



Městský úřad  
**OTROKOVICE**

**odbor dopravně-správní**  
**oddělení silničního hospodářství**

VAŠE ZNAČKA:	
ČÍSLO JEDNACÍ:	DOP/34129/2018/TON
SPISOVÁ ZNAČKA:	DOP/4724/2018/TON
OPRÁVNĚNÁ ÚŘEDNÍ OSOBA:	Ing. Josef Tomanovič
TELEFON:	577 680 282
E-MAIL:	tomanovic@muotrokovice.cz
DATUM:	01.08.2018

## **NÁVRH OPATŘENÍ OBECNÉ POVAHY**

### **DORUČUJE SE VEŘEJNOU VYHLÁŠKOU**

#### **Místní úprava provozu na pozemních komunikacích – stanovení dopravního značení na veřejně přístupné účelové komunikaci v k.ú. Spytihněv**

Městský úřad Otrokovice, odbor dopravně-správní, oddělení silničního hospodářství (dále jen DOP MěÚ Otrokovice) jako příslušný správní orgán podle ust. § 10 a § 11 zákona č. 500/2004 Sb., správní řád, ve znění pozdějších předpisů (dále jen správní řád) a dle ust. § 124 odst. 1 a 6 zákona č. 361/2000 Sb., o provozu na pozemních komunikacích a o změnách některých zákonů, ve znění pozdějších předpisů (dále jen zák. č. 361/2000 Sb.) na základě žádosti Povodí Moravy s.p., IČ: 70890013, se sídlem Dřevařská 932/11, 601 75 Brno – Veverčí, provoz: Moravní nám. 766, 686 01 Uherské Hradiště (dále jen žadatel), o stanovení změny místní úpravy provozu na pozemních komunikacích, a to na veřejně přístupné účelové komunikaci vedoucí po jezu řeky Moravy v k.ú. Spytihněv, která spočívá v instalaci nového dopravního značení, podle přílohy, která je nedílnou součástí tohoto návrhu na Opatření obecné povahy, z důvodu zúžení vozovky v úseku mostu, v rozsahu dopravního značení, dle přiložené situace, která je nedílnou přílohou tohoto stanovení, v souvislosti se zajištěním a zvýšením bezpečnosti silničního provozu.

Policie České republiky, Dopravní inspektorát Zlín (dále jen PČR DI Zlín) v souladu s ust. § 77 odst. 1 písm. c) a odst. 2 písm. b) zák. č. 361/2000 Sb. jako dotčený orgán vydala dne 18.07.2018 pod č.j. KRPZ-73742-1/ČJ-2018-150506 písemné vyjádření.

Vzhledem k tomu, že byly shromážděny dostatečné podklady, vydává Městský úřad Otrokovice, odbor dopravně-správní, oddělení silničního hospodářství v souladu s ust. § 172 zákona č. 500/2004 Sb., správní řád, ve znění pozdějších předpisů (dále jen správní řád) a ust. § 124 odst. 1 a 6 zák. č. 361/2000 Sb. **následující návrh**

#### **OPATŘENÍ OBECNÉ POVAHY:**

*Městský úřad Otrokovice, odbor dopravně-správní, oddělení silničního hospodářství (dále jen DOP MěÚ Otrokovice) jako příslušný správní orgán dle ust. § 124 odst. 1 a 6 zákona č. 361/2000 Sb., o provozu na pozemních komunikacích a o změnách některých zákonů (zákon o silničním provozu), ve znění pozdějších předpisů (dále jen zák. č. 361/2000 Sb.), a po předchozím projednání s dotčeným orgánem Policie ČR, Dopravním inspektorátem Zlín (dále jen PČR DI Zlín)*

#### **vyhovuje žádosti**

*Povodí Moravy s.p., IČ: 70890013, se sídlem Dřevařská 932/11, 601 75 Brno – Veverčí, provoz: Moravní nám. 766, 686 01 Uherské Hradiště (dále jen žadatel), ve věci stanovení změny místní úpravy provozu na pozemních komunikacích – na veřejně přístupné účelové komunikaci vedoucí po jezu řeky Moravy v k.ú. Spytihněv, z důvodu zúžení vozovky v úseku mostu, v rozsahu dopravního značení, dle přiložené situace,*

Strana 1 (celkem 4)

kteřá je nedílnou přílohou tohoto stanovení, v souvislosti se zajištěním a zvýšením bezpečnosti silničního provozu, v souladu s ust. § 171 a násl. zákona č. 500/2004 Sb., správní řád, ve znění pozdějších předpisů (dále jen správní řád)

### **vydává opatření obecné povahy,**

kterým v souladu s ust. § 77 odst. 1 písm. c) a odst. 5 zák. č. 361/2000 Sb.

### **STANOVÍ**

změnu místní úpravu provozu na pozemních komunikacích – na veřejně přístupné účelové komunikaci vedoucí po jezu řeky Moravy v k.ú. Spytihněv, z důvodu zúžení vozovky v úseku mostu, v rozsahu dopravního značení, dle přiložené situace, která je nedílnou přílohou tohoto stanovení, v souvislosti se zajištěním a zvýšením bezpečnosti silničního provozu.

**Místní úpravu provozu na pozemních komunikacích je nutno provést v termínu do 30-dnů ode dne nabytí účinnosti tohoto opatření obecné povahy.**

**Místní úpravu provozu na pozemní komunikaci je nutno provést za níže uvedených podmínek:**

1. Dopravní značení může provádět zhotovitel, tj. právnická nebo fyzická osoba, která má platná oprávnění pro provádění těchto prací.
2. Dopravní značení bude užit a umístěno v souladu se zák. č. 361/2000 Sb., vyhláškou č. 294/2015 Sb. a technickými podmínkami č. TP 65 „Zásady pro dopravní značení na pozemních komunikacích“ a TP 133 „Zásady pro vodorovné dopravní značení na pozemních komunikacích“.
3. Změna místní úpravy provozu na dotčené pozemní komunikaci bude provedena dle situace a na náklady žadatele.
4. Za instalaci stanoveného dopravního značení bude zodpovědný žadatel.
5. Majitel, příp. správce pozemní komunikace je povinen udržovat dopravní značení v nezávadném stavu po celou dobu jeho platnosti.

### **O d ů v o d n ě n í opatření obecné povahy**

DOP MěÚ Otrokovice obdržel dne 14.06.2018 pod č.j. DOP/27426/2018 žádost žadatele o stanovení změny místní úpravy provozu na pozemních komunikacích, a to na veřejně přístupné účelové komunikaci vedoucí po jezu řeky Moravy v k.ú. Spytihněv, z důvodu zúžení vozovky v úseku mostu, v souvislosti se zajištěním a zvýšením bezpečnosti silničního provozu.

DOP MěÚ Otrokovice si sám zažádal o vyjádření PČR DI Zlín, které obdržel dne 23.07.2018 ze dne 18.07.2018 pod č.j. KRPZ-73742-1/ČJ-2018-150506.

Změna místní úpravy provozu na pozemní komunikaci spočívá v doplnění dopravního značení – upravujících přednost v jízdě, a to č. P 7 (Přednost protijedoucích vozidel) a č. P 8 (Přednost před protijedoucími vozidly) vše 1x, v rámci provedené stavby: „Oprava mostovky vč. zábradlí“, jelikož šířka vozovky je 3,0 m.

Vzhledem k výše uvedenému, s ohledem na zajištění bezpečnosti a plynulosti silničního provozu stanoví DOP MěÚ Otrokovice předmětné dopravní značení.

Jelikož správním orgánem byly shromážděny dostatečné podklady pro vydání stanovení, přistoupil správní orgán k vydání stanovení ve znění, jak je uvedeno výše, neboť má za to, že tímto je stanovení místní úpravy provozu na pozemní komunikaci plně odůvodněno.

Stanovení místní úpravy provozu na pozemních komunikacích, pokud z ní vyplývají povinnosti účastníkům silničního provozu, kteří jsou obecně vymezeni, je ve smyslu zák. č. 361/2000 Sb. a ve smyslu ust. § 171 správního řádu závazným opatřením obecné povahy, které není právním předpisem ani rozhodnutím. Proto

Strana 2 (celkem 4)

provedl stanovení předmětné místní úpravy provozu na pozemních komunikacích formou opatření obecné povahy dle správního řádu.

Opatření obecné povahy se doručuje veřejnou vyhláškou podle ust. § 25 správního řádu.

### **P o u č e n í k opatření obecné povahy**

Proti opatření obecné povahy nelze podat opravný prostředek (§ 173 odst. 2 správního řádu).

----- konec textu navrženého opatření obecné povahy -----

Uvedený návrh opatření obecné povahy s odůvodněním byl projednán s dotčenými orgány uvedenými v § 77 odst. 3 a 5 zák. č. 361/2000 Sb. a dle ust. § 136 správního řádu a doručuje se veřejnou vyhláškou v souladu s ust. § 172 odst. 1 správního řádu. Návrh opatření obecné povahy bude zveřejněn po dobu 15 dnů, ode dne jeho vyvěšení na úřední desce Městského úřadu Otrokovice a obce Spytihněv. **Tímto správní orgán vyzývá dotčené osoby, aby k návrhu opatření podávaly připomínky nebo námítky.**

#### **Poučení k návrhu opatření obecné povahy:**

K uvedenému návrhu opatření obecné povahy může kdokoli, jehož práva, povinnosti nebo zájmy mohou být opatřením obecné povahy přímo dotčeny, uplatnit u správního orgánu písemné připomínky. Správní orgán je povinen se připomínkami zabývat jako podkladem pro opatření obecné povahy a vypořádat se s nimi v jeho odůvodnění. Pro podávání písemných připomínek dotčených osob správní orgán stanovuje lhůtu 30 dnů ode dne zveřejnění uvedeného návrhu opatření obecné povahy.

Vlastníci nemovitostí, jejichž práva, povinnosti nebo zájmy související s výkonem vlastnického práva mohou být opatřením obecné povahy přímo dotčeny, nebo, určí-li tak správní orgán, i jiné osoby, jejichž oprávněné zájmy mohou být opatřením obecné povahy přímo dotčeny, mohou podat proti návrhu opatření obecné povahy písemné odůvodněné námítky ke správnímu orgánu ve lhůtě 30 dnů ode dne jeho zveřejnění. Zmeškání úkonu nelze prominout. O námítkách rozhoduje správní orgán, který opatření obecné povahy vydává. Jestliže by vyřízení námítky vedlo k řešení, které přímo ovlivní oprávněné zájmy některé osoby jiným způsobem než návrh opatření obecné povahy, a není-li změna zjevně též v její prospěch, zjistí správní orgán její stanovisko.

Písemné připomínky a písemné námítky se podávají správnímu orgánu na adresu: **Městský úřad Otrokovice, odbor dopravně-správní, oddělení silničního hospodářství, nám. 3. května 1340, 765 23 Otrokovice.**

OTISK RAZÍTKA

Ing. Josef Tomanovič  
referent

**Příloha:** situace

Tento návrh opatření obecné povahy musí být vyvěšen na úřední desce příslušného úřadu. Současně musí být ve stejnou vývěsní dobu zveřejněn i na elektronické úřední desce.

Vyvěšeno dne: .....

razítko a podpis oprávněné osoby

Sejmuto dne: .....

razítko a podpis oprávněné osoby

**Obdrží:**

Povodí Moravy s.p., Moravní nám. 766, 686 01 Uherské Hradiště  
Obec Spytihněv, Spytihněv 359, 763 64 Spytihněv  
PČR DI Zlín, nám. T. G. M. 3218, 760 01 Zlín

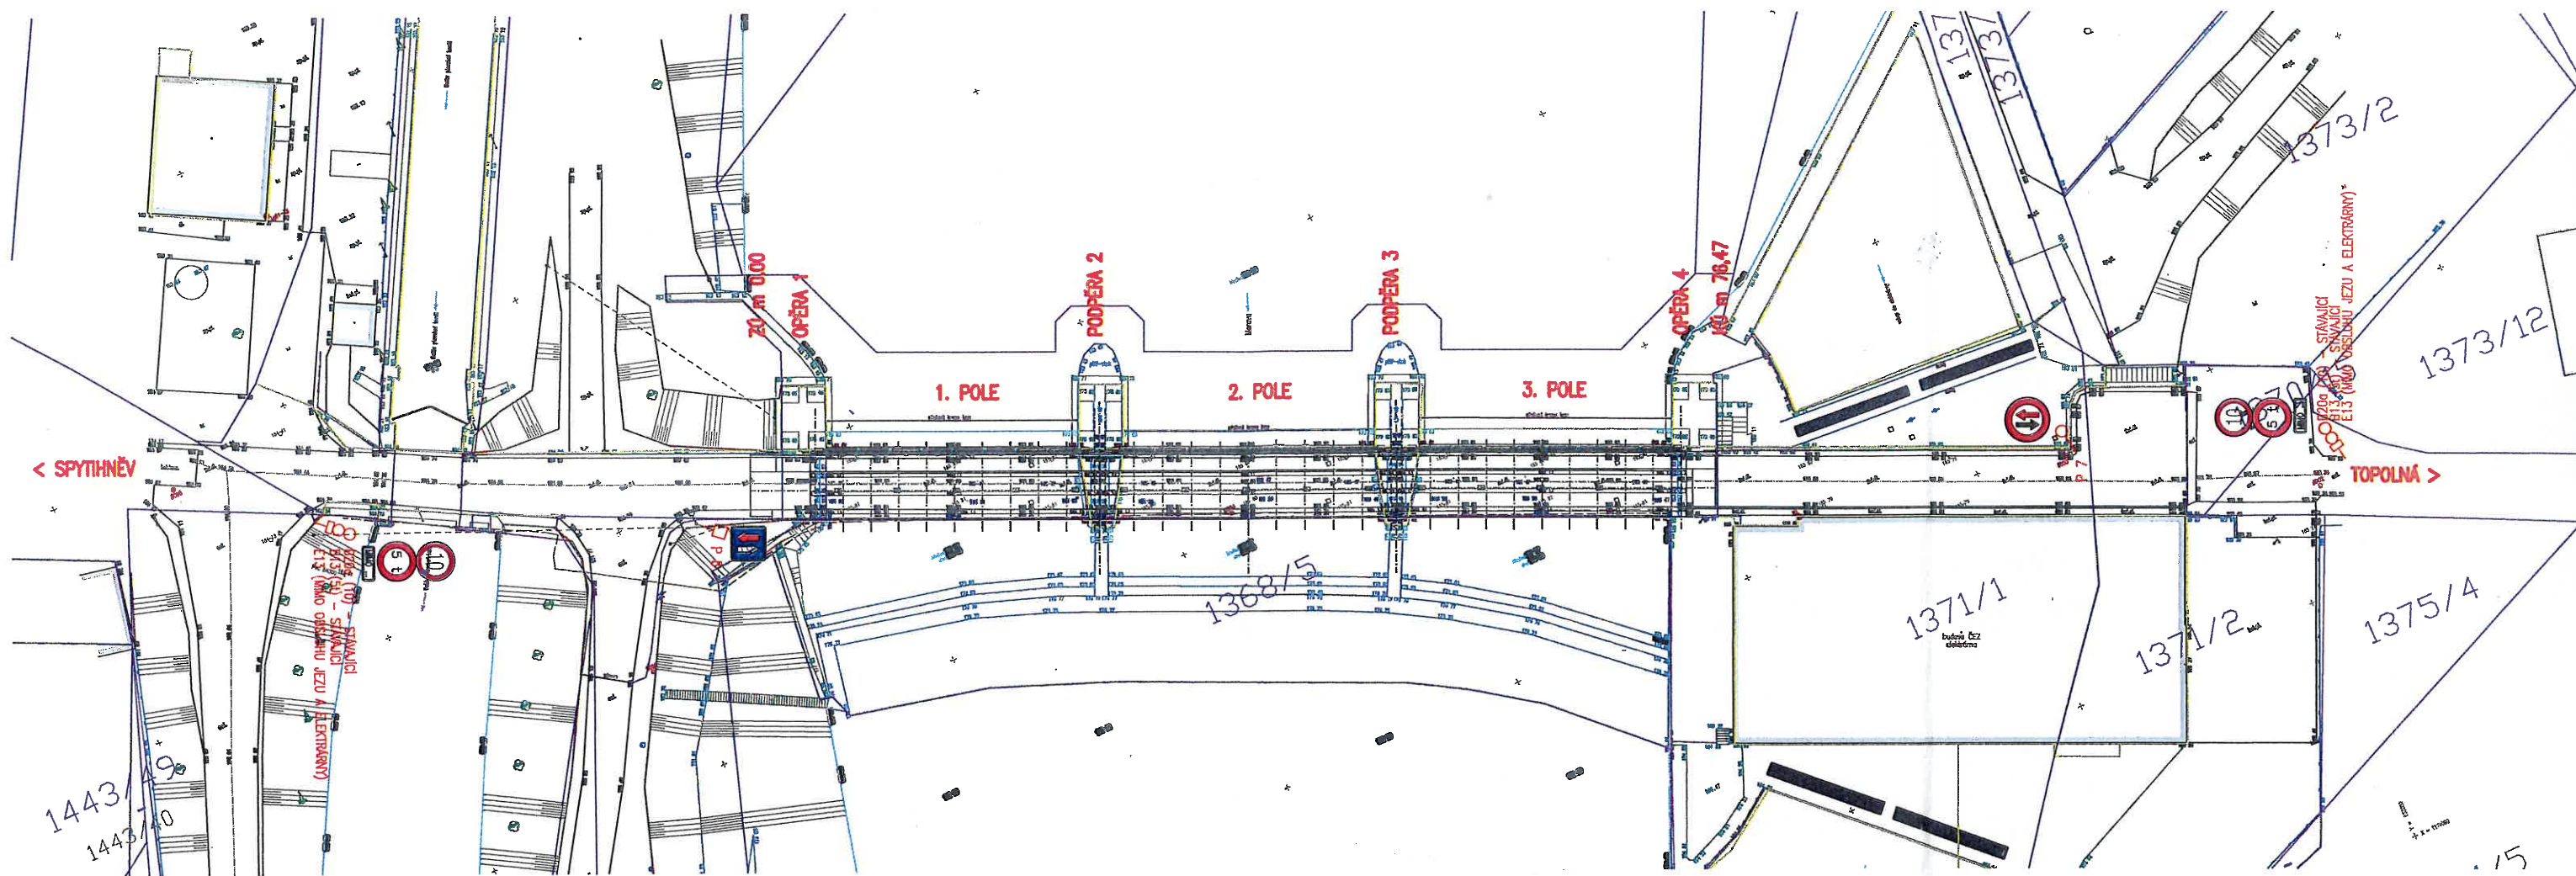
**Toto oznámení obecné povahy bude zveřejněno na úředních deskách níže uvedených měst a obcí po dobu 15-ti dnů a dále také způsobem umožňující dálkový přístup:**

Město Otrokovice, nám. 3. května 1340, 765 23 Otrokovice  
Obec Spytihněv, Spytihněv 359, 763 64 Spytihněv



# STÁLÉ DOPRAVNÍ ZNAČENÍ

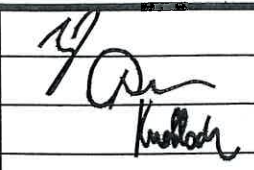

M 1:500



SO 201

RDS

SOUŘADNÝ SYSTÉM : JTSK  
VÝŠKOVÝ SYSTÉM : Bpv

Hlavní inženýr projektu:	Ing. Radoslav HOLÝ		
Zodpovědný projektant:	Ing. Jaromír RUŠAR		
Vypracoval:	Ing. Tomáš KNOBLOCH		
Kontroloval:	Ing. Jaromír RUŠAR		
Kraj:	Zlínský	Datum:	04 / 2017
Zadavatel:	Povodí Moravy, s.p.	Formát:	2 A4
Název akce:	<b>Jez Spytihněv - oprava mostovky</b>	Měřítko:	1:500
Název objektu:	SO 201 - MOST	Účel:	RDS
Název výkresu:	<b>STÁLÉ DOPRAVNÍ ZNAČENÍ</b>	Čís.zakáz.:	39 - 2017
		Archivní čís.:	37 - 2015
		Čís.soupravy:	Čís. výkresu:
			<b>17</b>