



Městský úřad
OTROKOVICE

odbor dopravně-správní
oddělení silničního hospodářství

VAŠE ZNAČKA:	
ČÍSLO JEDNACÍ:	DOP/50984/2018/TON
SPISOVÁ ZNAČKA:	DOP/4724/2018/TON
OPRÁVNĚNÁ ÚŘEDNÍ OSOBA:	Ing. Josef Tomanovič
TELEFON:	577 680 282
E-MAIL:	tomanovic@muotrokovice.cz
DATUM:	08.11.2018

OPATŘENÍ OBECNÉ POVAHY

DORUČUJE SE VEŘEJNOU VYHLÁŠKOU

Místní úprava provozu na pozemních komunikacích – stanovení dopravního značení na veřejně přístupné účelové komunikaci v k.ú. Spytihněv

Městský úřad Otrokovice, odbor dopravně-správní, oddělení silničního hospodářství (dále jen DOP MěÚ Otrokovice) jako příslušný správní orgán dle ust. § 124 odst. 1 a 6 zákona č. 361/2000 Sb., o provozu na pozemních komunikacích a o změnách některých zákonů (zákon o silničním provozu), ve znění pozdějších předpisů (dále jen zák. č. 361/2000 Sb.), a po předchozím projednání s dotčeným orgánem Policie ČR, Dopravním inspektorátem Zlín (dále jen PČR DI Zlín)

vyhovuje žádosti

Povodí Moravy s.p., IČ: 70890013, se sídlem Dřevařská 932/11, 601 75 Brno – Veveří, provoz: Moravní nám. 766, 686 01 Uherské Hradiště (dále jen žadatel), ve věci stanovení změny místní úpravy provozu na pozemních komunikacích – na veřejně přístupné účelové komunikaci vedoucí po jezu řeky Moravy v k.ú. Spytihněv, z důvodu zúžení vozovky v úseku mostu, v rozsahu dopravního značení, dle přiložené situace, která je nedílnou přílohou tohoto stanovení, v souvislosti se zajištěním a zvýšením bezpečnosti silničního provozu, v souladu s ust. § 171 a násl. zákona č. 500/2004 Sb., správní řád, ve znění pozdějších předpisů (dále jen správní řád)

vydává opatření obecné povahy,

kterým v souladu s ust. § 77 odst. 1 písm. c) a odst. 5 zák. č. 361/2000 Sb.

STANOVÍ

změnu místní úpravy provozu na pozemních komunikacích – na veřejně přístupné účelové komunikaci vedoucí po jezu řeky Moravy v k.ú. Spytihněv, z důvodu zúžení vozovky v úseku mostu, v rozsahu dopravního značení, dle přiložené situace, která je nedílnou přílohou tohoto stanovení, v souvislosti se zajištěním a zvýšením bezpečnosti silničního provozu.

Místní úpravu provozu na pozemních komunikacích je nutno provést v termínu do 30-dnů ode dne nabytí účinnosti tohoto opatření obecné povahy.

Místní úpravu provozu na pozemní komunikaci je nutno provést za níže uvedených podmínek:

1. Dopravní značení může provádět zhotovitel, tj. právnická nebo fyzická osoba, která má platná oprávnění pro provádění těchto prací.
2. Dopravní značení bude užito a umístěno v souladu se zák. č. 361/2000 Sb., vyhláškou č. 294/2015 Sb. a technickými podmínkami č. TP 65 „Zásady pro dopravní značení na pozemních komunikacích“ a TP 133 „Zásady pro vodorovné dopravní značení na pozemních komunikacích“.
3. Změna místní úpravy provozu na dotčené pozemní komunikaci bude provedena dle situace a na náklady žadatele.
4. Za instalaci stanoveného dopravního značení bude zodpovědný žadatel.
5. Majitel, příp. správce pozemní komunikace je povinen udržovat dopravní značení v nezávadném stavu po celou dobu jeho platnosti.

O d ů v o d n ě n í o p a t ř e n í o b e c n ě p o v a h y

DOP MěÚ Otrokovice obdržel dne 14.06.2018 pod č.j. DOP/27426/2018 žádost žadatele o stanovení změny místní úpravy provozu na pozemních komunikacích, a to na veřejně přístupné účelové komunikaci vedoucí po jezu řeky Moravy v k.ú. Spytihněv, z důvodu zúžení vozovky v úseku mostu, v souvislosti se zajištěním a zvýšením bezpečnosti silničního provozu.

DOP MěÚ Otrokovice si sám zažádal o vyjádření PČR DI Zlín, které obdržel dne 23.07.2018 ze dne 18.07.2018 pod č.j. KRPZ-73742-1/ČJ-2018-150506.

Změna místní úpravy provozu na pozemní komunikaci spočívá v doplnění dopravního značení – upravujících přednost v jízdě, a to č. P 7 (Přednost protijedoucích vozidel) a č. P 8 (Přednost před protijedoucími vozidly) vše 1x, v rámci provedené stavby: „Oprava mostovky vč. zábradlí“, jelikož šířka vozovky je 3,0 m.

Vzhledem k výše uvedenému, s ohledem na zajištění bezpečnosti a plynulosti silničního provozu stanoví DOP MěÚ Otrokovice předmětné dopravní značení.

Jelikož správním orgánem byly shromážděny dostatečné podklady pro vydání stanovení, přistoupil správní orgán k vydání stanovení ve znění, jak je uvedeno výše, neboť má za to, že tímto je stanovení místní úpravy provozu na pozemní komunikaci plně odůvodněno.

Stanovení místní úpravy provozu na pozemních komunikacích, pokud z ní vyplývají povinnosti účastníkům silničního provozu, kteří jsou obecně vymezeni, je ve smyslu zák. č. 361/2000 Sb. a ve smyslu ust. § 171 správního řádu závazným opatřením obecné povahy, které není právním předpisem ani rozhodnutím. Proto provedl stanovení předmětné místní úpravy provozu na pozemních komunikacích formou opatření obecné povahy dle správního řádu.

Opatření obecné povahy se doručuje veřejnou vyhláškou podle ust. § 25 správního řádu.

DOP MěÚ Otrokovice doručil návrh opatření obecné povahy veřejnou vyhláškou dne 01.08.2018 podle § 25 správního řádu v souladu s ustanovením § 172 správního řádu. Návrh opatření obecné povahy včetně odůvodnění byl zveřejněn na úřední desce Městského úřadu Otrokovice a obce Spytihněv po dobu 15-ti dnů a dále také způsobem umožňující dálkový přístup (elektronická úřední deska města Otrokovice a obce Spytihněv).

Dotčené osoby v návrhu opatření obecné povahy dle § 172 odst. 1 správního řádu byly vyzvány, aby podávaly písemně své připomínky nebo námitky. K návrhu opatření obecné povahy mohl kdokoli, jehož práva, povinnosti nebo zájmy mohly být stanovením místní úpravy provozu na pozemních komunikacích dotčeny, uplatnit u DOP MěÚ Otrokovice písemné připomínky. Vlastníci nemovitostí, jejichž práva, povinnosti nebo zájmy souvisejí s výkonem vlastnického práva mohly být tímto opatřením obecné povahy přímo dotčeny, mohli podat proti návrhu opatření obecné povahy písemné odůvodněné námitky ve lhůtě 30 dnů ode dne jeho zveřejnění.

Rozhodnutí o námitkách:

Námitky dle § 172 odst. 5 správního řádu nebyly uplatněny.

Odůvodnění o námitkách:

Vzhledem k tomu, že námitky dle § 172 odst. 5 správního řádu nebyly uplatněny, není třeba rozhodnutí o námitkách odůvodňovat.

P o u č e n í k o p a t ř e n í o b e c n é p o v a h y

Proti opatření obecné povahy nelze podat opravný prostředek (§ 173 odst. 2 správního řádu). Dle §173 odst. 1 správního řádu opatření obecné povahy nabývá účinnosti patnáctým dnem po dni vyvěšení veřejné vyhlášky.



Ing. Josef Tomanovič
referent

Příloha: situace

Toto opatření obecné povahy musí být vyvěšeno po dobu nejméně 15 – ti dnů na úřední desce příslušného úřadu. Současně musí být ve stejnou vývěsní dobu zveřejněno min. 15 dnů na elektronické úřední desce.

Vyvěšeno dne:

Sejmuto dne:

razítko a podpis oprávněné osoby

razítko a podpis oprávněné osoby

Obdrží:

Povodí Moravy s.p., Moravní nám. 766, 686 01 Uherské Hradiště
Obec Spytihněv, Spytihněv 359, 763 64 Spytihněv
PČR DI Zlín, nám. T. G. M. 3218, 760 01 Zlín

Toto oznámení obecné povahy bude zveřejněno na úředních deskách níže uvedených měst a obcí po dobu 15-ti dnů a dále také způsobem umožňující dálkový přístup:


Město Otrokovice, nám. 3. května 1340, 765 23 Otrokovice

Obec Spytihněv, Spytihněv 359, 763 64 Spytihněv

Strana 3 (celkem 3)

STÁLÉ DOPRAVNÍ ZNAČENÍ


M 1:500

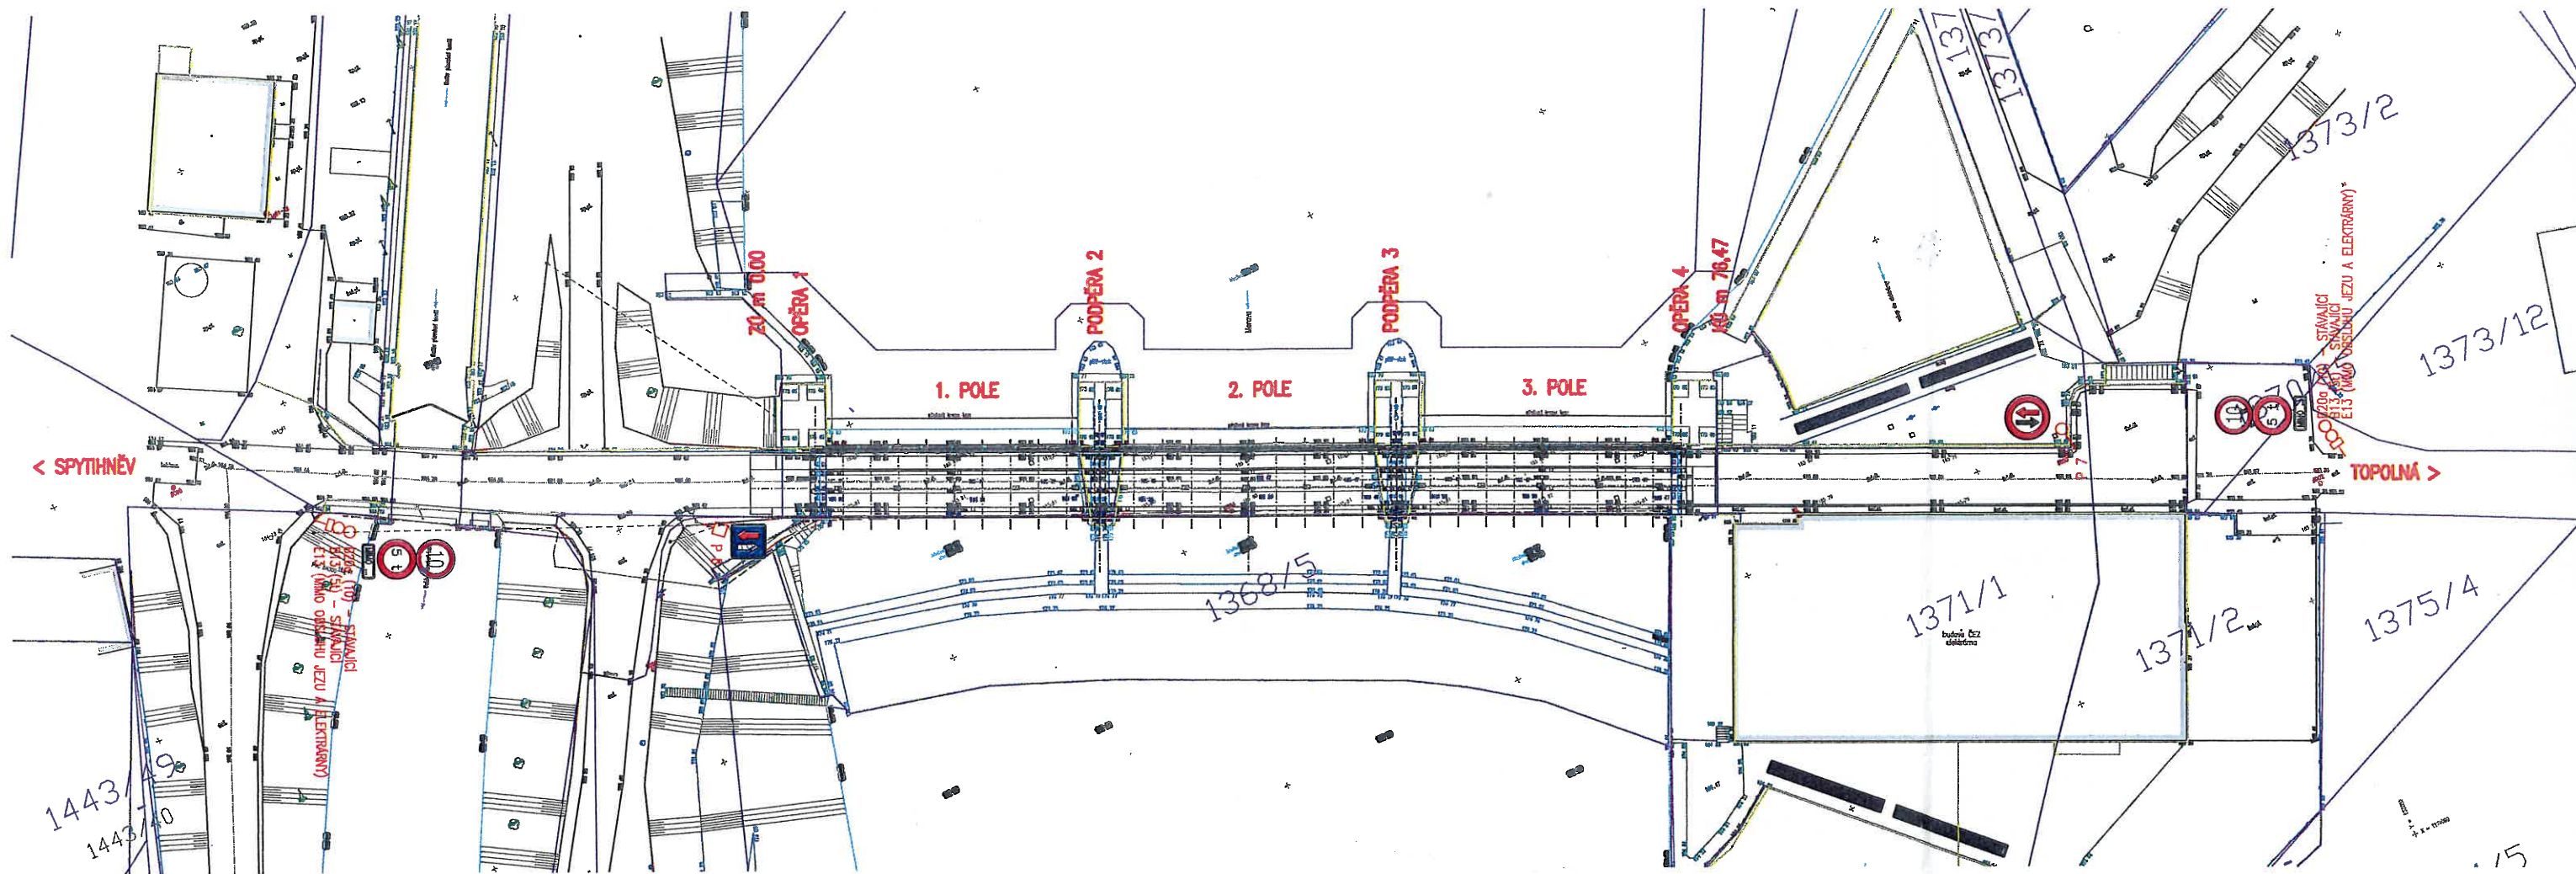

SO 201

RDS

SOUŘADNÝ SYSTÉM : JTSK
VÝŠKOVÝ SYSTÉM : Bpv

Hlavní inženýr projektu:	Ing. Radoslav HOLÝ		
Zodpovědný projektant:	Ing. Jaromír RUŠAR		
Vypracoval:	Ing. Tomáš KNOBLOCH		
Kontroloval:	Ing. Jaromír RUŠAR		
Kraj:	Zlínský	Datum:	04 / 2017
Zadavatel:	Povodí Moravy, s.p.	Formát:	2 A4
Název akce:	Jez Spytihněv - oprava mostovky	Měřítko:	1:500
Název objektu:	SO 201 - MOST	Účel:	RDS
Název výkresu:	STÁLÉ DOPRAVNÍ ZNAČENÍ	Čís.zakáz.:	39 - 2017
		Archivní čís.:	37 - 2015
		Čís.soupravy:	Čís. výkresu: 17