



Městský úřad  
**OTROKOVICE**

**odbor dopravně-správní**  
**oddělení silničního hospodářství**

VAŠE ZNAČKA:	
ČÍSLO JEDNACÍ:	DOP/39770/2019/TON
SPISOVÁ ZNAČKA:	DOP/5132/2019/TON
OPRÁVNĚNÁ ÚŘEDNÍ OSOBA:	Ing. Josef Tomanovič
TELEFON:	577 680 282
E-MAIL:	tomanovic@muotrokovice.cz
DATUM:	03.09.2019

## **OPATŘENÍ OBECNÉ POVAHY**

### **DORUČUJE SE VEŘEJNOU VYHLÁŠKOU**

#### **Místní úprava provozu na pozemních komunikacích – stanovení dopravního značení na komunikacích v lokalitě Bahňák - Baťov v obci Otrokovice**

Městský úřad Otrokovice, odbor dopravně-správní, oddělení silničního hospodářství (dále jen DOP MěÚ Otrokovice) jako příslušný správní orgán podle ust. § 10 a § 11 zákona č. 500/2004 Sb., správní řád, ve znění pozdějších předpisů (dále jen správní řád) a dle ust. § 124 odst. 1 a 6 zákona č. 361/2000 Sb., o provozu na pozemních komunikacích a o změnách některých zákonů, ve znění pozdějších předpisů (dále jen zák. č. 361/2000 Sb.) a po předchozím projednání s dotčeným orgánem Policie České republiky, Dopravním inspektorátem Zlín (dále jen PČR DI Zlín)

#### **vyhovuje žádosti**

právnické osobě TOMA, a.s., IČ: 18152813, se sídlem tř. Tomáše Bati 1566, 765 02 Otrokovice (dále jen žadatel), ve věci stanovení místní úpravy provozu na pozemních komunikacích, a to na autobusovém nádraží, na chodnicích, na silnici č. III/36746 (tř. Tomáše Bati) a na stezce pro cyklisty v lokalitě Baťov v obci Otrokovice, v rámci stavby: „Supermarket, tř. T. Bati, Otrokovice“, v souladu s ust. § 171 správního řádu

#### **vydává opatření obecné povahy,**

kterým v souladu s ust. § 77 odst. 1 písm. c) a odst. 5 zák. č. 361/2000 Sb.

#### **STANOVÍ**

místní úpravu provozu na pozemních komunikacích, a to na autobusovém nádraží, na chodnicích, na silnici č. III/36746 (tř. Tomáše Bati) a na stezce pro cyklisty v lokalitě Baťov v obci Otrokovice, v rozsahu dopravních značek dle přiložené situace, která je nedílnou přílohou tohoto opatření obecné povahy, v rámci stavby: „Supermarket, tř. T. Bati, Otrokovice“.

**Místní úpravu provozu na pozemních komunikacích je nutno provést v termínu do 30-dnů ode dne nabytí účinnosti tohoto opatření obecné povahy.**

**Místní úpravu provozu na pozemních komunikacích je nutno provést za níže uvedených podmínek:**

1. Dopravní značení bude užito a umístěno v souladu se zák. č. 361/2000 Sb., vyhláškou č. 294/2015 Sb. a technickými podmínkami TP 65 Zásady pro dopravní značení na pozemních komunikacích a TP 133 Zásady pro vodorovné dopravní značení na pozemních komunikacích.
2. Za instalaci stanoveného dopravního značení bude zodpovědný žadatel.

Strana 1 (celkem 3)

3. Místní úprava provozu na dotčených pozemních komunikacích bude provedena na náklady žadatele.
4. Majitelé, resp. správci dotčených pozemních komunikací jsou povinni udržovat dopravní značení v nezávadném stavu po celou dobu jeho platnosti.

### **O d ů v o d n ě n í o p a t ř e n í o b e c n ě p o v a h y**

DOP MěÚ Otrokovice obdržel dne 15.07.2019 pod č.j. DOP/32518/2019 žádost žadatele o stanovení místní úpravy provozu na pozemních komunikacích, a to na autobusovém nádraží, na chodnících, na silnici č. III/36746 (tř. Tomáše Bati) a na stezce pro cyklisty v lokalitě Bařov v obci Otrokovice, dle přiložené situace, v rámci stavby: „Supermarket, tř. T. Bati, Otrokovice“.

K žádosti bylo doloženo písemné vyjádření dotčeného orgánu PČR DI Zlín ze dne 28.01.2018 pod č.j. KRPZ-2109-1/ČJ-2018-150506, souhlas města Otrokovice, vyjádření majetkového správce silnic II. a III. tříd Ředitelství silnic Zlínského kraje p.o. ze dne 12.03.2019 pod č.j. ŘSZKZL 01478/19-217, textová zpráva a situace dopravního značení.

Vzhledem k výše uvedenému a s ohledem na zajištění bezpečnosti a plynulosti silničního provozu stanoví DOP MěÚ Otrokovice předmětné dopravní značení.

Jelikož správním orgánem byly shromážděny dostatečné podklady pro vydání stanovení, přistoupil správní orgán k vydání stanovení ve znění, jak je uvedeno výše, neboť má za to, že tímto je stanovení místní úpravy provozu na pozemních komunikacích plně odůvodněno.

Stanovení místní úpravy provozu na pozemních komunikacích, pokud z ní vyplývají povinnosti účastníkům silničního provozu, kteří jsou obecně vymezeni, je ve smyslu zák. č. 361/2000 Sb. a ve smyslu ust. § 171 správního řádu závazným opatřením obecné povahy, které není právním předpisem ani rozhodnutím. Proto provedl stanovení předmětné místní úpravy provozu na pozemních komunikacích formou opatření obecné povahy dle správního řádu.

Opatření obecné povahy se doručuje veřejnou vyhláškou podle ust. § 25 správního řádu.

DOP MěÚ Otrokovice doručil návrh opatření obecné povahy veřejnou vyhláškou dne 17.07.2019 podle § 25 správního řádu v souladu s ust. § 172 správního řádu. Návrh opatření obecné povahy včetně odůvodnění byl zveřejněn na úřední desce města Otrokovice po dobu 15-ti dnů a dále také způsobem umožňující dálkový přístup (elektronická úřední deska).

Dotčené osoby v návrhu opatření obecné povahy dle § 172 odst. 1 správního řádu byly vyzvány, aby podávaly písemně své připomínky nebo námitky. K návrhu opatření obecné povahy mohl kdokoli, jehož práva, povinnosti nebo zájmy mohly být stanovením místní úpravy provozu na pozemních komunikacích dotčeny, uplatnit u DOP MěÚ Otrokovice písemné připomínky. Vlastníci nemovitostí, jejichž práva, povinnosti nebo zájmy souvisejí s výkonem vlastnického práva mohly být tímto opatřením obecné povahy přímo dotčeny, mohli podat proti návrhu opatření obecné povahy písemné odůvodněné námitky ve lhůtě 30 dnů ode dne jeho zveřejnění.

#### **Rozhodnutí o námitkách:**

Námitky dle § 172 odst. 5 správního řádu nebyly uplatněny.

#### **Odůvodnění o námitkách:**

Vzhledem k tomu, že námitky dle § 172 odst. 5 správního řádu nebyly uplatněny, není třeba rozhodnutí o námitkách odůvodňovat.

## P o u č e n í k opatření obecné povahy

Proti opatření obecné povahy nelze podat opravný prostředek (§ 173 odst. 2 správního řádu). Dle § 173 odst. 1 správního řádu opatření obecné povahy nabývá účinnosti patnáctým dnem po dni vyvěšení veřejné vyhlášky.



Ing. Josef Tomanovič  
referent

**Příloha:** situace

**Toto opatření obecné povahy musí být vyvěšeno po dobu nejméně 15 – ti dnů na úřední desce příslušného úřadu. Současně musí být ve stejnou vývěsní dobu zveřejněno min. 15 dnů na elektronické úřední desce.**

Vyvěšeno dne: .....

Sejmuto dne: .....

razítko a podpis oprávněné osoby

razítko a podpis oprávněné osoby



### Obdrží:

TOMA, a.s., tř. Tomáše Bati 1566, 765 02 Otrokovice  
Město Otrokovice, nám. 3. května 1340, 765 02 Otrokovice  
PČR DI Zlín, nám. T. G. M. 3218, 760 01 Zlín  
Ředitelství silnic Zlínského kraje, příspěvková organizace, K Majáku 5001, 761 23 Zlín  
ČSAD Vsetín a.s., Ohrada 791, 755 01 Vsetín  
KRODOS BUS a.s., Skopalíkova 2385/45, 767 01 Kroměříž  
ČSAD BUS Uherské Hradiště a.s., tř. Maršála Malinovského 874, 686 01 Uherské Hradiště  
HOUSACAR s.r.o., tř. Tomáše Bati 258, 763 02 Zlín - Louky  
Dopravní společnost Zlín-Otrokovice s.r.o., Podvesná XVII 3833, 760 01 Zlín  
Městská policie Otrokovice, nám. 3. května 1341, 765 02 Otrokovice  
Policie ČR, obvodní oddělení Otrokovice, nám. 3. května 1342, 765 02 Otrokovice  
Technické služby Otrokovice s.r.o., K. Čapka 1256, 765 02 Otrokovice

**Toto opatření obecné povahy bude zveřejněno na úředních deskách níže uvedených měst a obcí po dobu 15-ti dnů a dále také způsobem umožňující dálkový přístup:**

Město Otrokovice, nám. 3. května 1340, 765 02 Otrokovice

Detail:

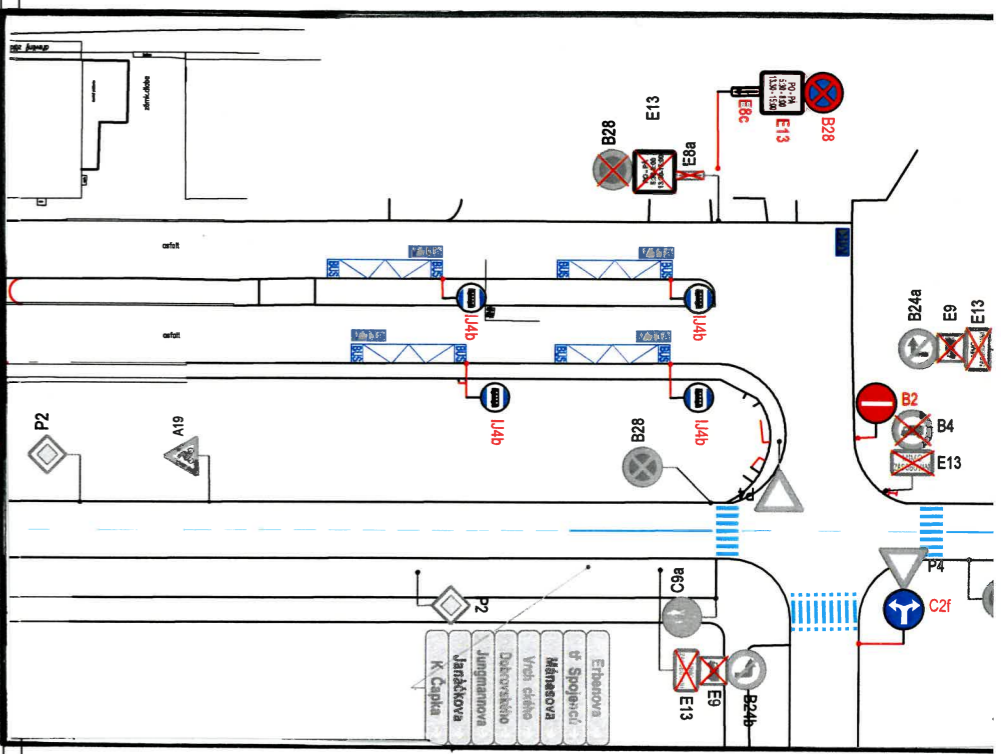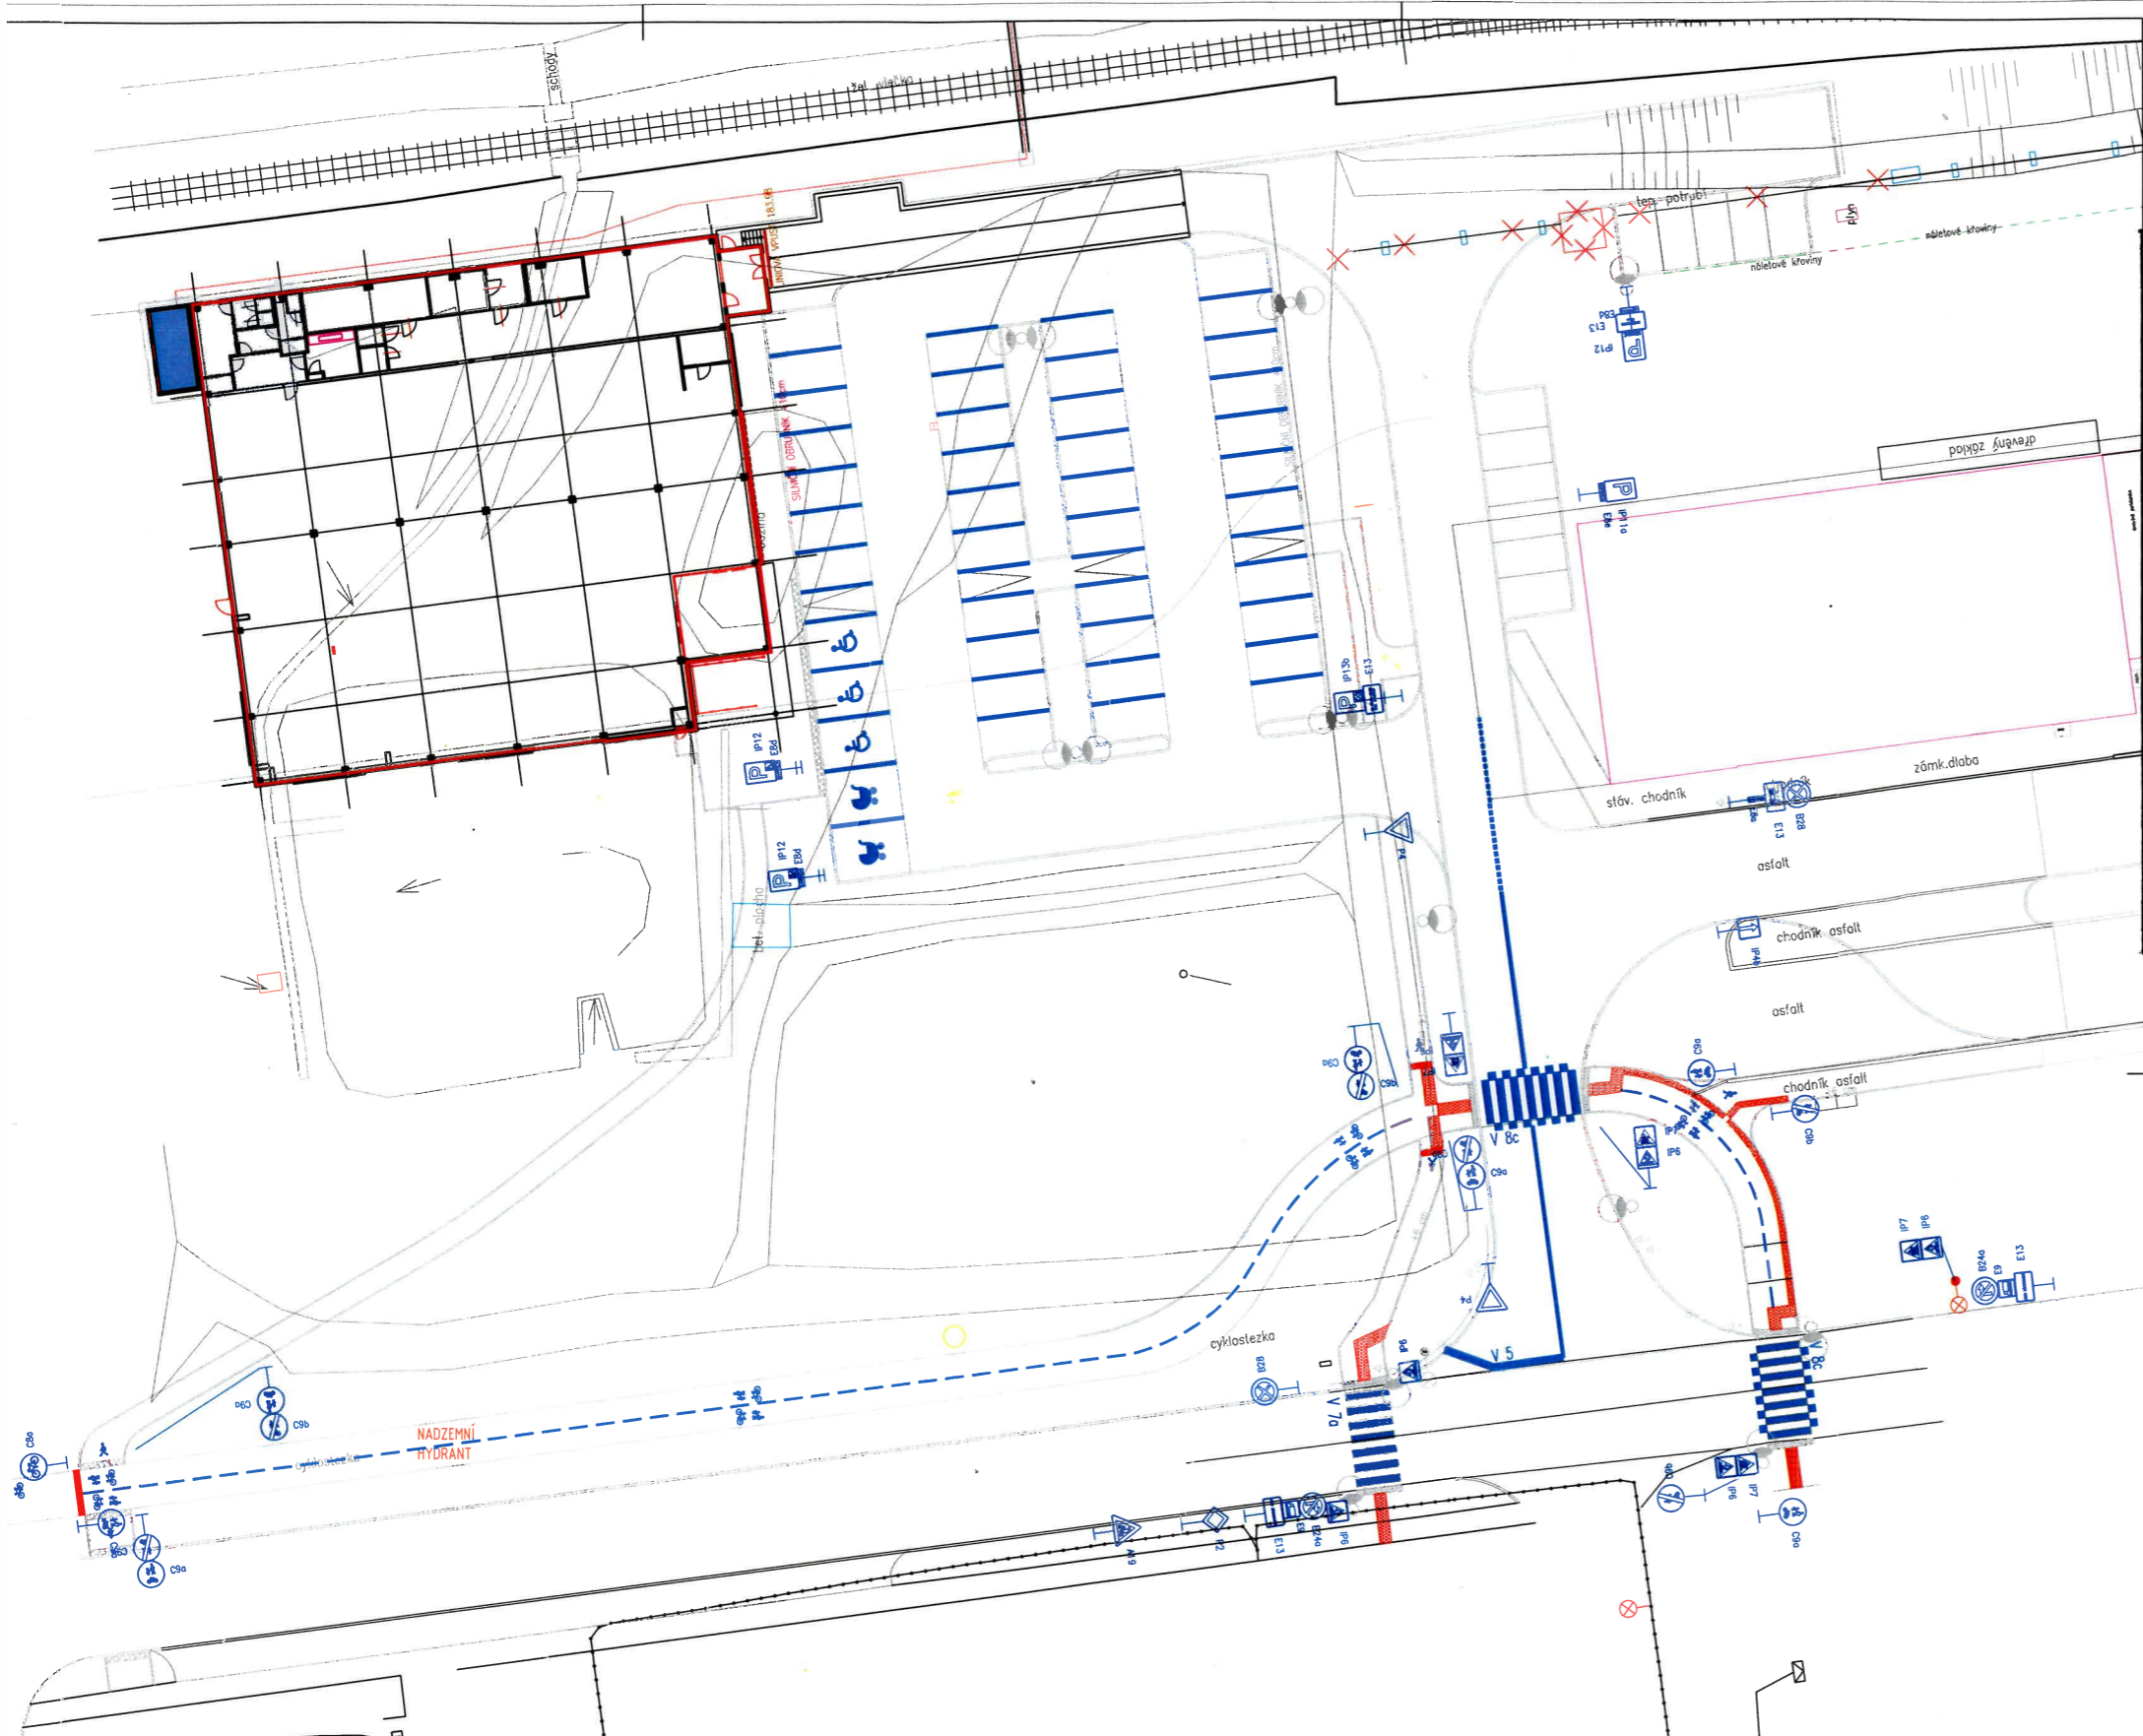

- LEGENDA:
- stávající hrany
  - související objekt
  - vodorovné dopravní značení – stav
  - vodorovné dopravní značení – návrh
  - P4b svislé dopravní značení – stav
  - P4b svislé dopravní značení – rušené
  - P4b svislé dopravní značení – návrh
  - P4b signální varovný pás – reliéfní dlažba
  - P4b umělá vodící line – podélné drážky

VÝŠKOVÝ SYSTÉM BPV		SOUŘADNICOVÝ SYSTÉM JTSK	
Pobočka Zlín: Max 32, kancelsí 526 J. A. Bati 6648, 760 01 Zlín Telefon: +420 738 348 078 Email: rha.k@trafficdesign.cz		<b>Traffic Design s.r.o.</b> Božkova 1618/8, 160 00 Praha 6 IČ 06499236, DS bc3erau	
INVESTOR: TOMA, a.s., tř. Tomáše Bati 1566, 765 02 Otrokovice, IČ:18152813, DIČ: CZ18152813, DS: a5bgppx			
OBJEDNATEL: TOMA, a.s., tř. Tomáše Bati 1566, 765 02 Otrokovice, IČ:18152813, DIČ: CZ18152813, DS: a5bgppx			
VYPRACOVAL: Michal Kočí		ODPOVĚDNÝ PROJEKTANT: Ing. Karel Říha <i>Karel Říha</i>	
AKCE:			
<b>Úprava DZ Billa, Otrokovice</b>			
PŘÍLOHA: Situace dopravního značení			Č. PŘÍLOHY: 2.
STUPEŇ: DIO	DATUM: 06/2019	MĚŘÍTKO: 1:250	FORMÁT: 4 x A4
© návrh řešený obsažený ve výkresové a textové části je předmětem ochrany díla autorského zákona			