
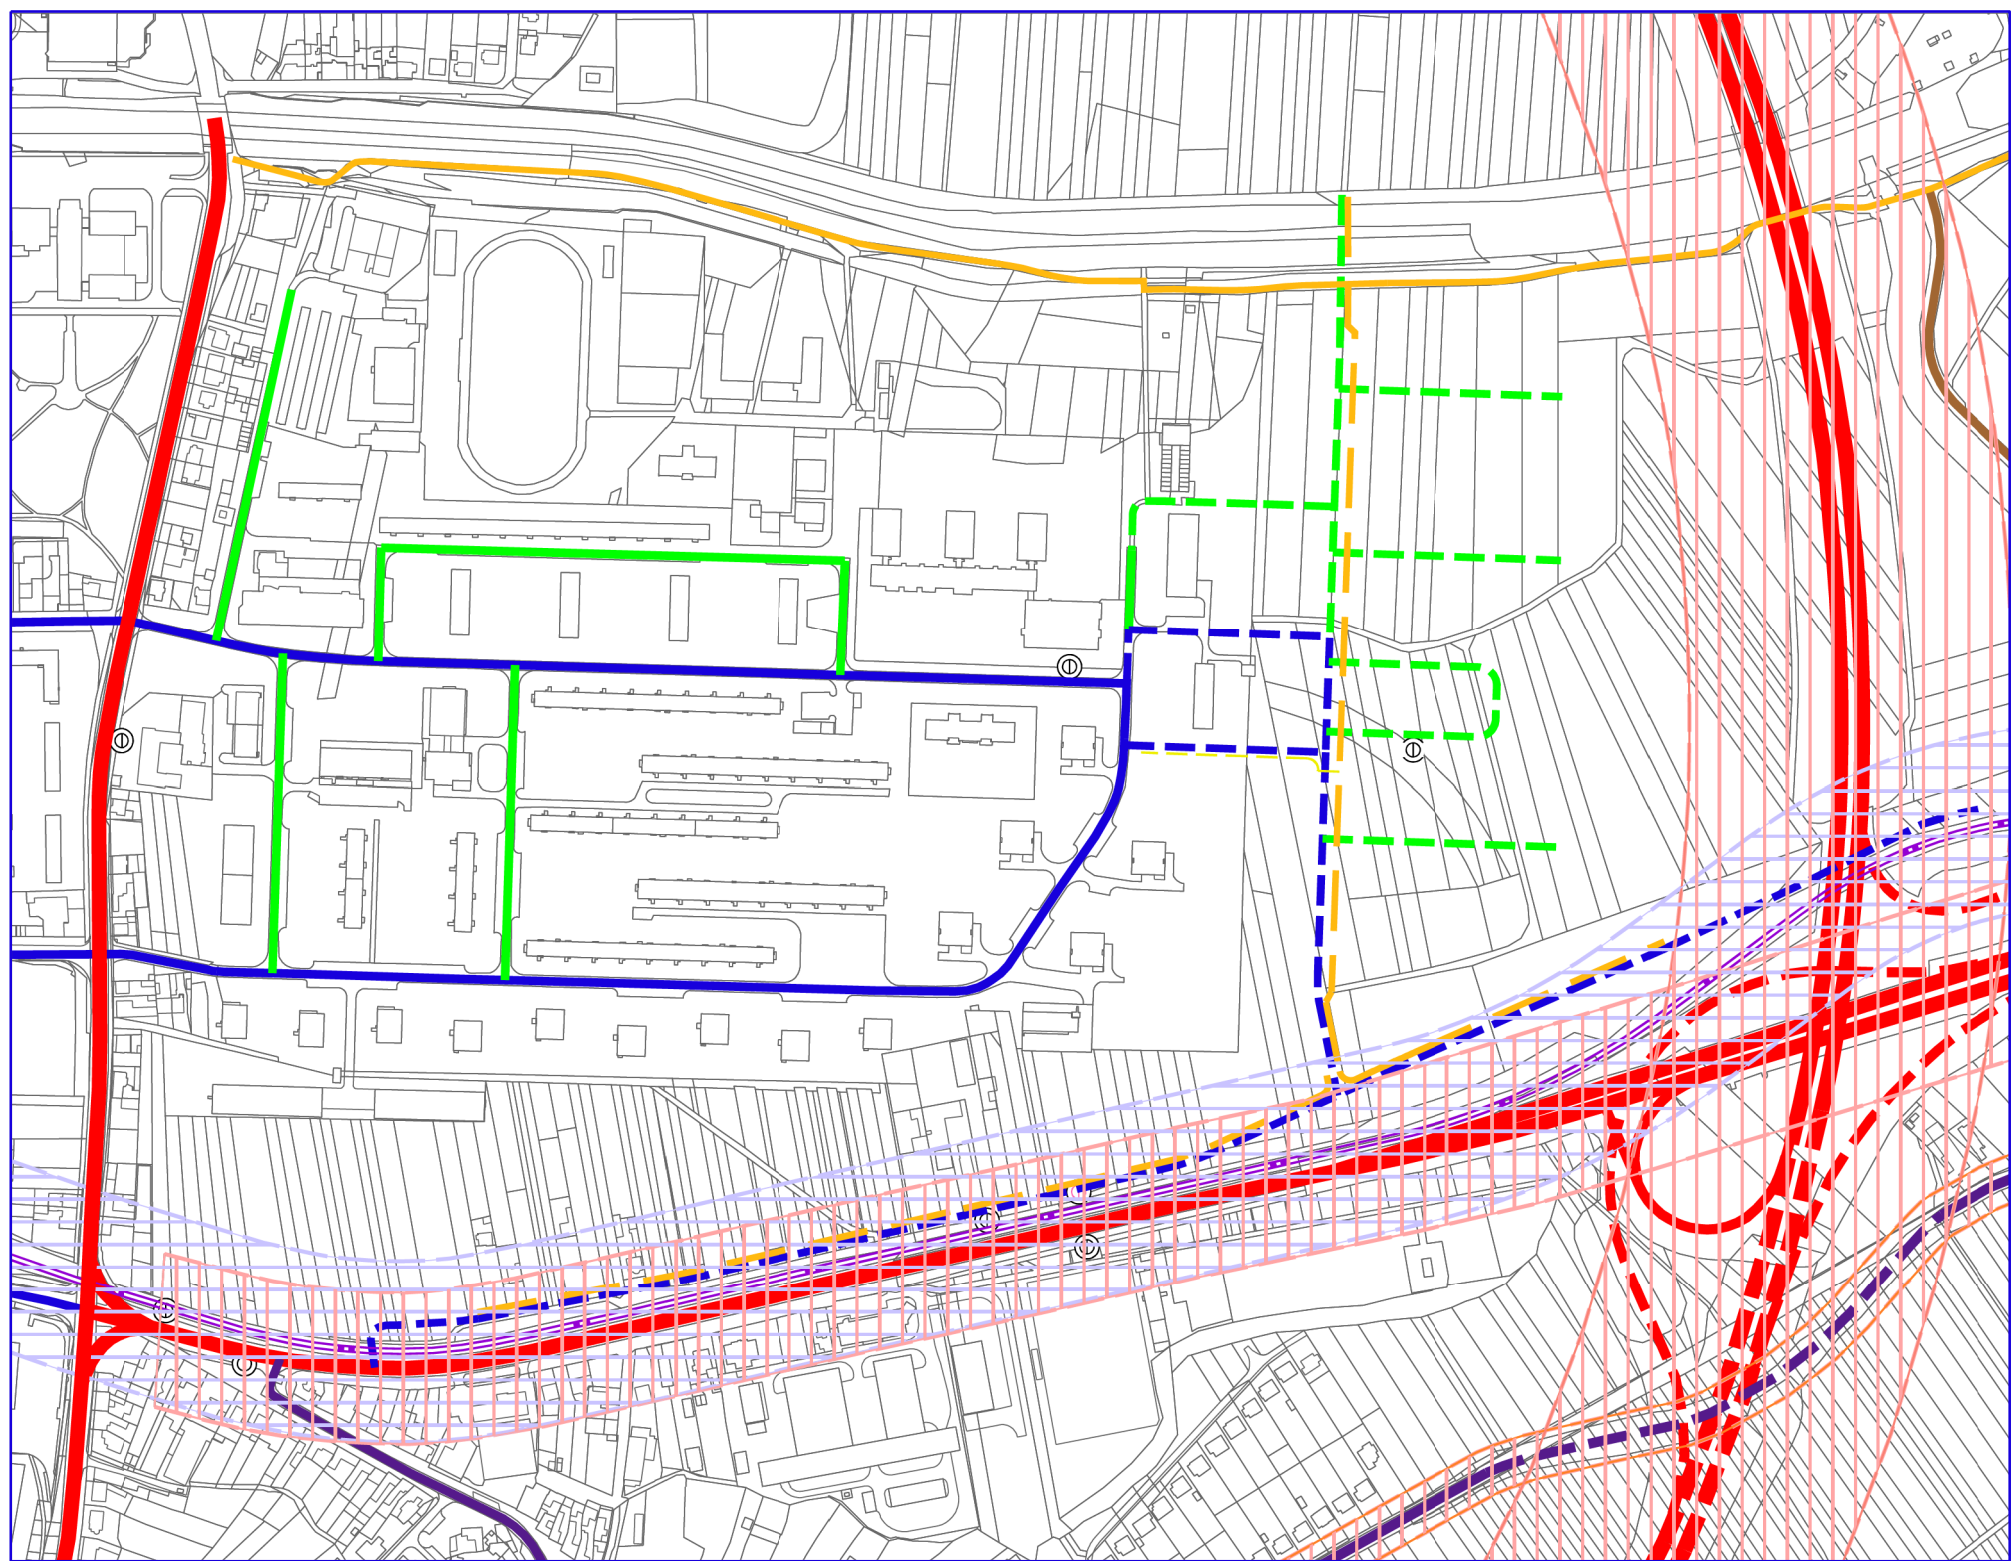


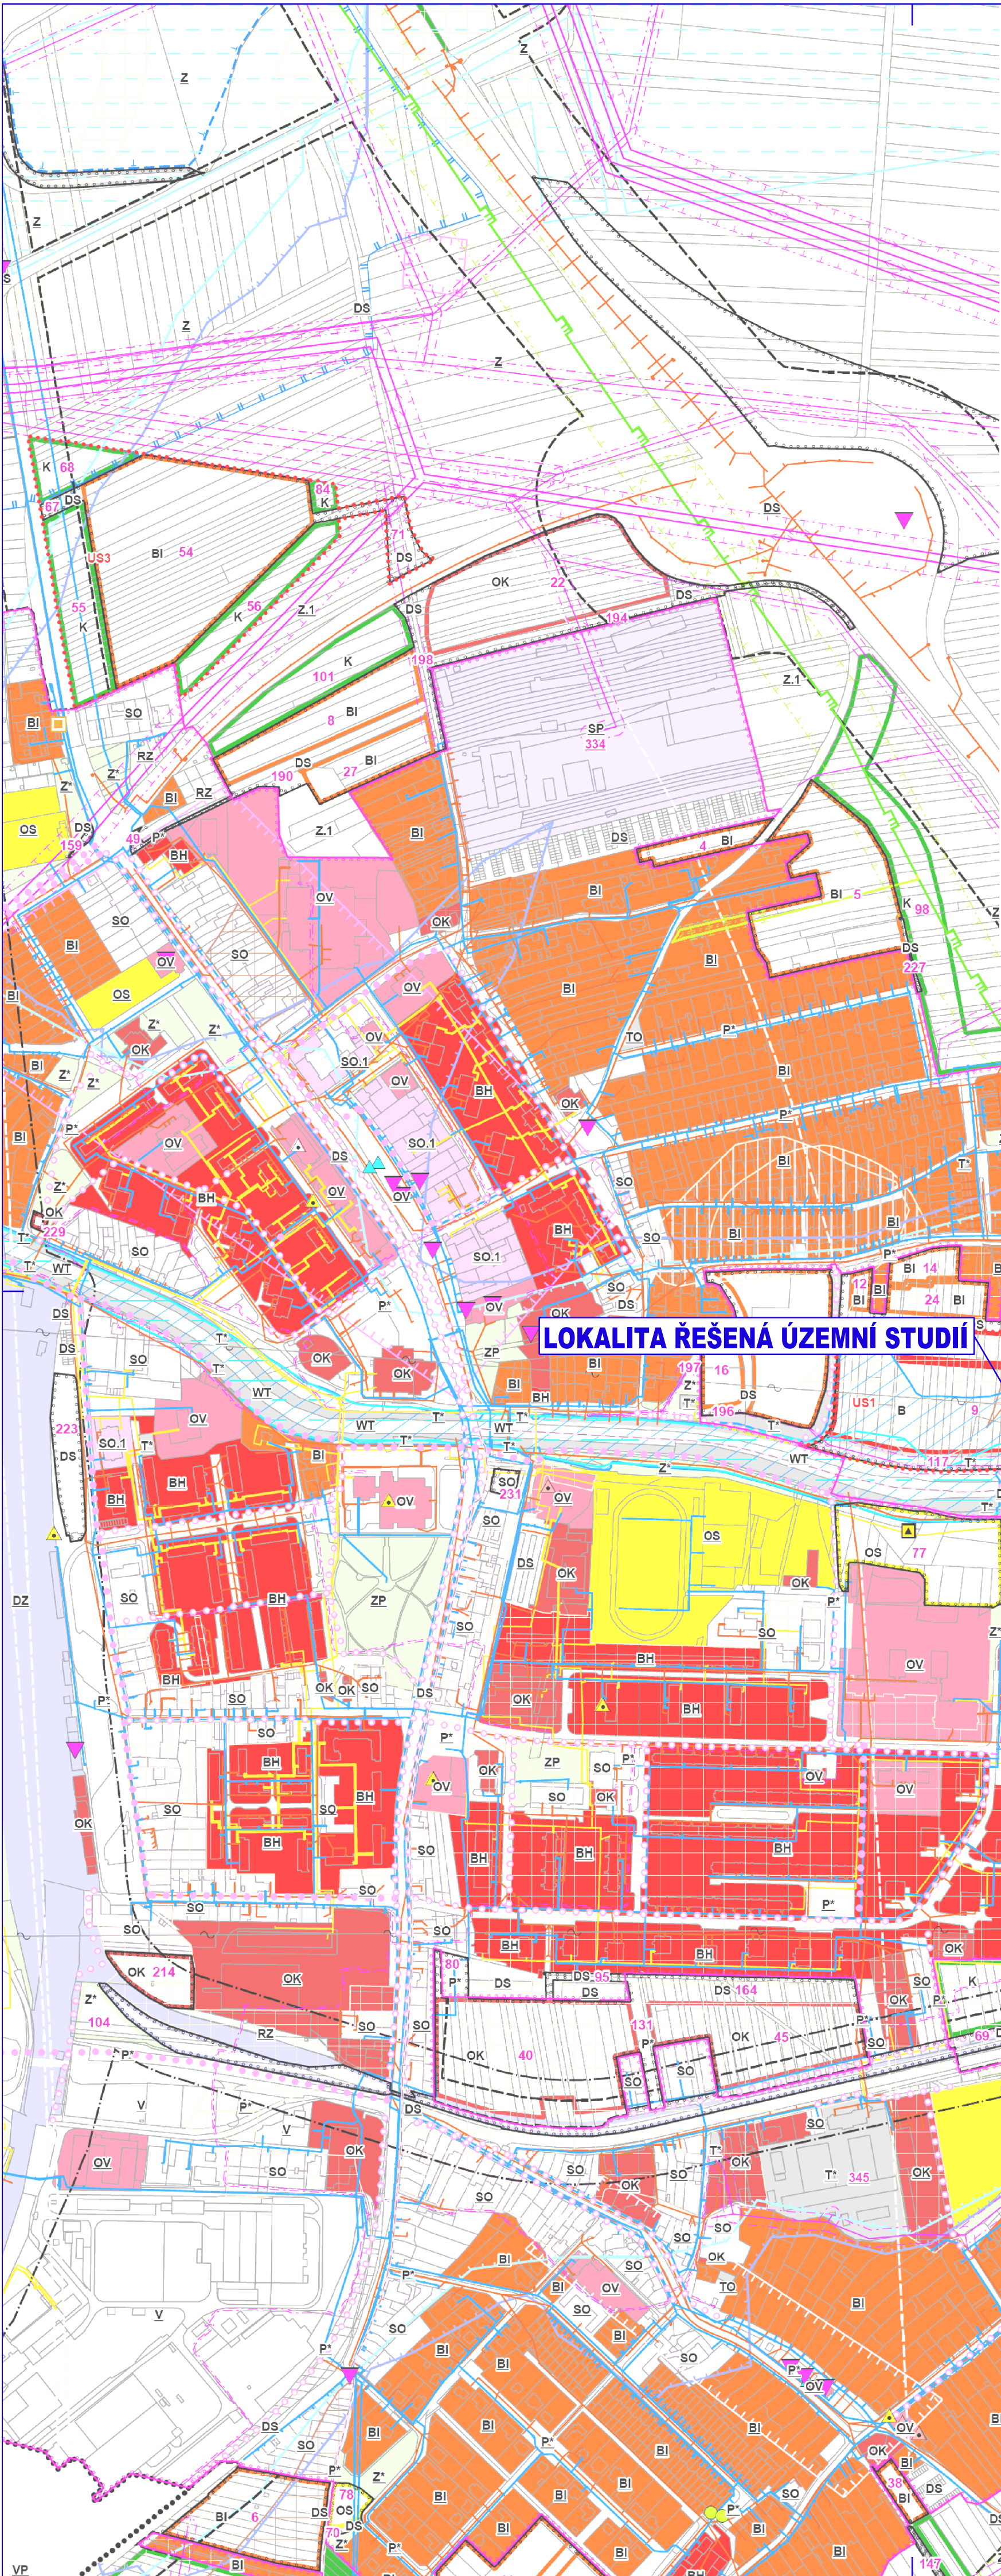


SCHEMA DOPRAVY

LEGENDA

	DÁLNIČE
	SILNICE I. TŘÍDY
	SILNICE III. TŘÍDY
	MÍSTNÍ KOMUNIKACE SBĚRNÁ
	MÍSTNÍ KOMUNIKACE OBSLUŽNÁ
	STEZKA PRO CHODCE A CYKLISTY
	ÚČELOVÁ KOMUNIKACE
	ŽELEZNICE
	ZASTÁVKA MHD
	VLAKOVÁ ZASTÁVKA
	OCHRANNÉ PÁSMO DÁLNIČE, SILNICE I. A III. TŘÍDY
	OCHRANNÉ PÁSMO ŽELEZNICE

LOKALITA ŘEŠENÁ ÚZEMNÍ STUDIÍ

k.ú. Malenovice u Zlína

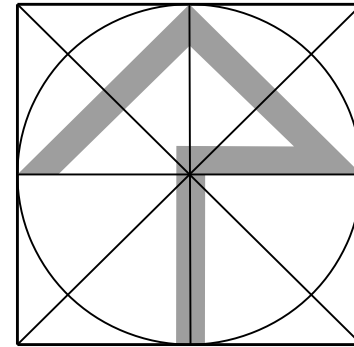

ÚZEMNÍ STUDIE OTROKOVICE Lokalita "Za sídlištěm Trávníky"

zpracovatelé dokumentace:
autor:
dopravní řešení:
inženýrské sítě:
zásobování el. energií:
zásobování teplem:
digitalizace:

ing.arch Ivan Bergmann
ing. Rudolf Nečas
ing. Dagmar Zákravská
ing. Karel Lečbych
THERM PROJEKT s.r.o.
Vojtěch Eichler

září 2019

název výkresu
VÝKRES ŠIRŠÍCH VZTAHŮ

měřítko
1:5 000

č.v.
1