


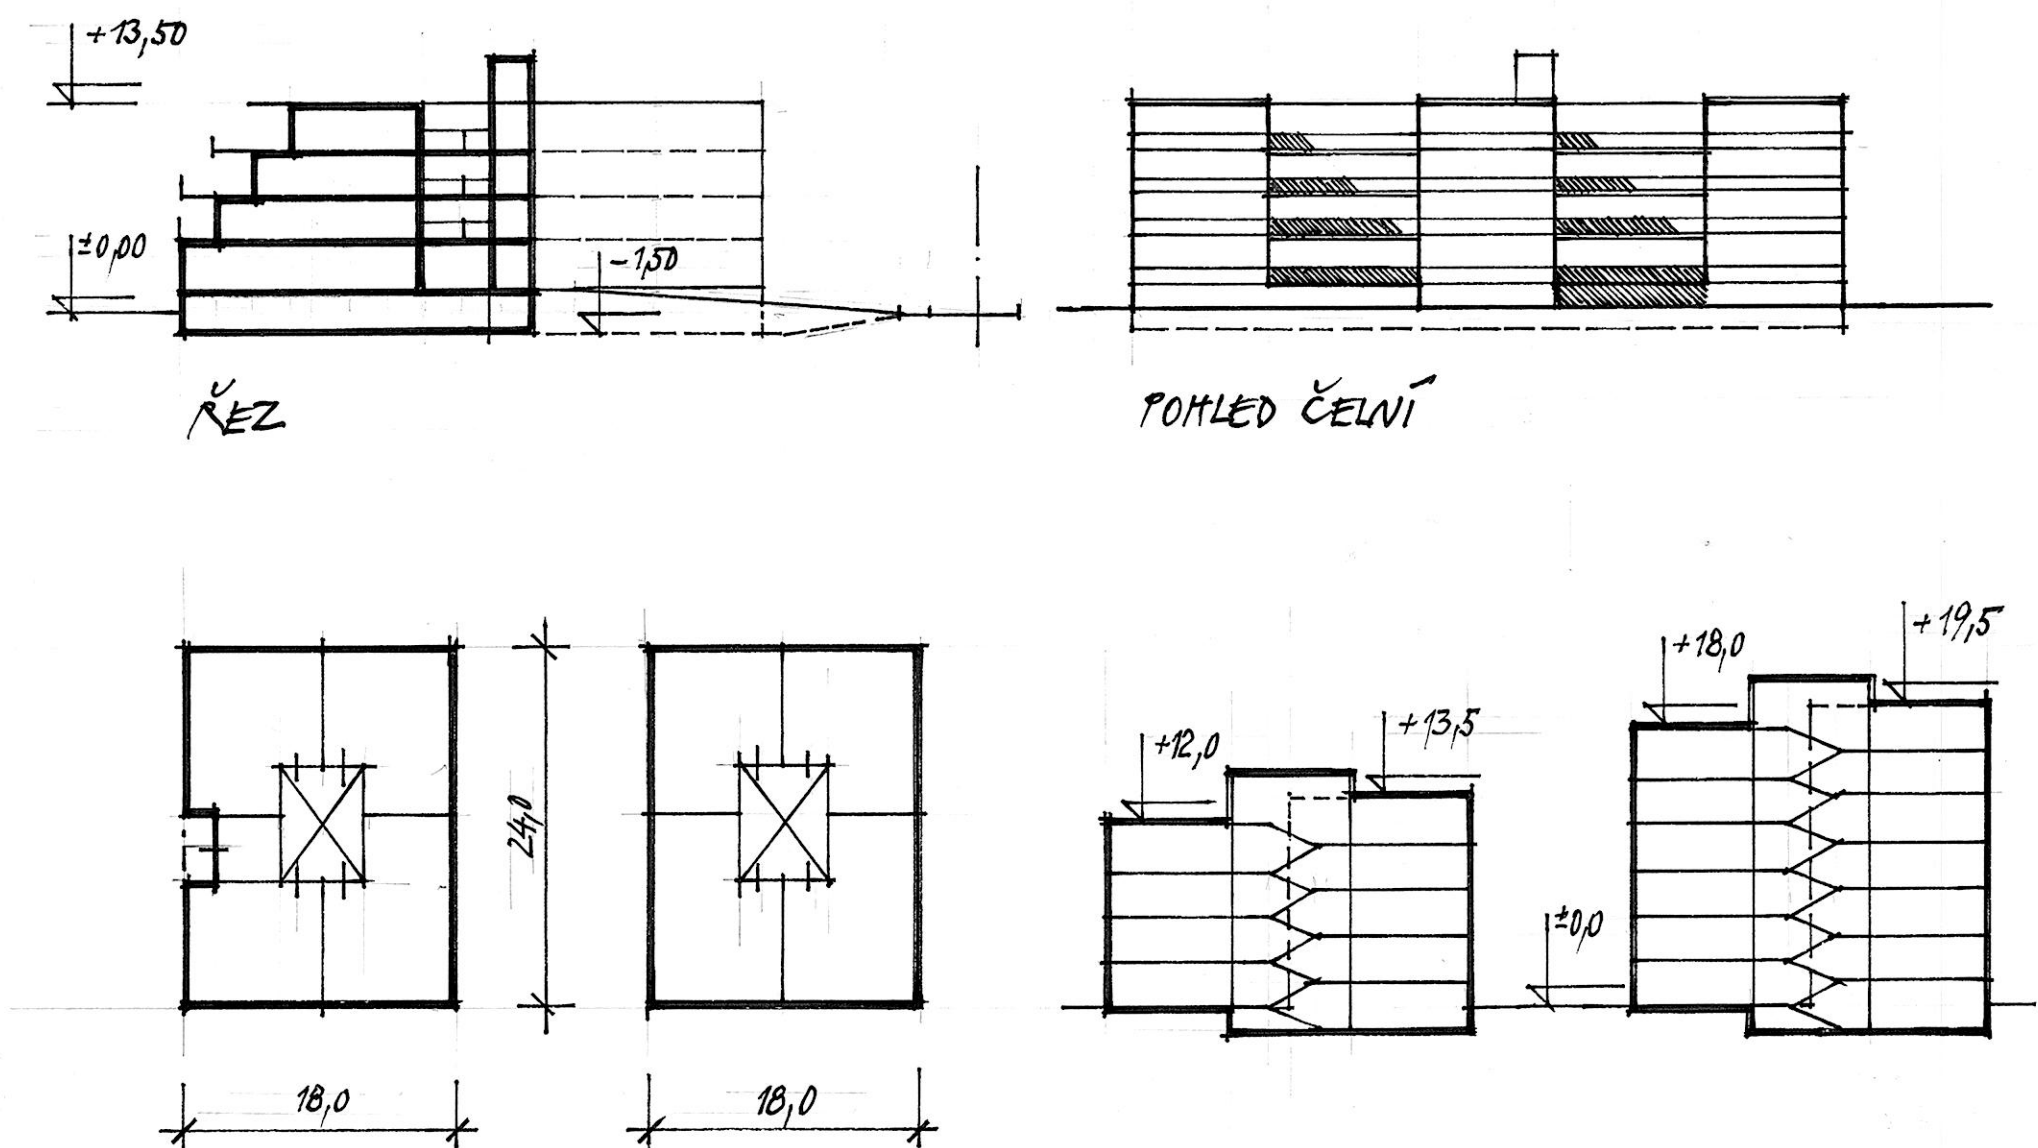

B BODOVÝ DŮM - VSTUPNÍ PODLAŽÍ, TYPICKÉ PODLAŽÍ, ŘEZ IV.NP ŘEZ VI.NP

1:500 7 D