



Městský úřad
OTROKOVICE

odbor dopravně-správní
oddělení silničního hospodářství

VAŠE ZNAČKA:	
ČÍSLO JEDNACÍ:	DOP/49052/2019/TON
SPISOVÁ ZNAČKA:	DOP/8180/2019/TON
OPRÁVNĚNÁ ÚŘEDNÍ OSOBA:	Ing. Josef Tomanovič
TELEFON:	577 680 282
E-MAIL:	tomanovic@muotrokovice.cz
DATUM:	01.11.2019

VEŘEJNÁ VYHLÁŠKA

Opatření obecné povahy

Stanovení přechodné úpravy provozu na pozemních komunikacích

Městský úřad Otrokovice, odbor dopravně-správní, oddělení silničního hospodářství (dále jen DOP MěÚ Otrokovice) jako příslušný správní orgán dle ust. § 10 a § 11 zákona č. 500/2004 Sb., správní řád, ve znění pozdějších předpisů (dále jen zák. č. 500/2004 Sb.) a dle ust. § 124 odst. 1 a 6 zákona č. 361/2000 Sb., o provozu na pozemních komunikacích a o změnách některých zákonů (zákon o silničním provozu), ve znění pozdějších předpisů (dále jen zák. č. 361/2000 Sb.) posoudil žádost právnické osoby EUROVIA CS a.s., IČ: 45274924, se sídlem Národní 138/10, 110 00 Praha 1 - Nové Město (dále jen žadatel) zastoupené na základě plné moci právnickou osobou VÝDOZ s.r.o., IČ: 25549260, se sídlem Parková 488, 768 21 Kvasice (dále jen zástupce), a po projednání s dotčeným orgánem Policie ČR, Dopravním inspektorátem Zlín (dále jen PČR DI Zlín)

stanoví

v souladu s ust. § 77 odst. 1 písm. c) a odst. 5 zák. č. 361/2000 Sb. přechodnou úpravu provozu na pozemních komunikacích formou opatření obecné povahy v souladu s ust. § 171 zák. č. 500/2004 Sb., a to na místní komunikaci – ul. Nadjezd v obci Otrokovice, v rozsahu dopravních značek dle situace, z důvodu provádění dokončovacích prací na opravě mostu Nadjezd, pomocí posuvného pracovního místa, v rámci stavby: „Rekonstrukce Mostu M1, ul. Nadjezd, Otrokovice“.

Přechodná úprava provozu na pozemních komunikacích bude v termínu do 15.12.2019.

Přechodnou úpravu provozu na pozemních komunikacích je nutno provést za níže uvedených podmínek:

1. Dopravní značení bude užito, umístěno v souladu se zák. č. 361/2000 Sb., vyhláškou č. 294/2015 Sb. a technickými podmínkami č. 66 Zásady pro označování pracovních míst na pozemních komunikacích a č. 65 Zásady pro dopravní značení na pozemních komunikacích.
2. Přechodná úprava provozu na pozemních komunikacích bude provedena na náklady žadatele dopravními značkami a zařízeními.
3. Přechodné dopravní značení bude užito jen po dobu nezbytně nutnou.
4. Po ukončení akce bude neodkladně obnoveno stávající dopravní značení.
5. **Za zajištění bezpečnosti silničního provozu a za stav dopravního značení po celou dobu akce, bude zodpovědný zástupce žadatele.**
6. Dále žadatel zajistí doplnění dopravního značení dle pokynů DOP MěÚ Otrokovice, příp. PČR DI Zlín, pokud si bezpečnost a plynulost silničního provozu vyžádá úpravu nebo doplnění dopravního značení oproti odsouhlasené dokumentaci.

Strana 1 (celkem 2)

Odůvodnění

DOP MěÚ Otrokovice obdržel dne 30.10.2019 pod č.j. DOP/49052/2019 žádost právnické osoby EUROVIA CS a.s. zastoupené na základě plné moci právnickou osobou VÝDOZ s.r.o. o stanovení přechodné úpravy provozu na pozemních komunikacích - na místní komunikaci – ul. Nadjezd v obci Otrokovice, z důvodu provádění dokončovacích prací na opravě mostu Nadjezd, pomocí posuvného pracovního místa, v rámci stavby: „Rekonstrukce Mostu M1, ul. Nadjezd, Otrokovice“, v termínu do 15.12.2019.

K žádosti bylo doloženo písemné vyjádření dotčeného orgánu PČR DI Zlín ze dne 30.10.2019 pod č.j. KRPZ-118669/ČJ-2019-150506, plná moc a situace dopravního značení.

Na podkladě těchto vyjádření DOP MěÚ Otrokovice stanoví výše uvedené přechodné dopravní značení za účelem zajištění bezpečnosti a plynulosti provozu.

Vzhledem k tomu, že správním orgánem byly shromážděny dostatečné podklady pro vydání stanovení, přistoupil správní orgán k vydání stanovení ve znění, jak je uvedeno výše, neboť má za to, že tímto je stanovení přechodné úpravy provozu na pozemních komunikacích plně odůvodněno.

Poučení

Proti opatření obecné povahy nelze dle ust. § 173 odst. 2 zák. č. 500/2004 Sb. podat opravný prostředek. Dle ust. § 77 odst. 5 zák. č. 361/2000 Sb. nabývá toto opatření obecné povahy účinnosti pátým dnem po dni vyvěšení veřejné vyhlášky.



Ing. Josef Tomanovič
referent

Toto opatření obecné povahy musí být vyvěšeno na úřední desce příslušného úřadu. Současně musí být ve stejnou vývěsní dobu zveřejněno na elektronické úřední desce.

Vyvěšeno dne:

Sejmuto dne:

razítko a podpis oprávněné osoby



razítko a podpis oprávněné osoby

Doručí se:

VÝDOZ s.r.o., Parková 488, 768 21 Kvasice
Město Otrokovice, nám. 3. května 1340, 765 02 Otrokovice
PČR DI Zlín, nám. T. G. M. 3218, 760 01 Zlín
Městská policie Otrokovice, nám. 3. května 1341, 765 02 Otrokovice
Policie ČR, obvodní oddělení Otrokovice, nám. 3. května 1342, 765 02 Otrokovice
Technické služby Otrokovice s.r.o., K. Čapka 1256, 765 02 Otrokovice

Toto opatření obecné povahy bude zveřejněno na úředních deskách níže uvedených měst a obcí po dobu 15-ti dnů a dále také způsobem umožňující dálkový přístup:

Město Otrokovice, nám. 3. května 1340, 765 02 Otrokovice

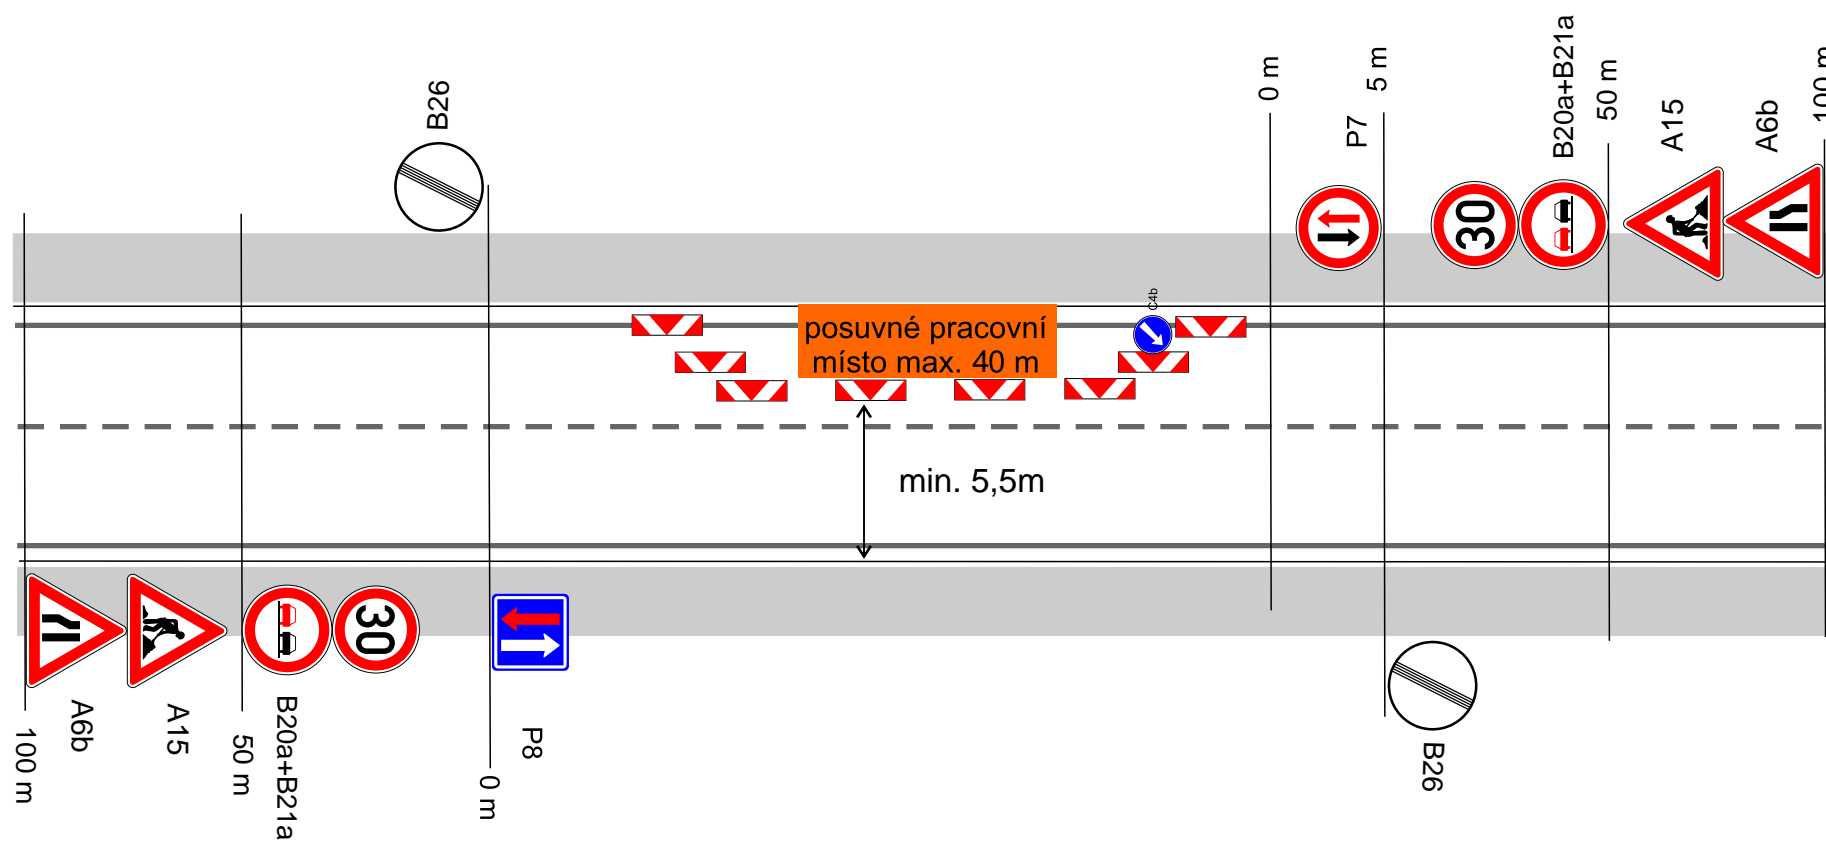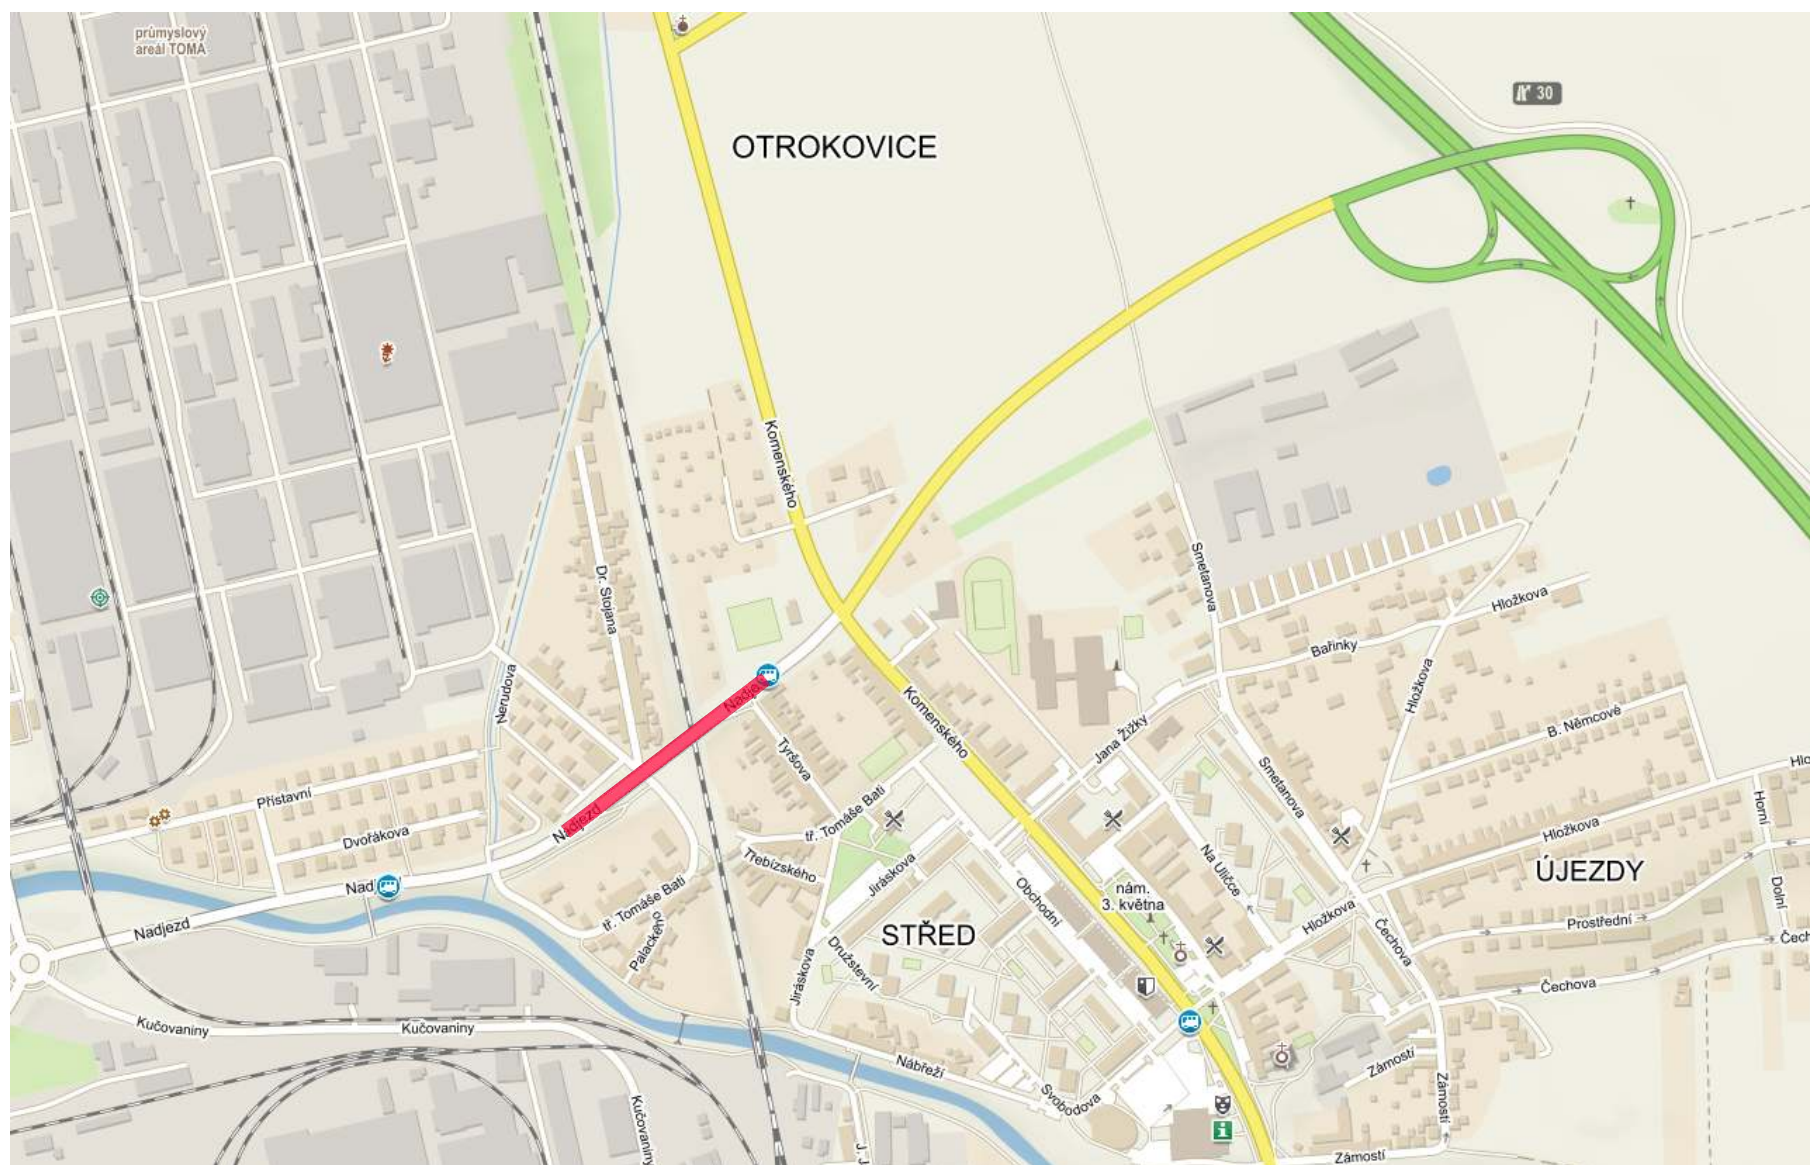

POZN.:

- posuvné pracovní místo do 40m, pro stavební techniku p i dokončovací prací na most
- komunikace pro p šíř nebudou dotčeny

VÝDOZ s.r.o.
 VÝROBA DOPRAVNÍCH ZNAČEK
 Parková 488, 768 21 Kvasice, tel.: 775 716 377
 www.vydoz.cz

Zadavatel:
 EUROVIA, a.s.

Datum: 15.10.2018

Zpracoval: Bc. David Zelenka

Název stavby: rek. MOSTU M1, ul. Nadjezd, Otrokovice
 (dokončovací práce)

PŘECHODNÉ DOPRAVNÍ ZNAČENÍ