


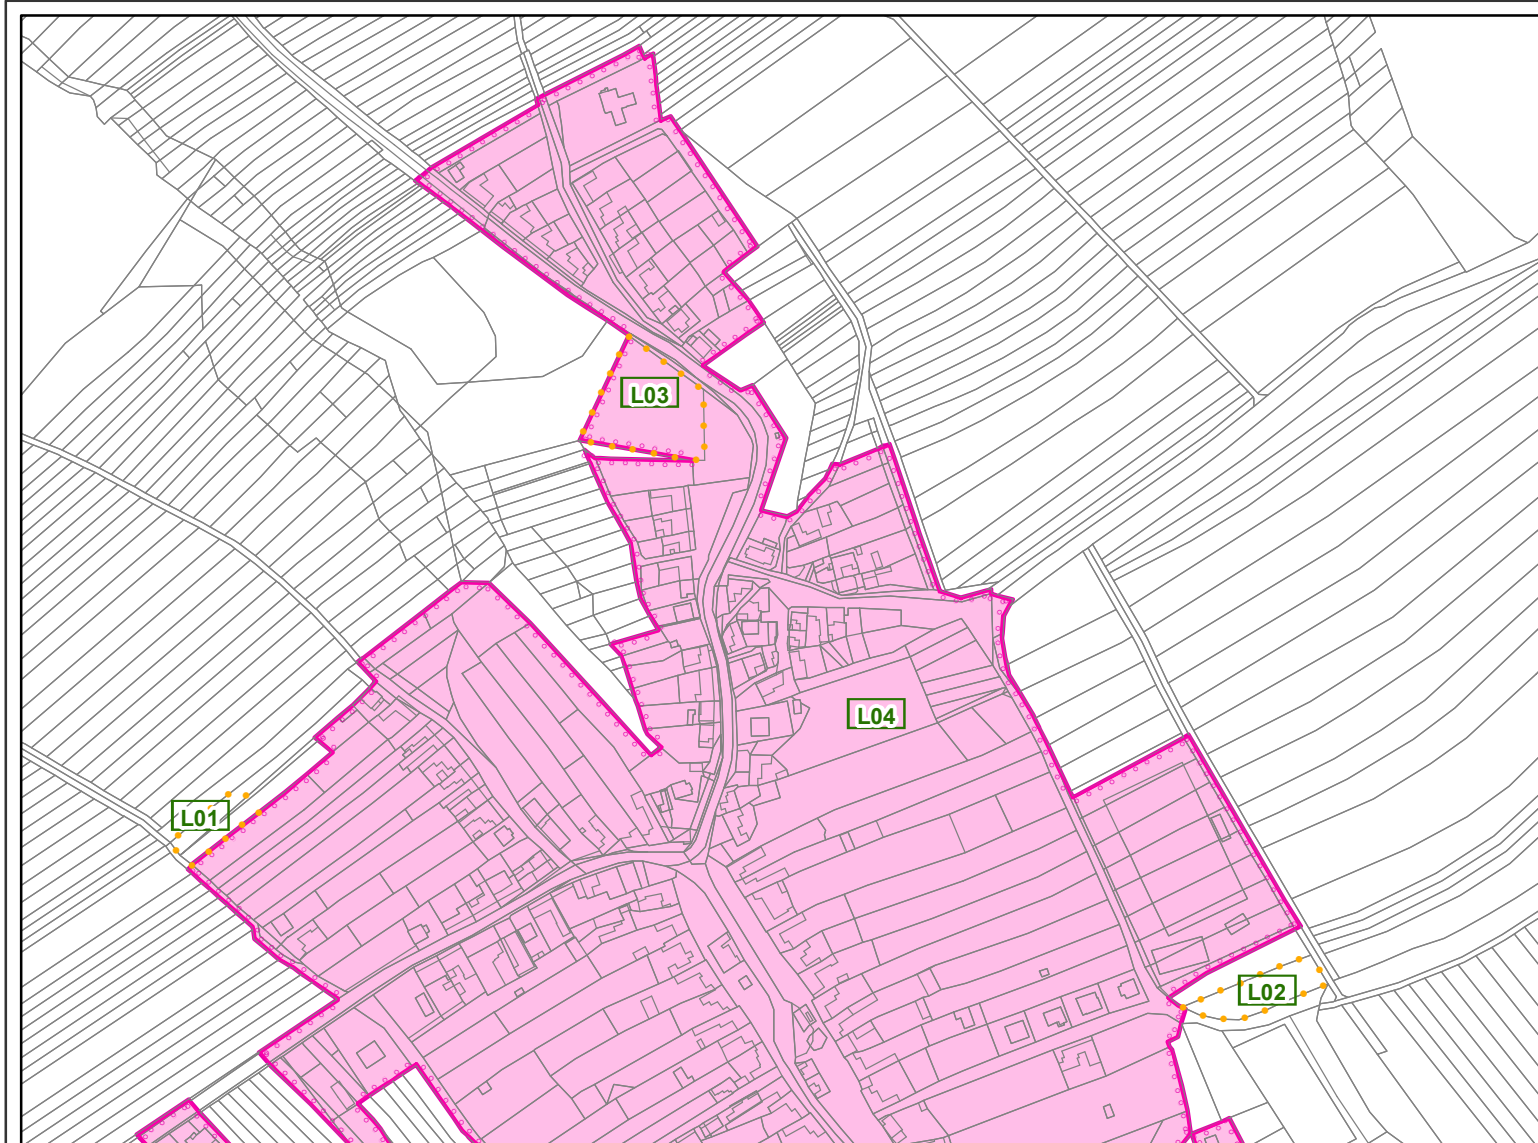

PODOBA MĚNĚNÝCH PRVKŮ LOKALIT ZMĚNY V ÚČINNÉM ÚP

	zastavěné území k 15. 10. 2016
	hranice parcel
	označení lokalit Změny
	lokality Změny

Lokalita Změny	Popis
L01	stav AU se mění na návrhovou zastavitelnou plochu SV č. 21
L02	stav ZK se mění na návrhovou zastavitelnou plochu SV č. 22
L03	stav PU se mění na návrhovou zastavitelnou plochu TO č. 23
L04	změna datumu vymezení zastavěného území

ZÁZNAM O ÚČINNOSTI

Správní orgán, který změnu územního plánu vydal: **Zastupitelstvo obce Komárov**

Datum nabytí účinnosti změny územního plánu: 13.09.2023

Pořizovatel: **Městský úřad Otrokovice
odbor rozvoje města**

Oprávněná úřední osoba pořizovatele:

Jméno a příjmení: **Mgr. Anna Liberová**

Funkce: **vedoucí oddělení rozvoje a územního plánování**

Podpis:

Otisk úředního razítka

PŘÍLOHA Č. 2 OPATŘENÍ OBECNÉ POVAHY,
KTERÝM SE VYDÁVÁ ZMĚNA Č. 1 ÚZEMNÍHO PLÁNU KOMÁROV

ZMĚNA Č. 1 ÚZEMNÍHO PLÁNU KOMÁROV

GRAFICKÁ ČÁST

2023

Objednatel: **Obec Komárov**

Pořizovatel: **Městský úřad Otrokovice**

Zhotovitel: **Atelier proREGIO, s.r.o.**

Osoba oprávněná podle zvláštního právního předpisu k projektové činnosti ve výstavbě: **Ing. arch. Michal Hadlač**

Číslo autorizace: **03 497**

Projektant: **Mgr. Vladimíra Macurová**



Otisk autorizačního razítka

VÝKRES ZÁKLADNÍHO ČLENĚNÍ ÚZEMÍ



1 : 5 000

B1