


označení VPS, VPO, asanace	ID návrhové plochy s rozdílným způsobem využití	vyvlastnění	předkupní právo	označení VPS, VPO v ZÚR
DS1(ZÚR)	60	+	-	PK02
DS2(ZÚR)	15	+	-	PK04
	19	+	-	PK04
DS3	46	+	-	
	58	+	-	
	61	+	-	
	69	+	-	
	82	+	-	
DS4	63	+	-	
DS5	194	+	-	
DS6	198	+	-	
DS7	66	+	-	
	88	+	-	
	97	+	-	
DS8	53	+	-	
	87	+	-	
	171	+	-	
DS9	90	+	-	
	156	+	-	
	205	+	-	
DS10	73	+	-	
DS12	67	+	-	
DS13	71	+	-	
DS14	196	+	-	
DS15	149	+	-	
DS16	153	+	-	
DS17	175	+	-	
DS18	178	+	-	
DS19	179	+	-	
DS20	159	+	-	
DS21	190	+	-	
DS22	115	+	-	
	155	+	-	
DS23	95	+	-	
DS24	164	+	-	
DS25	217	+	-	
DZ1(ZÚR)	20	+	-	Z01
	35	+	-	Z01
	167	+	-	Z01
T*1	117	+	-	
	123	+	-	
T*2	124	+	-	
T*2	151	+	-	
T*3	154	+	-	
T*3	147	+	-	
T*4	127	+	-	
T*5	181	+	-	
T*6	152	+	-	
T*7	218	+	-	
T*8	219	+	-	
	220	+	-	
	221	+	-	
T*9	28	+	-	
	29	+	-	
	31	+	-	
TE1(ZÚR)	31	+	-	E02
	32	+	-	E02
	33	+	-	E02
	82	+	-	E02
	83	+	-	E02
	85	+	-	E02
	86	+	-	E02
	88	+	-	E02
	89	+	-	E02
	90	+	-	E02
	91	+	-	E02
	92	+	-	E02
	93	+	-	E02
	157	+	-	E02
	167	+	-	E02
	171	+	-	E02
	172	+	-	E02
	211	+	-	E02
	221	+	-	E02
TE2	30	+	-	
TV1	166	+	-	
TV2	204	+	-	
	222	+	-	
W1	148	+	-	
W2	157	+	-	
	158	+	-	

označení VPS, VPO, asanace	ID návrhové plochy s rozdílným způsobem využití	vyvlastnění	předkupní právo	označení VPS, VPO v ZÚR
U1(ZÚR)	19	+	-	PU160
	125	+	-	PU160
	130	+	-	PU160
	138	+	-	PU160
U2(ZÚR)	143	+	-	PU108
U3	146	+	-	
U4	121	+	-	
	128	+	-	
U5	93	+	-	
	120	+	-	
	139	+	-	
U6(ZÚR)	100	+	-	PU54
	107	+	-	PU54
U7(ZÚR)	108	+	-	PU14
U8(ZÚR)	92	+	-	PU160
	132	+	-	PU160
	142	+	-	PU160
	145	+	-	PU160
U9	210	+	-	
	211	+	-	
	212	+	-	
U10	102	+	-	
U11	222	+	-	

veřejná prospěšnost a právo vyvlastnění pro stavby a opatření s označením "(ZÚR)" vyplývá ze ZÚR

Veřejná prostranství	ID návrhové plochy s rozdílným způsobem využití	vyvlastnění	předkupní právo
	49	-	-
	80	-	-
	131	-	-
	141	-	-
	160	-	-
	193	-	-

STAV	ÚZEMNÍ NÁVRH	ÚZEMNÍ REZERVA
	hranice řešeného území (shodně s hranicemi obce)	
	hranice parcel	
	veřejně prospěšné stavby	
	veřejně prospěšná opatření	
	veřejně prospěšné stavby x veřejně prospěšná opatření - průnik	
	veřejná prostranství	
	plochy a koridory s možností vyvlastnění	
	označení veřejně prospěšné stavby, opatření, asanace	
	číslo plochy s rozdílným způsobem využití	

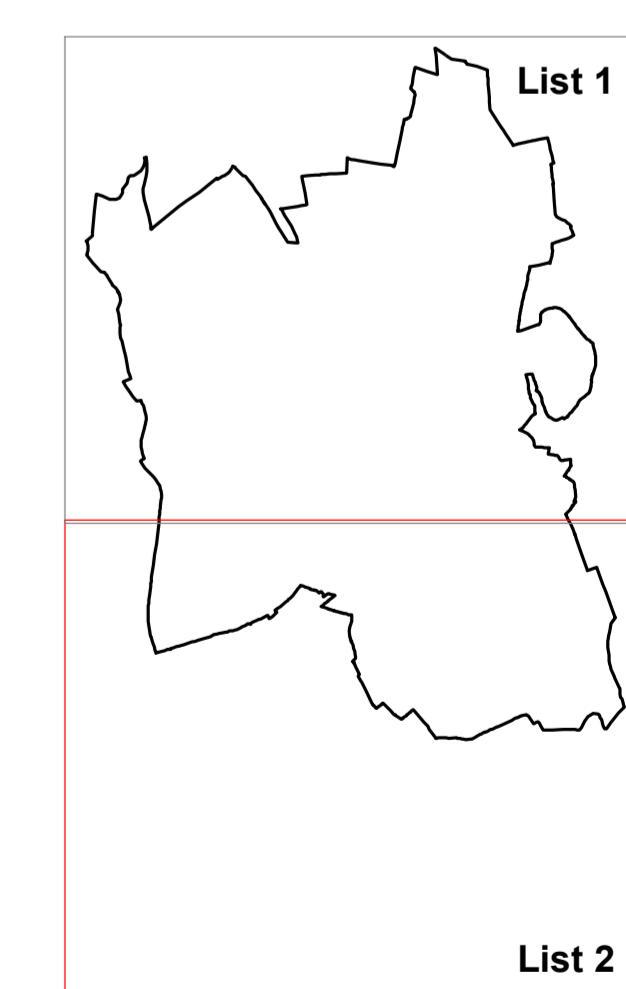

NÁVRH PRO VEŘEJNÉ PROJEDNÁNÍ, PROSINEC 2015

ÚZEMNÍ PLÁN OTROKOVICE		
Objednatel:	Město Otrokovice	Polžovatel: Městský úřad Otrokovice
Zhotovitel:	Institut regionálních informací, s.r.o.	
Osoba odpovědná podle zvláštního právního předpisu 4, projektové činnosti ve výstavbě:	Ing. arch. Michal Hadtač	
Číslo autorizace:	03 497	
Projektant:	Ing. Bohumila Hájková Ing. Štěpán Malach	
Projektant ÚSES:	Ing. David Mikolášek autorizační projektant ÚSES, číslo autorizace 02 024 Ing. Štěpán Malach	
VÝKRES VEŘEJNĚ PROSPĚŠNÝCH STAVB A OPATŘENÍ	Měřítko 1 : 5000	B.3 List 2