


# ÚZEMNÍ PLÁN KOMÁROV

## VÝKRES ŠIRŠÍCH VZTAHŮ

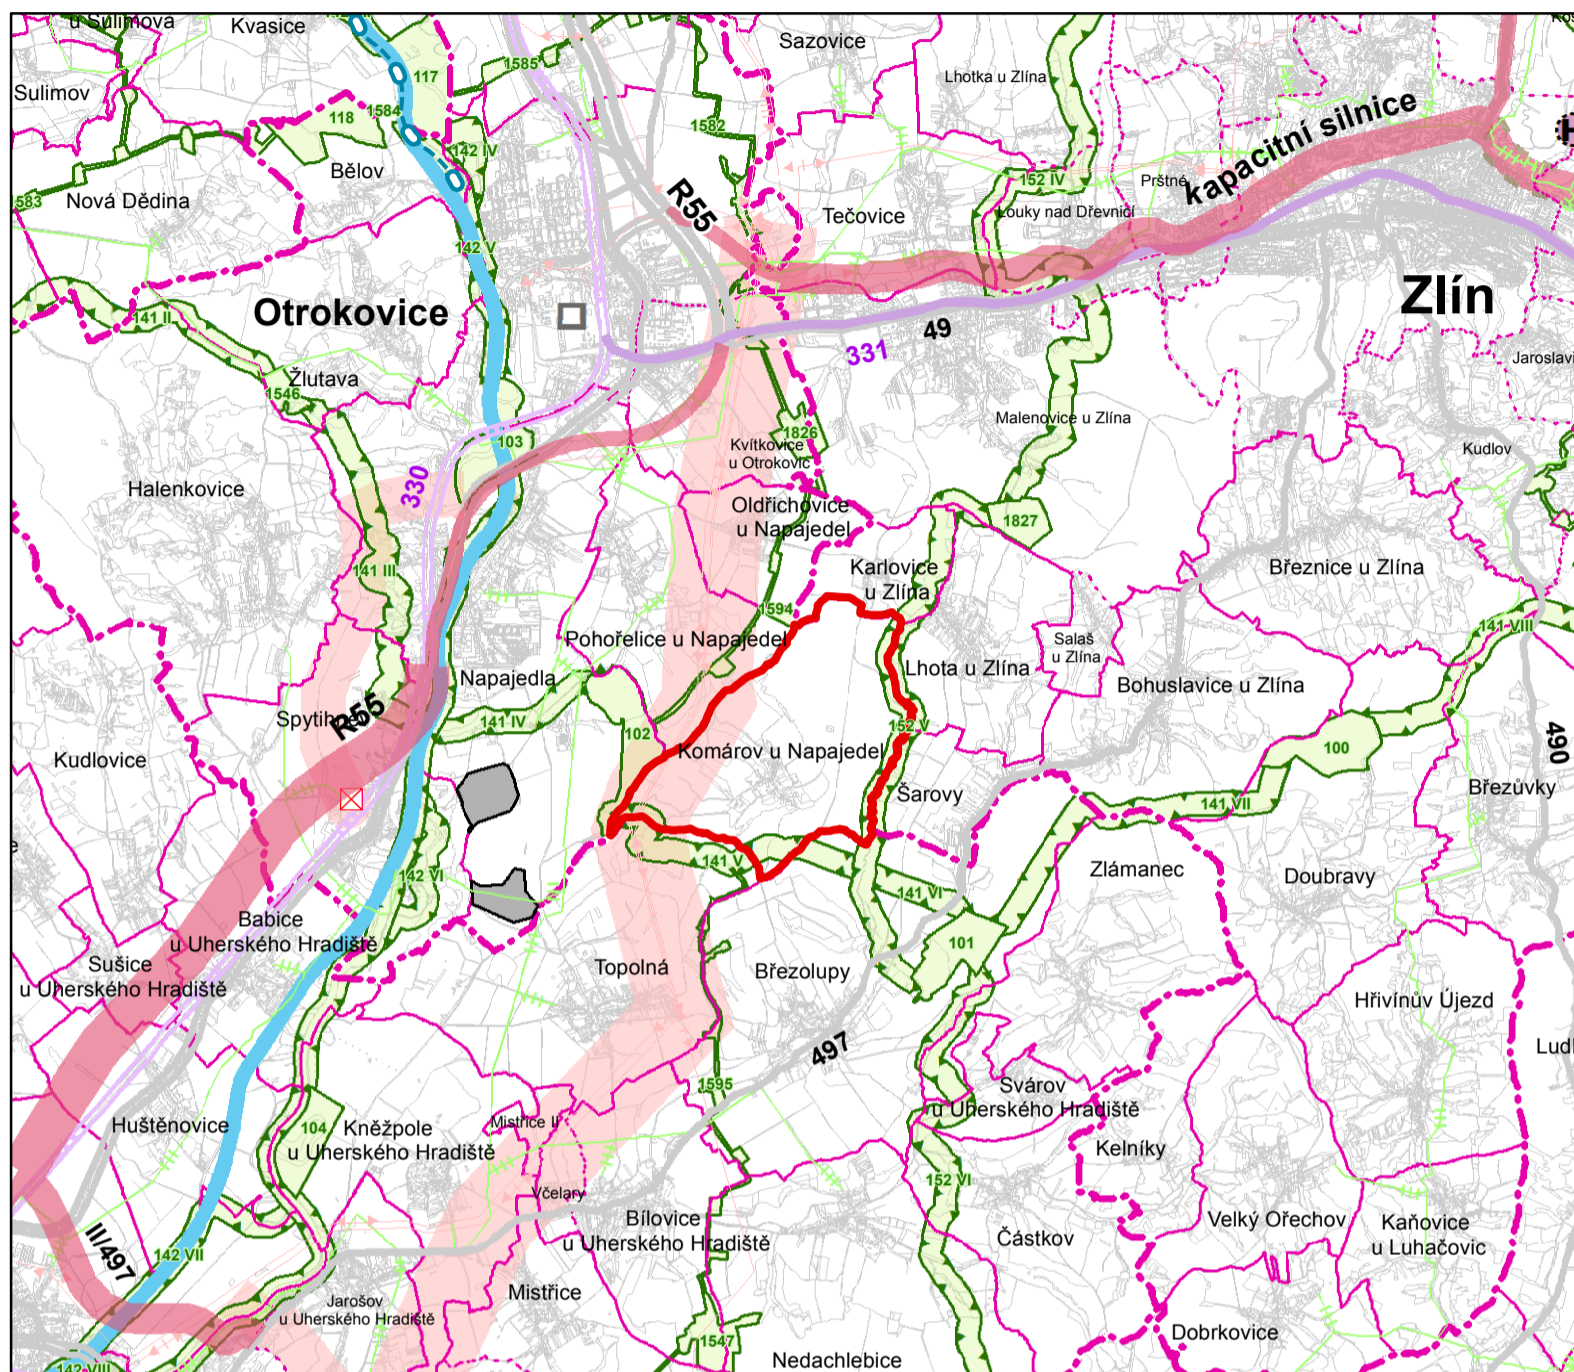

### JEVY INFORMATIVNÍ

STAV

#### HRANICE ÚZEMNÍCH JEDNOTEK

- hranice řešeného území
- - - hranice správního obvodu obce s rozšířenou působností
- hranice správního obvodu obce
- - - hranice katastrálního území

#### DOPRAVA

- dálnice
- silnice I. třídy
- silnice II. třídy
- železniční trať celostátní

#### TECHNICKÁ INFRASTRUKTURA

- plynovod VTL
- elektrické vedení 110 kV

### JEVY SCHVALOVANÉ

NÁVRH ÚZEMNÍ REZERVA

#### KORIDORY A PLOCHY DOPRAVNÍ INFRASTRUKTURY

- rychlostní silnice, kapacitní silnice, silnice I. třídy, silnice II. třídy
- železniční trať celostátní
- splavnění Moravy
- ⊕ heliport krajského významu
- překladiště

#### KORIDORY A PLOCHY TECHNICKÉ INFRASTRUKTURY

- elektrické vedení 400 kV a 110 kV
- ⊗ objekt na elektrické síti

#### PLOCHY PRO TĚŽBU NEROSTNÝCH SUROVIN


- plocha těžby

#### ÚZEMNÍ SYSTÉM EKOLOGICKÉ STABILITY (ÚSES)

- nadregionální biocentrum a biokoridor
- regionální biocentrum a biokoridor

#### ÚZEMÍ SPECIÁLNÍCH ZÁJMŮ

- koridor dle UV ČR č. 49/2011 Sb.

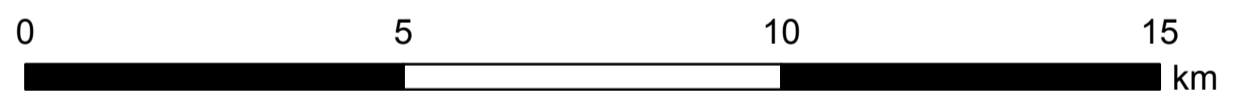

Mapový podklad: © ÚKM ZK - Polohopis informativního charakteru odvozen z katastrální mapy Aktualizace Zásad územního rozvoje Zlínského kraje, 2012

Návrh k veřejnému projednání - červen 2017

## ÚZEMNÍ PLÁN KOMÁROV

Objednatel:	<b>Obec Komárov</b>	Pořizovatel:	<b>Městský úřad Otrokovice</b>
Zhotovitel:	<b>Institut regionálních informací, s.r.o.  IRI</b>		
Osoba oprávněná podle zvláštního právního předpisu k projektové činnosti ve výstavbě:	<b>Ing. arch. Michal Hadlač</b>		
Číslo autorizace:	<b>03 497</b>		
Projektanti:	<b>Mgr. Barbora Necidová</b> <b>Mgr. Zdeněk Kundera</b>		

### VÝKRES ŠIRŠÍCH VZTAHŮ

Měřítko  
1 : 100 000

**D1**