


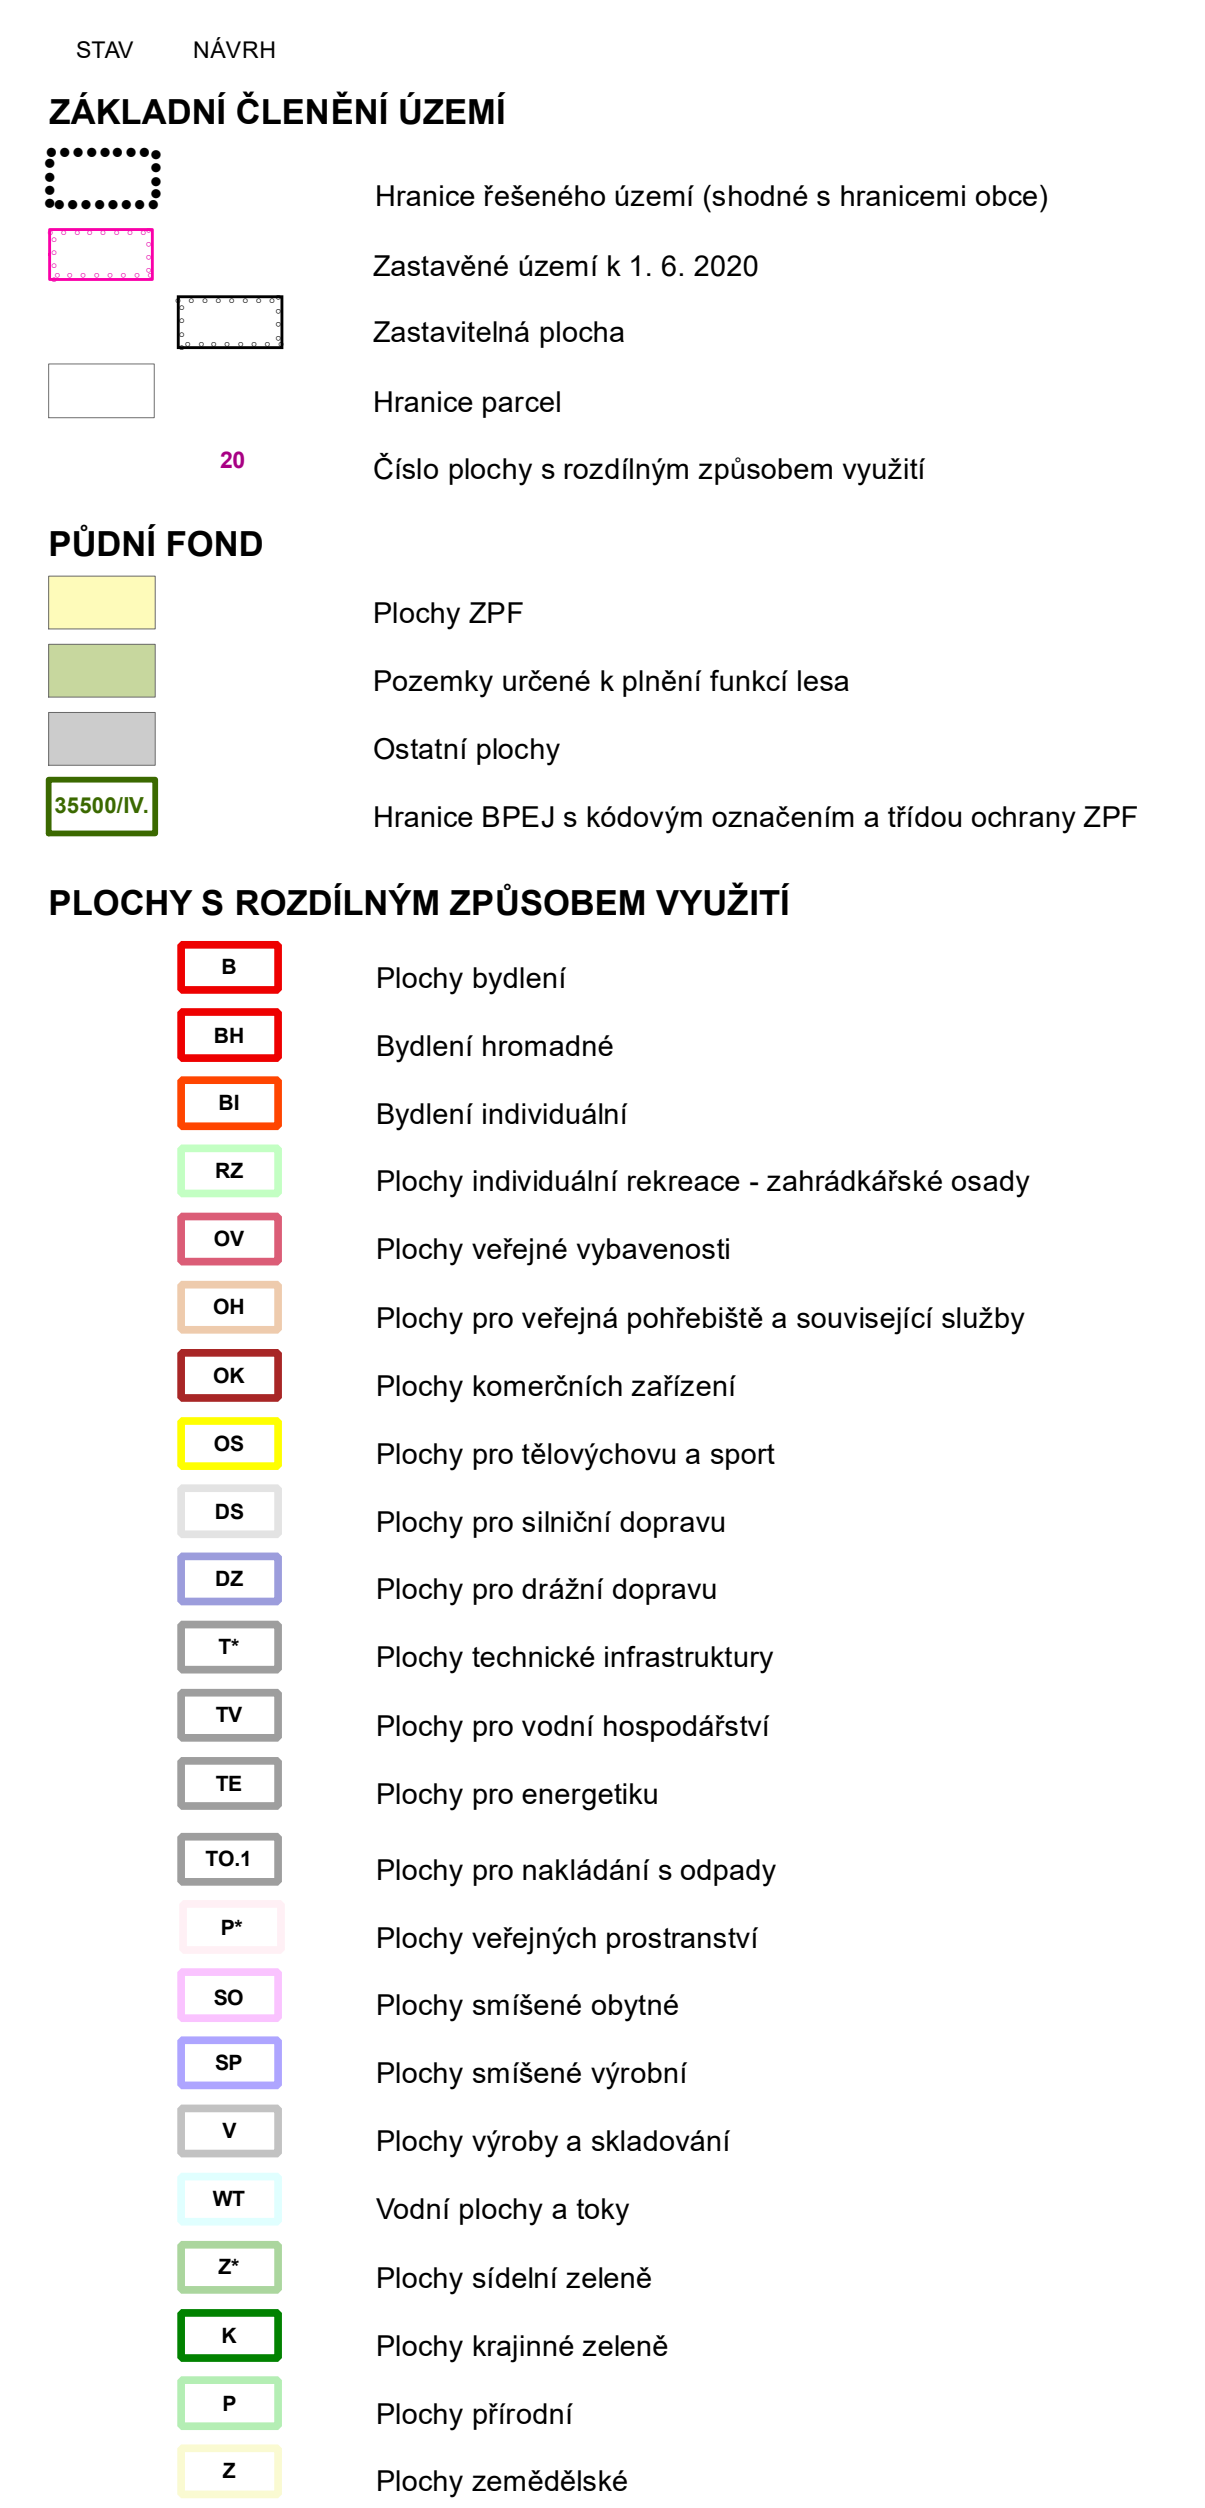

	Plochy zemědělské půdy s vybudovaným odvodněním
	Plochy zemědělské půdy pod závlahami - nevyskytují se
	Stavby k ochraně pozemku před erozní činností vody - nevyskytují se
	Účelové komunikace sloužící k obhospodarování zemědělských a lesních pozemků a polní cesty - nejsou v ÚAP specifikovány

[illegible]

ZMĚNA Č. 2 ÚZEMNÍHO PLÁNU OTROKOVICE
2021

Objednatel:	Město Otrokovice	
Pořizovatel:	Městský úřad Otrokovice	
Zhotovitel:	Institut regionálních informací, s.r.o.	
Osoba oprávněná podle zvláštního právního předpisu k projektové činnosti: Ing. arch. Michal Hladík		

Autorizačni razliko

