


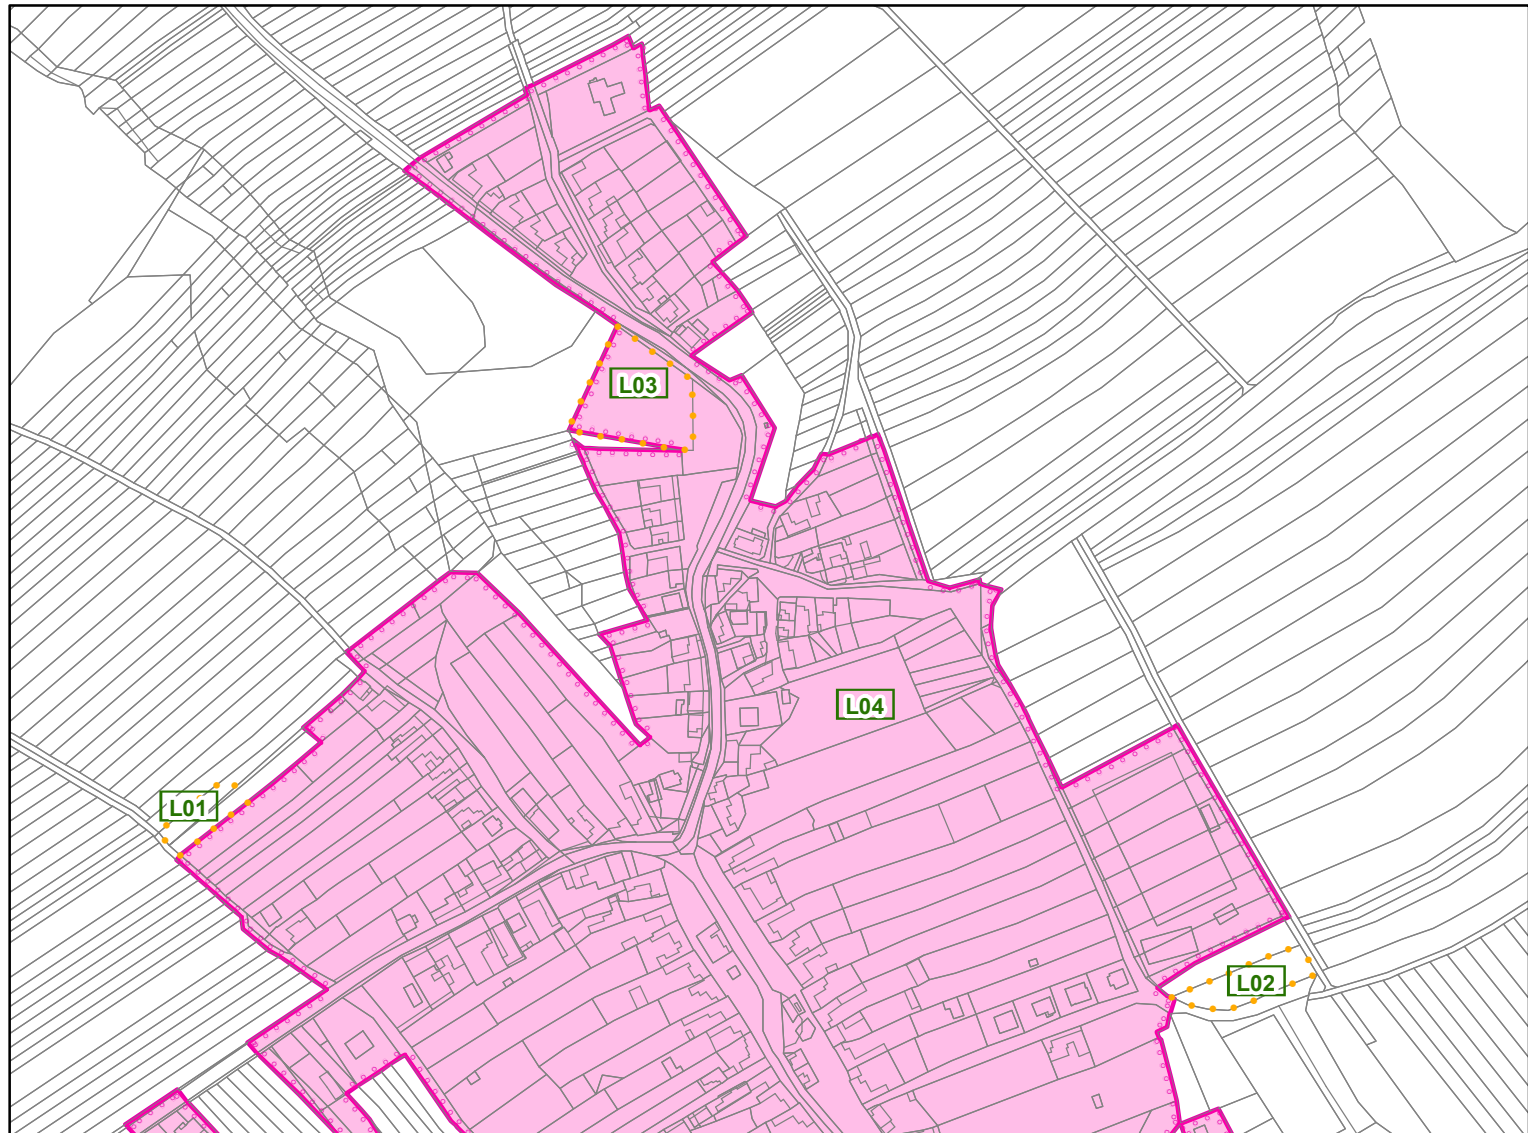

#### PODOBA MĚNĚNÝCH PRVKŮ LOKALIT ZMĚNY V ÚČINNÉM ÚP

|                                                                                     |                                |
|-------------------------------------------------------------------------------------|--------------------------------|
|  | zastavěné území k 15. 10. 2016 |
|  | hranice parcel                 |
|  | označení lokalit Změny         |
|  | lokality Změny                 |

| Lokalita Změny | Popis                                                      |
|----------------|------------------------------------------------------------|
| L01            | stav AU se mění na návrhovou zastavitelnou plochu SV č. 21 |
| L02            | stav ZK se mění na návrhovou zastavitelnou plochu SV č. 22 |
| L03            | stav PU se mění na návrhovou zastavitelnou plochu TO č. 23 |
| L04            | změna datumu vymezení zastavěného území                    |

PŘÍLOHA Č. 2 OPATŘENÍ OBECNÉ POVAHY,  
KTERÝM SE VYDÁVÁ ZMĚNA Č. 1 ÚZEMNÍHO PLÁNU KOMÁROV

## ZMĚNA Č. 1 ÚZEMNÍHO PLÁNU KOMÁROV

### NÁVRH – GRAFICKÁ ČÁST

#### NÁVRH PRO VEŘEJNÉ PROJEDNÁNÍ – 2022

Objednatel: **Obec Komárov**  
Pořizovatel: **Městský úřad Otrokovice**

Zhotovitel: **Atelier proREGIO, s.r.o.**

Osoba oprávněná podle zvláštního právního předpisu k projektové činnosti ve výstavbě: **Ing. arch. Michal Hadlač**

Číslo autorizace: **03 497**

Projektant: **Mgr. Vladimíra Macurová**



Otisk autorizačního razítka

VÝKRES ZÁKLADNÍHO ČLENĚNÍ ÚZEMÍ



1 : 5 000

**B1**