


KOORDINAČNÍ VÝKRES

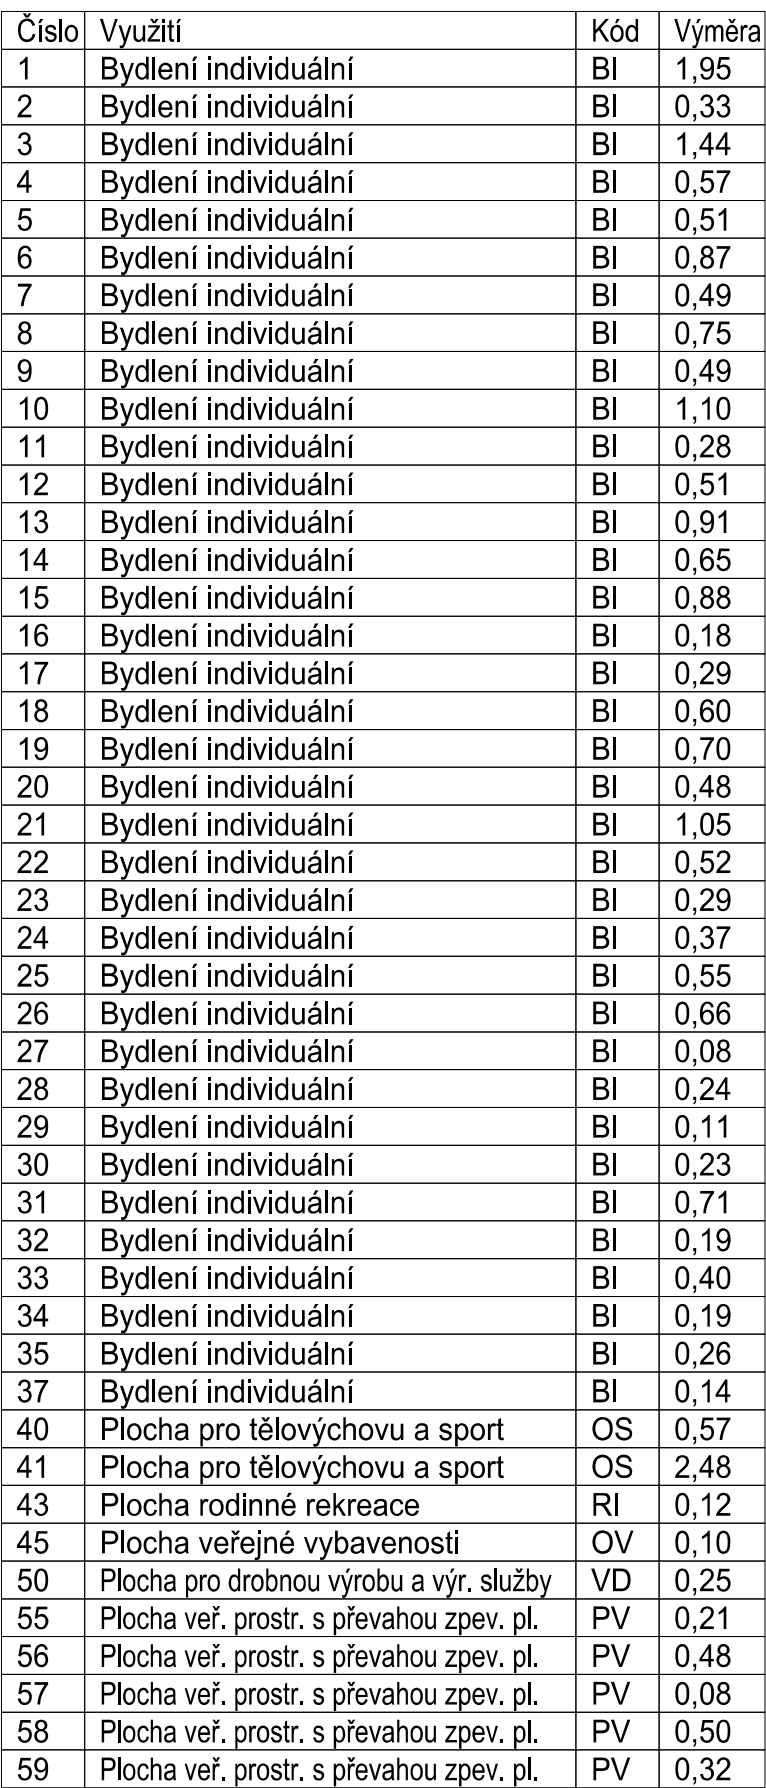


60	Plocha vř. prostř. s převahou zpev. pl.	PV	0,33
61	Plocha vř. prostř. s převahou zpev. pl.	PV	0,03
70	Plocha pro silniční dopravu	DS	0,60
80	Plocha pro vodní hospodářství	TV	0,03
81	Plocha pro vodní hospodářství	TV	0,03
82	Plocha pro nakládání s odpady	TO, O1	0,03
83	Plocha pro vodní hospodářství	TV	0,35
84	Plocha pro vodní hospodářství	TV	0,32
85	Plocha pro vodní hospodářství	TV	0,59
100	Plocha přirod.	P	5,43
101	Plocha krajinné zeleně	K	1,37
102	Plocha krajinné zeleně	K	1,19
103	Plocha krajinné zeleně	K	0,57
104	Plocha krajinné zeleně	K	0,59
105	Plocha krajinné zeleně	K	0,14
106	Plocha krajinné zeleně	K	0,05
107	Plocha krajinné zeleně	K	0,10
108	Plocha krajinné zeleně	K	0,19
110	Plocha krajinné zeleně	K	0,38
111	Plocha krajinné zeleně	K	0,37
112	Plocha krajinné zeleně	K	1,46
113	Plocha krajinné zeleně	K	0,20
114	Plocha krajinné zeleně	K	0,51
115	Plocha krajinné zeleně	K	0,45
116	Plocha krajinné zeleně	K	0,29
117	Plocha krajinné zeleně	K	0,11
118	Plocha krajinné zeleně	K	0,06
119	Plocha krajinné zeleně	K	0,29
120	Plocha krajinné zeleně	K	0,33
121	Plocha krajinné zeleně	K	0,47
122	Plocha krajinné zeleně	K	0,15
200	Plocha pro vodní dopravu	DV	3,27

STAV	NÁVRH	
		BYDLNÍ HROMADNÉ
		BYDLNÍ INDIVIDUÁLNÍ
		PLOCHY SMÍŠENÉ OBYTNÉ VESNICKÉ
		PLOCHY KOMERČNÍCH ZAŘÍZENÍ
		PLOCHY PRO VEŘEJNOU SPRÁVU
		PLOCHY PRO VZDĚLÁVÁNÍ A VÝCHOVU
		PLOCHY PRO VEŘEJNÉ POHŘEBIŠTĚ
		PLOCHY PRO KULTURU
		PLOCHY VEŘEJNÉ VYBAVENOSTI
		PLOCHY PRO TĚLOVÝCHOVU A SPORT
		PLOCHY RODINNÉ REKREACE
		PLOCHY PRO ZEMĚDĚLSKOU VÝROBU
		PLOCHY PRO DROBNOU VÝROBU A VÝROBNÍ SLUŽBY
		PLOCHY PRO NAKLÁDÁNÍ S ODPADY
		PLOCHY PRO VODNÍ HOSPODÁŘSTVÍ
		PLOCHY PRO ENERGETIKU
		PLOCHY PRO ELEKTRONICKÉ KOMUNIKACE
		PLOCHY TĚŽBY NEROSTŮ
		PLOCHY VEŘEJNÝCH PROSTR. S PŘEVAHOU ZPEVNĚNÝCH PLOCH
		PLOCHY VEŘEJNÝCH PROSTR. S PŘEVAHOU NEZPEVNĚNÝCH PLOCH
		PLOCHY PRO SILNIČNÍ DOPRAVU
		PLOCHY KRAJINNÉ ZELENE
		PLOCHY PŘÍRODNÍ
		VODNÍ PLOCHA / TOK
		PLOCHY ZEMĚDĚLSKÉ
		PLOCHY LESNÍ
		OP LESA
		BIOCENTRUM
		BIOKORIDOR
		ŘEŠENÉ ÚZEMÍ
		ZASTAVĚNÉ ÚZEMÍ K 20.04.2016
		HRANICE ZASTAVITELNÝCH PLOCH
	10 150	ČÍSLO PLOCHY S ROZDÍLNÝM ZPŮSOBEM VYUŽITÍ
	BI	KÓD PLOCHY S ROZDÍLNÝM ZPŮSOBEM VYUŽITÍ
		EVROPSKY VÝZNAMNÁ LOKALITA CZ0724091 CHRÍBY
		PAMÁTNÝ STROM
		PŘÍRODNÍ PARK CHRÍBY
		SILNICE III. TŘÍDY
		OCHRANNÉ PÁSMO SILNICE III. TŘÍDY
		MÍSTNÍ KOMUNIKACE OBSLUŽNÉ
		DOPRAVNÍ PLOCHA - PARKOVIŠTĚ
		ZASTÁVKA VEŘEJNÉ DOPRAVY
		NADREGIONÁLNÍ CYKLOTRASA
		REGIONÁLNÍ CYKLOTRASA
		OSTATNÍ OP LETIŠTĚ
		KANALIZACE JEDNOTNÁ
		KANALIZACE DEŠŤOVÁ
		VÝTLAK SPLAŠKOVÉ KANALIZACE
		ČERPAČÍ STANICE, ODLEHČOVACÍ KOMORA
		OSTATNÍ ZAŘÍZENÍ K ODVADĚNÍ A ČIŠTĚNÍ OV. VÝUSTNÍ OBJEKT
		VODOVODNÍ PŘÍVADĚČ - VÝTLAK
		VODOVOD - ROZVODNÁ VODOVODNÍ SÍŤ
		ČERPAČÍ STANICE VODÁRENSKÁ, VODOJEM PODZEMNÍ, ZDROJ VODY
		HRANICE TLAKOVÝCH PÁSEM
		VODNÍ PLOCHA
		VODNÍ TOK
		ÚZEMÍ VYUŽITELNÉ PRO VÝKON SPRÁVY VODNÍHO TOKU
		CHRÁNĚNÁ OBLAST PŘÍROZENÉ AKUMULACE PODZEMNÍCH VOD
		ZÁPLAVOVÉ ÚZEMÍ STANOVENÉ
		AKTIVNÍ ZÓNA ZÁPLAVOVÉHO ÚZEMÍ
		ÚZEMÍ ZVLÁŠTNÍ POVODNĚ POD VODNÍM DÍLEM
		VEDENÍ VN 22 kV
		TRAFOSTANICE
		OCHRANNÉ PÁSMO VEDENÍ VN 22 kV A TRAFOSTANICE
		VTL PLYNOVOD
		REGULAČNÍ STANICE PLYNU
		BEZP. A OP VTL PLYNOVODU A REGULAČNÍ STANICE PLYNU
		STL PLYNOVOD
		RADIORELEOVÁ TRASA
		ZAŘÍZENÍ MOBILNÍHO OPERÁTORA - PŘEVADĚČ
		OP ZAŘÍZENÍ MOBILNÍHO OPERÁ

Hlavní projektant :				ING. ARCH. M. DUBINA			
Podřizovatel : MĚSTSKÝ ÚRAD OTROKOVICE				Obec : ŽLUTAVA		02 / 2015	
Altice :				Arch. č. :			
ÚZEMNÍ PLÁN ŽLUTAVA Z M Ě N A č. 2				Datum :		09 / 2016	
				Formát :		14 A4	
				Suplen :		GPD	
Osnah :				Měřítko :		C.v. :	
KOORDINAČNÍ VÝKRES				1 : 5 000		4-1-5	

AUTORIZACE

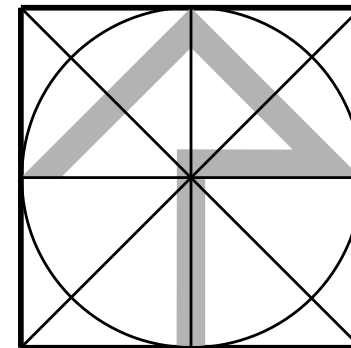

OCHRANĚ PÁSMO PLOCHY / OBJEKTU NA SDELOVACÍ SÍTI
 KORIDOR RR SMĚRU (ZAJÍMOVÉ ÚZEMÍ PRO NADZEMNÍ STAVBY)
 VYMEZENÉ ZÓNY HAVARIJNÍHO PLÁNOVÁNÍ
 SESUVNÉ ÚZEMÍ
 ARCHEOLOGICKÁ LOKALITA
 LOŽISKO NEROSTNÝCH SUROVIN
 HRANICE ÚZEMÍ DOTČENÉHO TĚŽBOU
 SBĚRNÝ DVŮR
 ÚZEMNÍ
 REZERVA
 PRŮPLAVNÍ SPOJENÍ DUNAJ - ODRA - LABE