


ÚZEMNÍ PLÁN POHOŘELICE

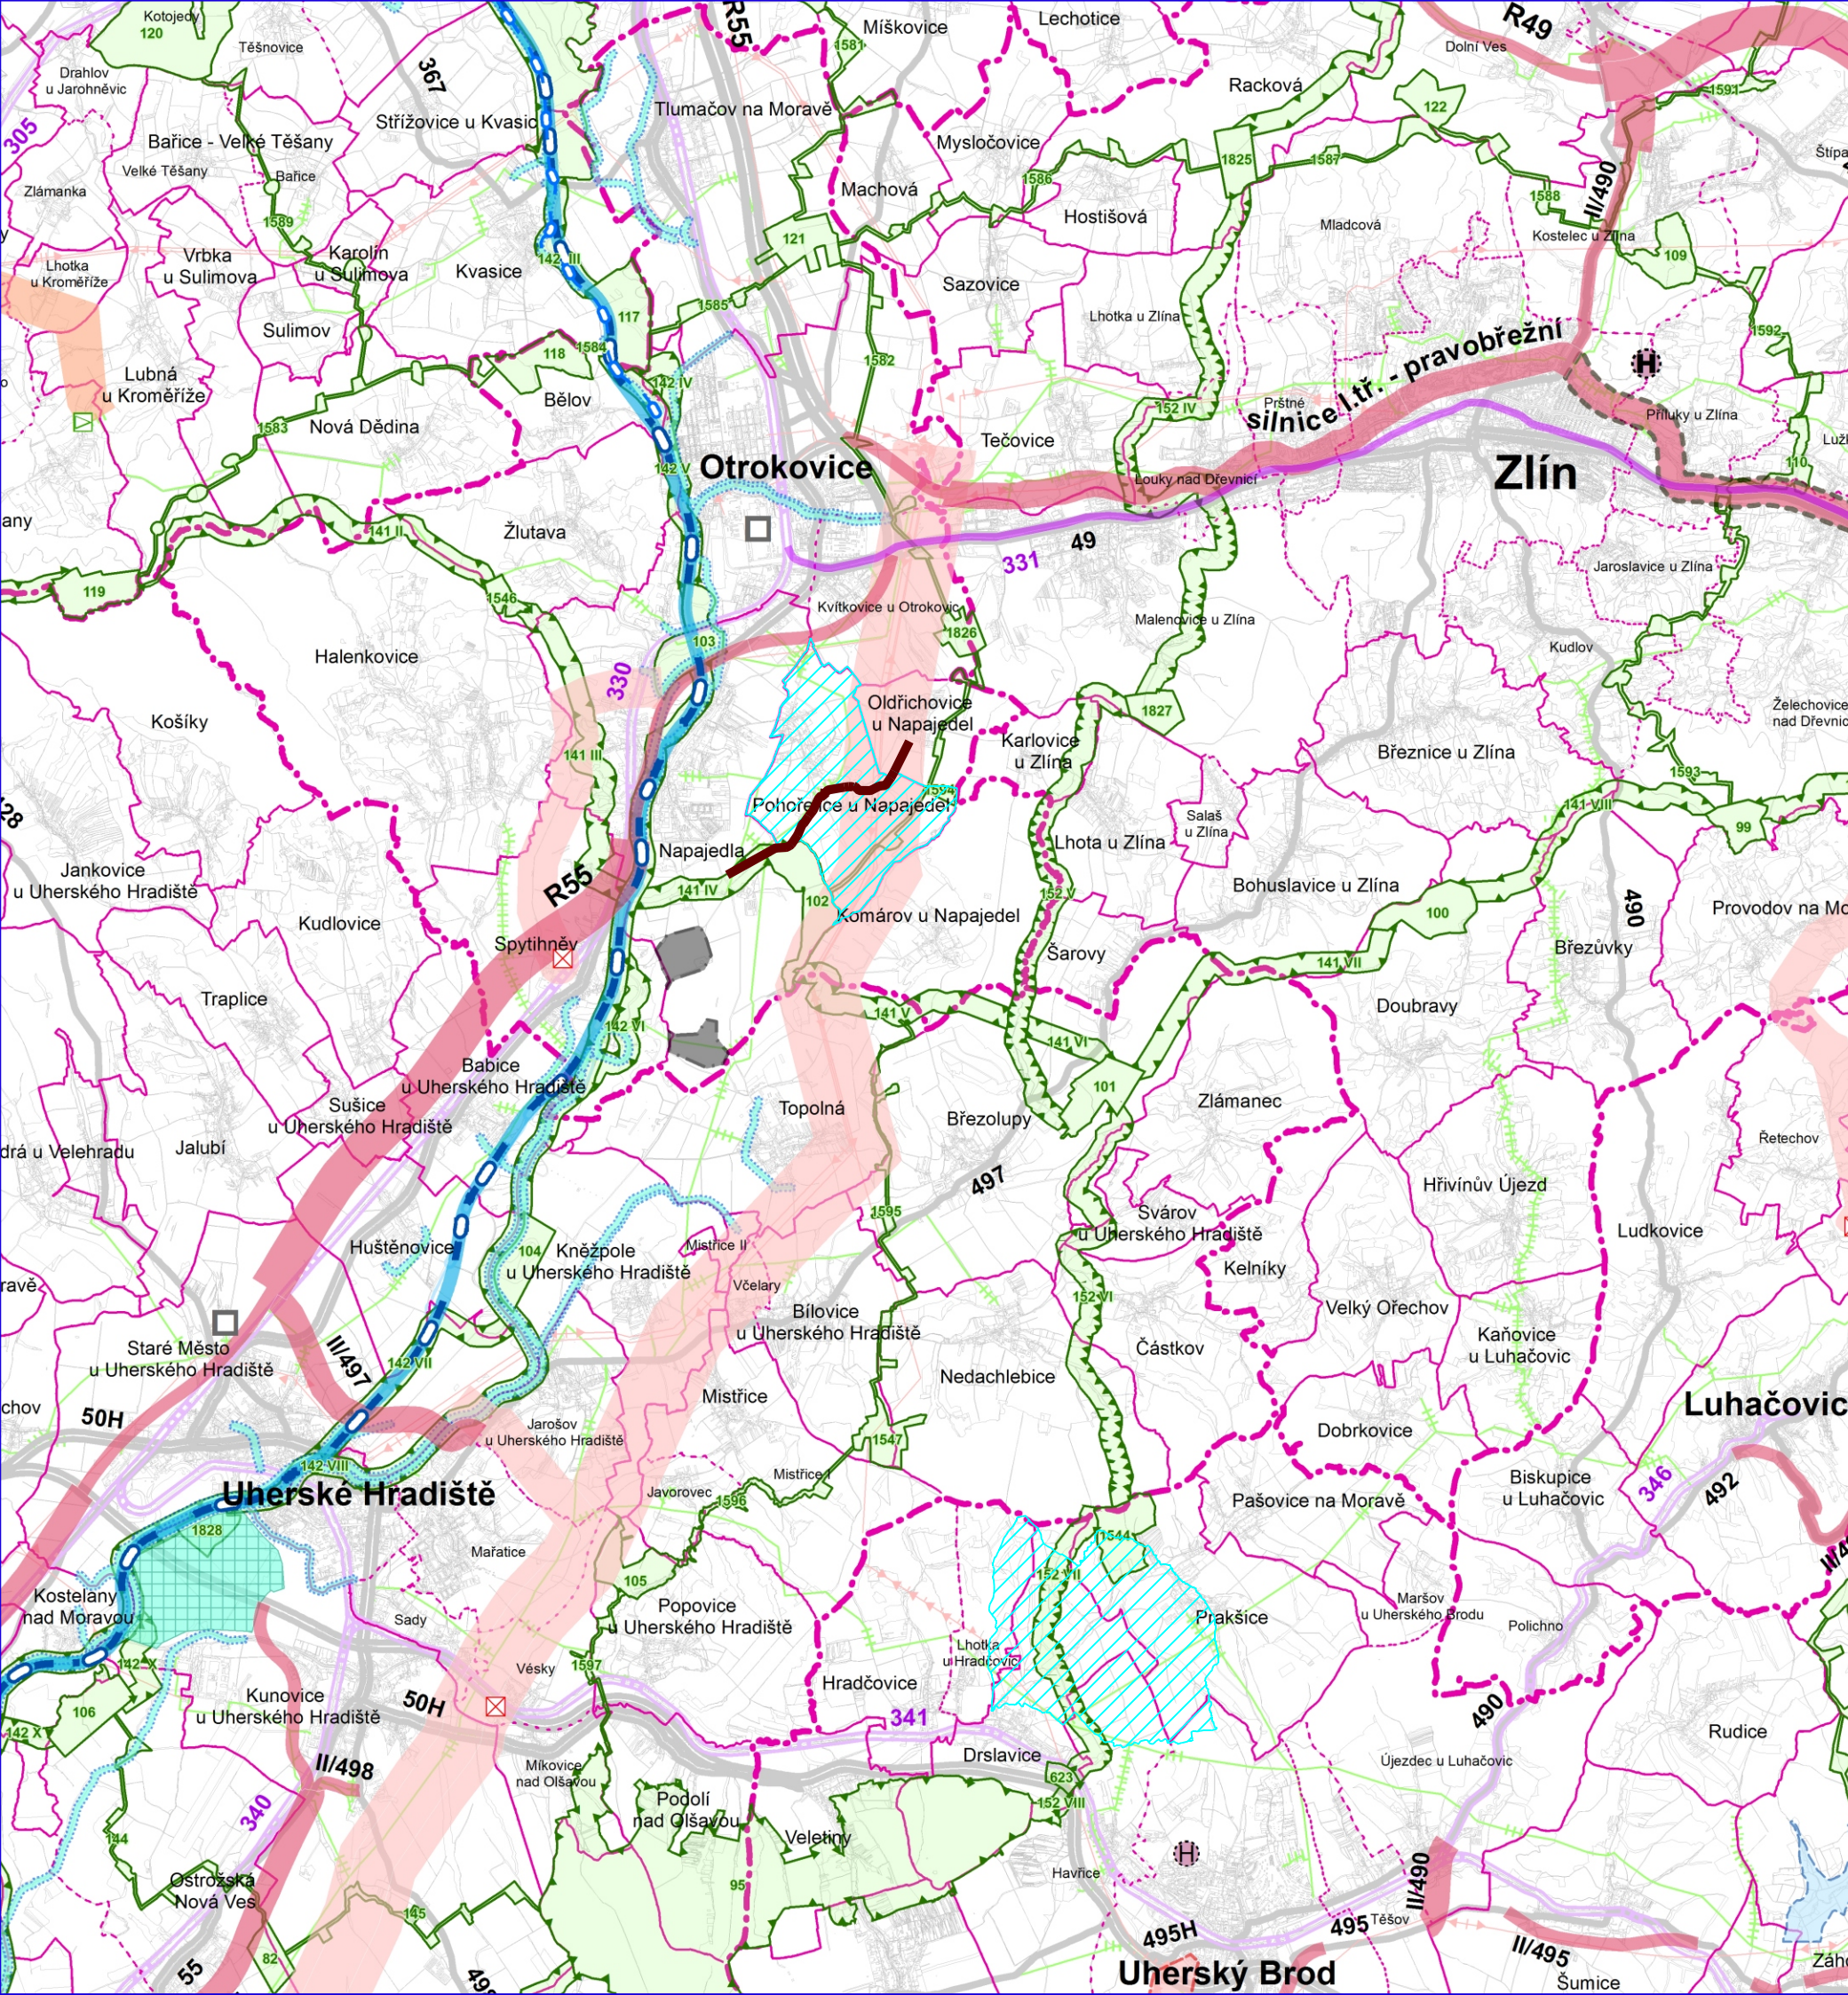

JEVY INFORMATIVNÍ

STAV

DOPRAVA



- RYCHLOSTNÍ SILNICE
- SILNICE I. TŘÍDY
- SILNICE II. TŘÍDY
- TRANZITNÍ ŽELEZNIČNÍ TRÁť
- ŽELEZNIČNÍ TRÁť CELOSTÁTNÍ
- ŽELEZNIČNÍ TRÁť REGIONÁLNÍ
- VODNÍ CESTA (BAťOV KANÁL)

TECHNICKÁ INFRASTRUKTURA



- PLYNOVOD VTL
- ELEKTRICKÉ VEDENÍ VVN 400 kV
- ELEKTRICKÉ VEDENÍ VVN 220 kV
- ELEKTRICKÉ VEDENÍ VVN 110 kV
- PRODUKTOVOD DÁLKOVÝ

HRANICE ÚZEMNÍCH JEDNOTEK




- HRANICE KRAJE
- HRANICE SPRÁVNÍHO OBVODU OBCE S ROZŠÍŘENOU PŮSOBNOSTÍ
- HRANICE SPRÁVNÍHO OBVODU OBCE
- HRANICE KATASTRÁLNÍHO ÚZEMÍ
- HRANICE ŘEŠENÉHO ÚZEMÍ

JEVY SCHVALOVANÉ

NÁVRH


ÚZEMNÍ REZERVA

KORIDORY A PLOCHY DOPRAVY

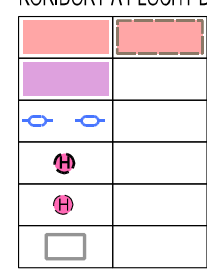

- RYCHLOSTNÍ SILNICE, SILNICE I. TŘÍDY, SILNICE II. TŘÍDY
- ŽELEZNIČNÍ TRÁť CELOSTÁTNÍ
- SPLAVNĚNÍ MORAVY (V PRODLOUŽENÍ BAťOVA KANÁLU)
- HELIPORT MEZINÁRODNÍHO VÝZNAMU (POŽADAVEK NA UMÍSTĚNÍ V RÁMCI SPRÁVNÍHO ÚZEMÍ OBCE)
- HELIPORT KRAJSKÉHO VÝZNAMU (POŽADAVEK NA UMÍSTĚNÍ V RÁMCI SPRÁVNÍHO ÚZEMÍ OBCE)
- PŘEKLADIŠTĚ (POŽADAVEK NA UMÍSTĚNÍ V RÁMCI SPRÁVNÍHO ÚZEMÍ OBCE)

KORIDORY A PLOCHY TECHNICKÉ INFRASTRUKTURY

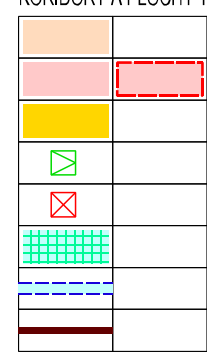


- PLYNOVOD VTL A VTL
- ELEKTRICKÉ VEDENÍ VVN 400 kV A 110 kV
- PRODUKTOVOD DÁLKOVÝ
- OBJEKT NA PLYNOVODNÍ SÍTI
- OBJEKT NA ELEKTRICKÉ SÍTI
- SUCHÁ VODNÍ NÁDRŽ
- OCHRANNÝ VAL
- KANALIZAČNÍ SBĚRAČ

PLOCHY PRO TĚŽBU NEROSTNÝCH SUROVIN




- PLOCHA TĚŽBY

ÚZEMNÍ SYSTÉM EKOLOGICKÉ STABILITY (ÚSES)

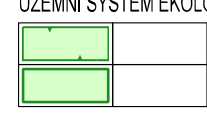


- NADREGIONÁLNÍ BIOCENTRUM A BIOKORIDOR
- REGIONÁLNÍ BIOCENTRUM A BIOKORIDOR

ÚZEMÍ SPECIÁLNÍCH ZÁJMŮ

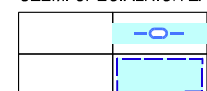

- KORIDOR DLE UV ČR č. 635/1996
- VODNÍ NÁDRŽ

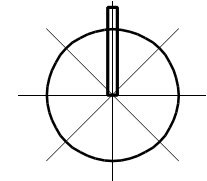

Ing. arch. Vladimír Dujka, Kamenná 3858, Zlín 760 01			
Porizovatel: Městský úřad Otrokovice, odbor územního plánování a investic	Zak.č.: 05/2008		
Obec: Pohořelice	Okres: Zlín	Arch.č.: 451/08	
Akce:	Kraj: Zlínský	Formát: 4 A4	
ÚZEMNÍ PLÁN POHOŘELICE		Stupeň: NÁVRH	
		Datum: 06/2009	
Obsah: VÝKRES ŠÍŘŠÍCH VZTAHŮ		Měřítko: 1:100000	
		Č.v.: B.2.1	