



# ÚZEMNÍ PLÁN OTROKOVICE


## VÝKRES ŠIRŠÍCH VZTAHŮ

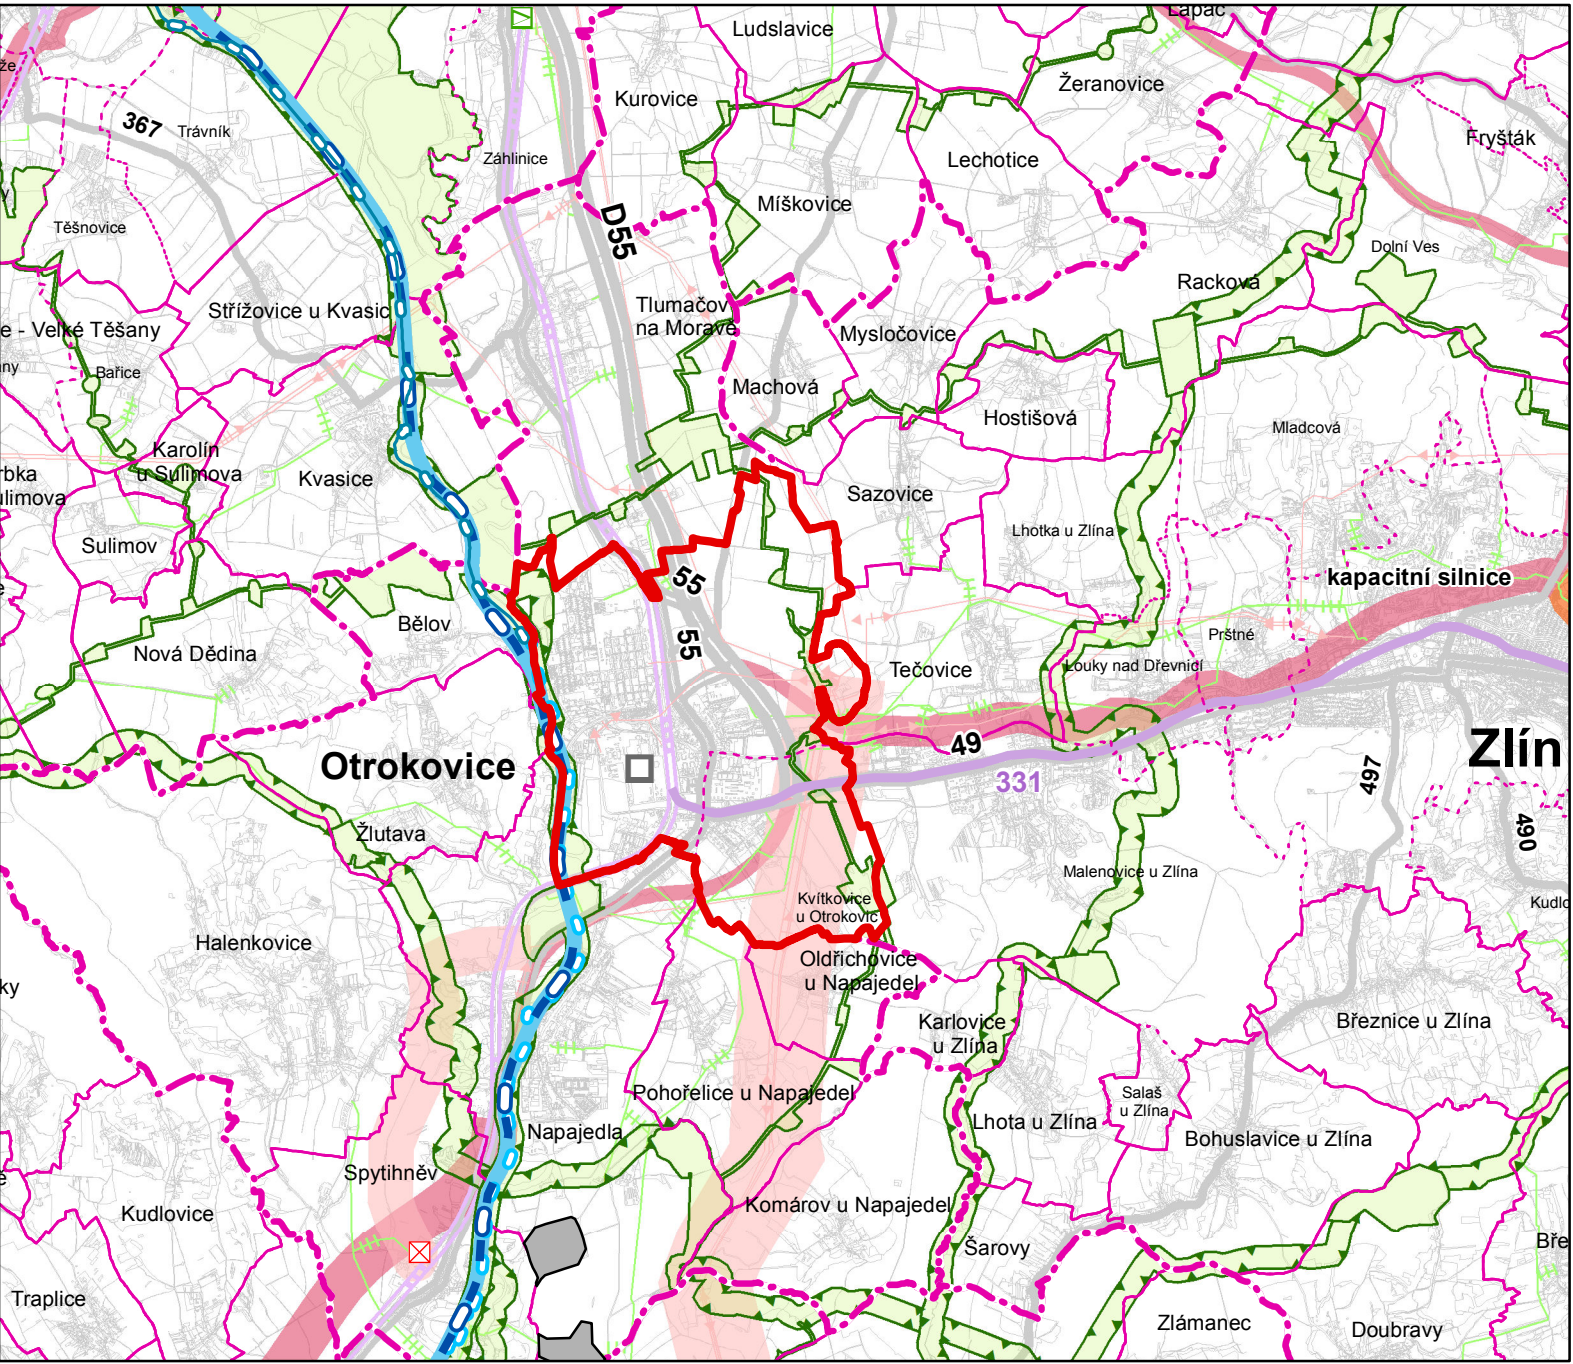

### JEVY SCHVALOVANÉ

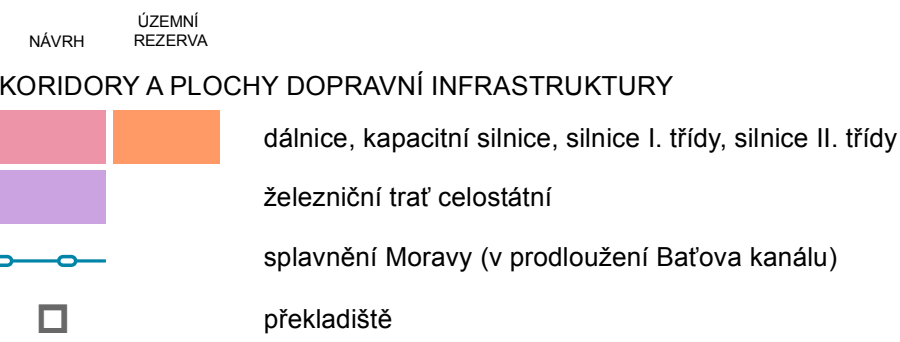


### KORIDORY A PLOCHY TECHNICKÉ INFRASTRUKTURY

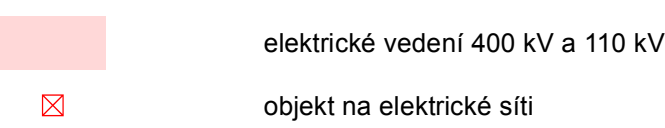


### PLOCHY PRO TĚŽBU NEROSTNÝCH SUROVIN





### ÚZEMNÍ SYSTÉM EKOLOGICKÉ STABILITY (ÚSES)

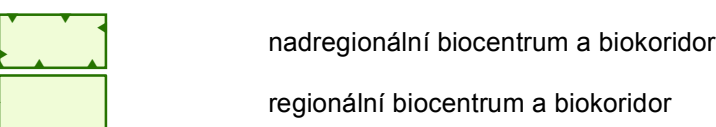

### ÚZEMÍ SPECIÁLNÍCH ZÁJMŮ

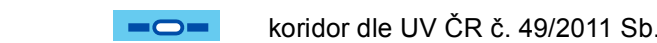

### JEVY INFORMATIVNÍ

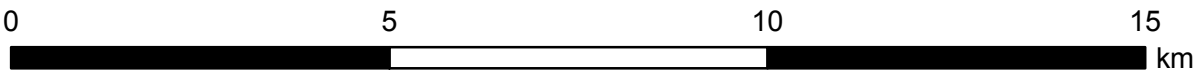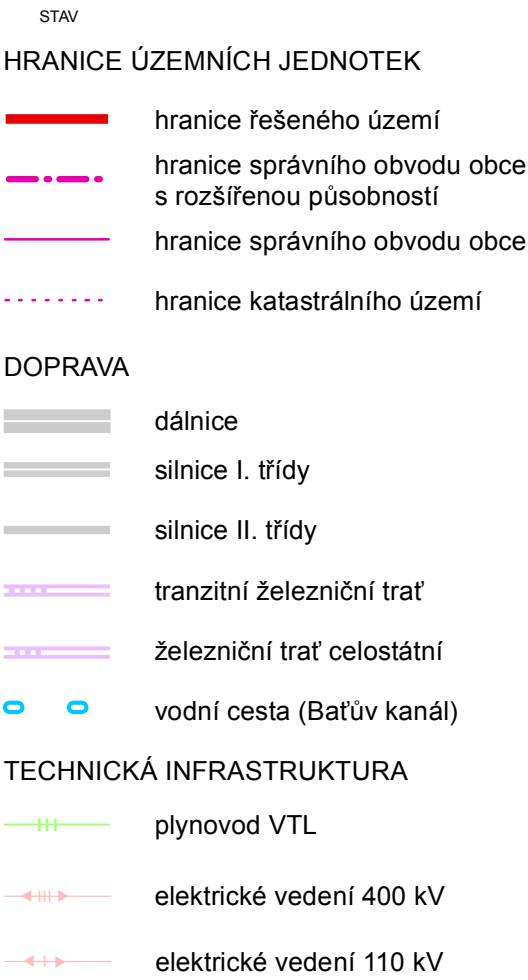

EVROPSKÁ UNIE  
Evropský fond pro regionální rozvoj  
Integrovaný regionální operační program



MINISTERSTVO  
PRO MÍSTNÍ  
ROZVOJ ČR

PŘÍLOHA Č. 4 OPATŘENÍ OBECNÉ POVAHY, KTERÝM SE VYDÁVÁ ÚZEMNÍ PLÁN OTROKOVICE

| ÚZEMNÍ PLÁN OTROKOVICE                                                                |   |                                      |
|---------------------------------------------------------------------------------------|---|--------------------------------------|
| Objednatel:                                                                           | Město Otrokovice   | Pořizovatel: Městský úřad Otrokovice |
| Zhotovitel:                                                                           | Institut regionálních informací, s.r.o.  |                                      |
| Osoba oprávněná podle zvláštního právního předpisu k projektové činnosti ve výstavbě: | Ing. arch. Michal Hadlač   |                                      |
| Číslo autorizace:                                                                     | 03 497   |                                      |
| Projektanti:                                                                          | Ing. Bohumila Hájková<br>Mgr. Denisa Janáčková                                                                                |                                      |
| Projektanti ÚSES:                                                                     | Ing. David Mikolášek<br>autorizovaný projektant ÚSES, číslo autorizace 02 024<br>Ing. Štěpán Malach                           |                                      |
| VÝKRES ŠIRŠÍCH VZTAHŮ                                                                 | Měřítko<br>1 : 100 000   | D.3                                  |