


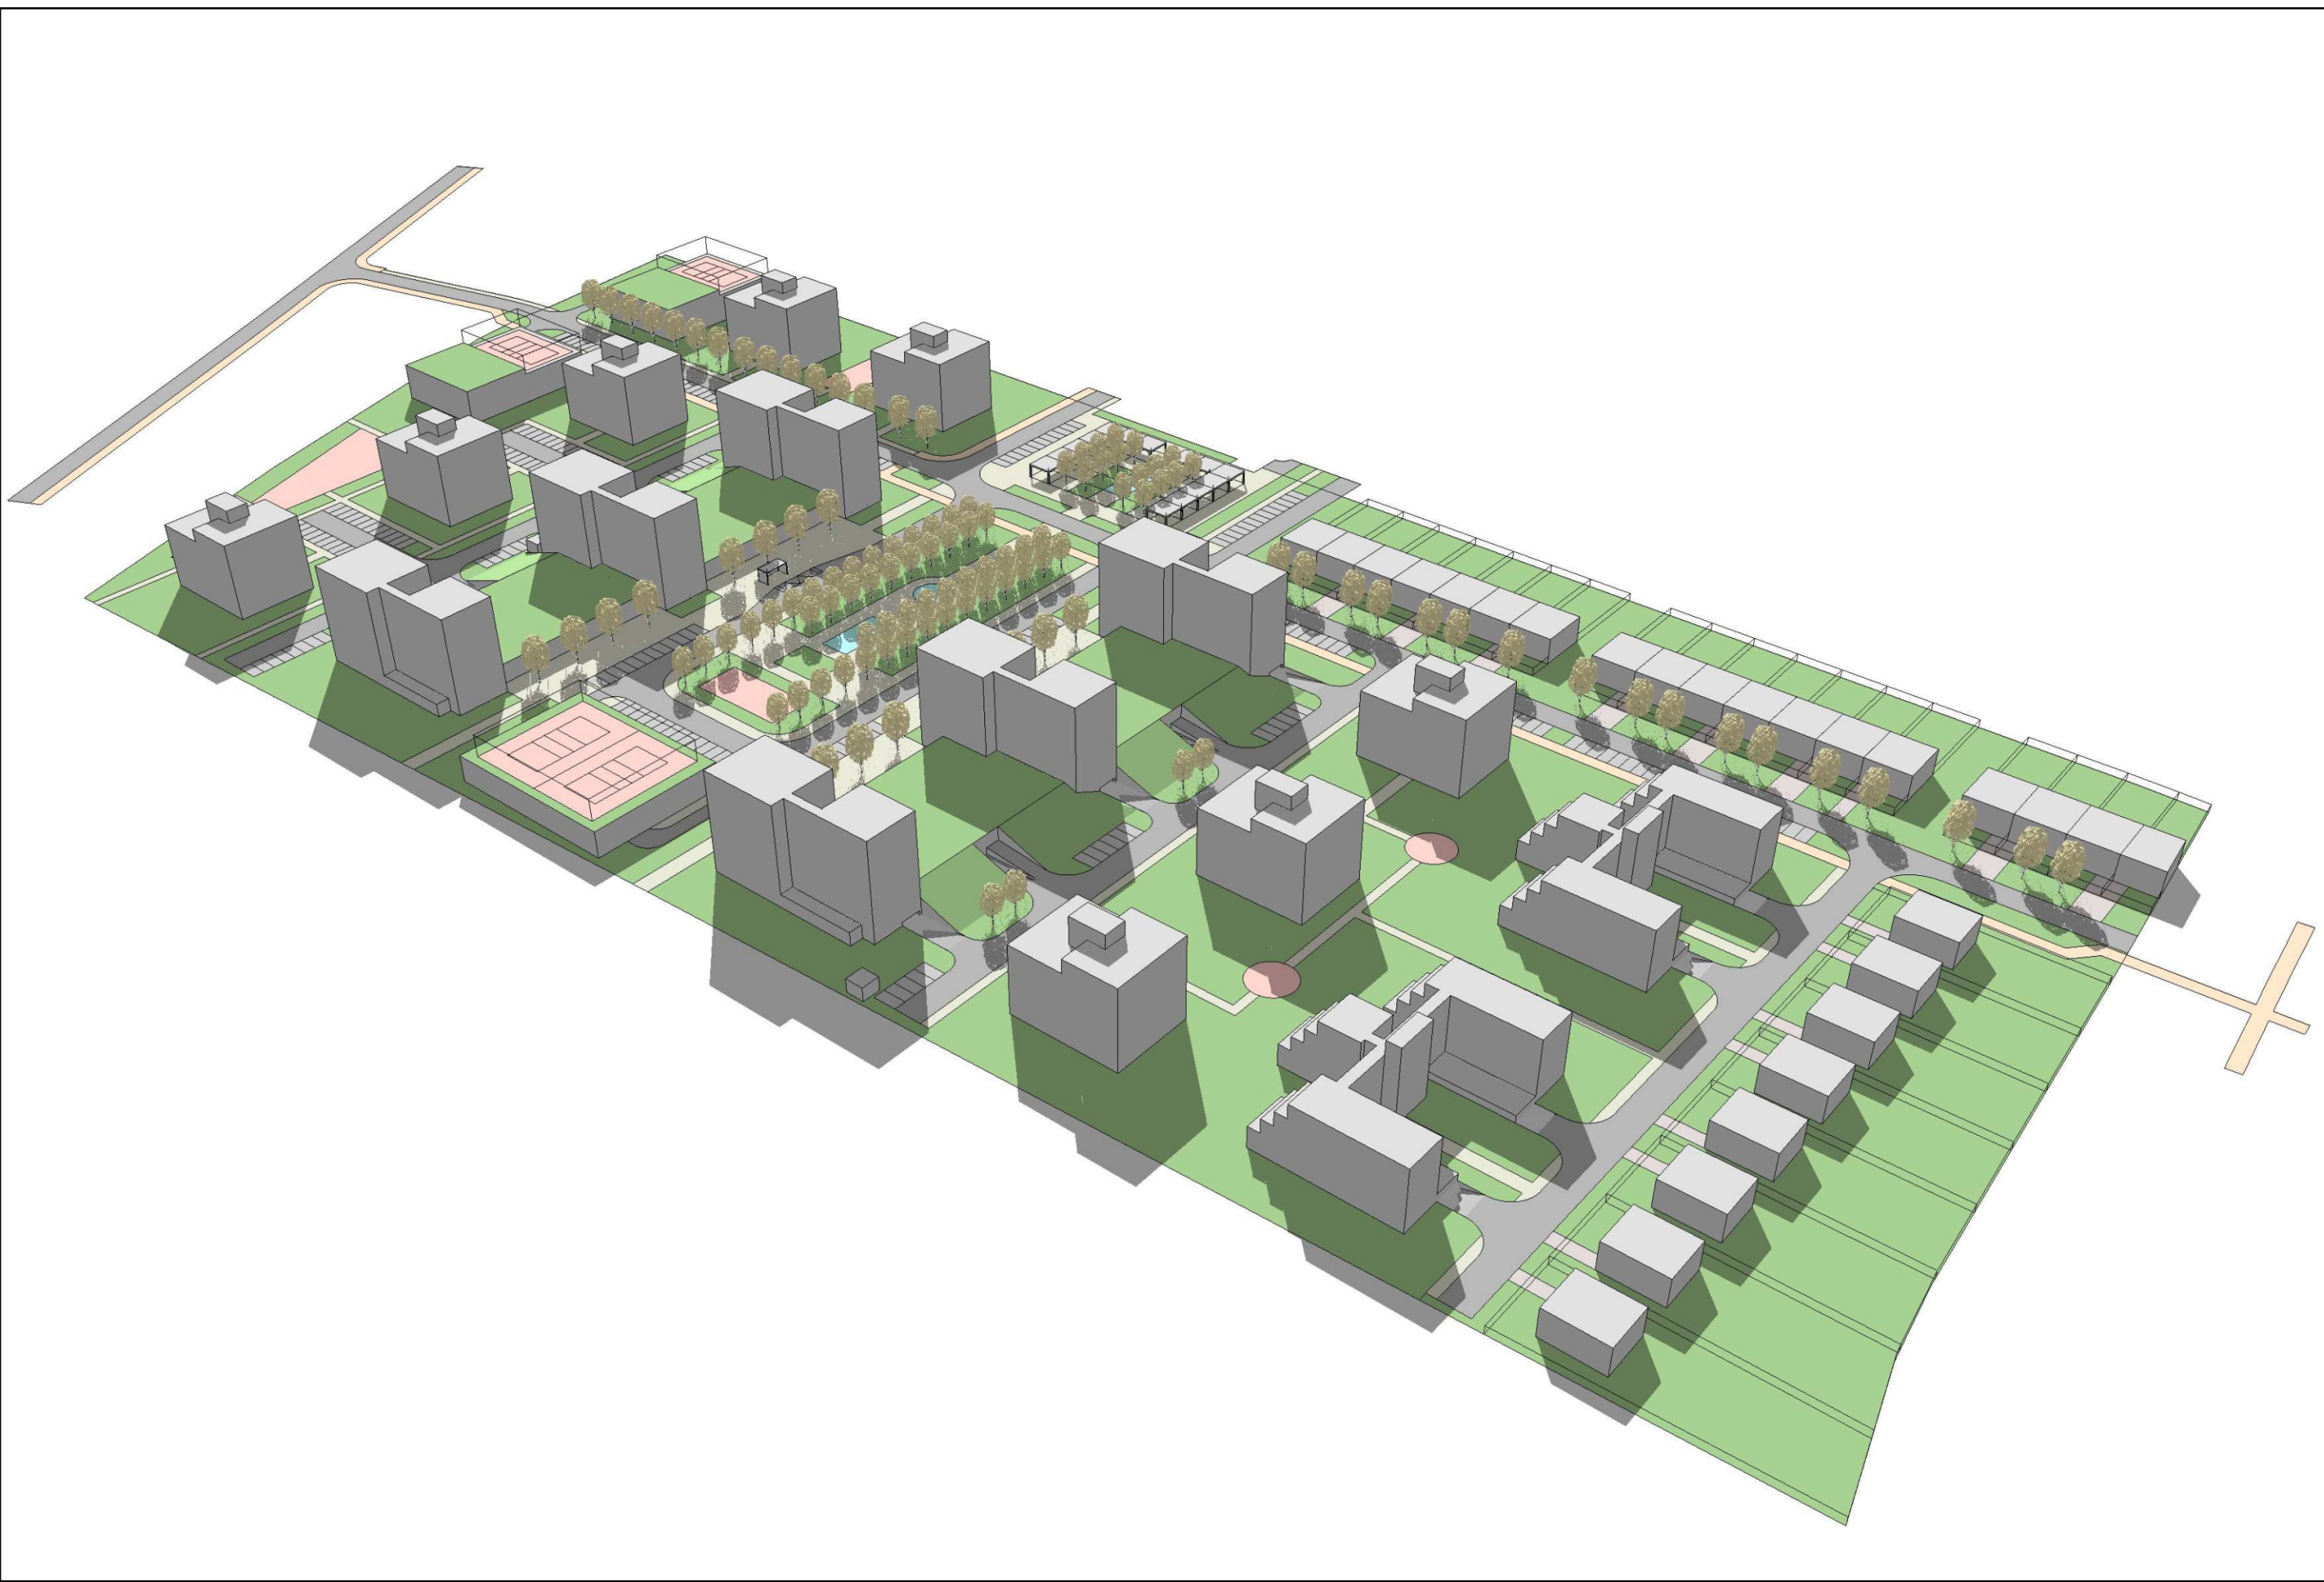

ÚZEMNÍ STUDIE OTROKOVICE **Lokalita "Za sídlištěm Trávníky"**

zpracovatelé dokumentace:
autor: ing.arch Ivan Bergmann
dopravní řešení: ing. Rudolf Nečas
inženýrská síť: ing. Dagmar Zákravská
zásobování el. energií: ing. Karel Lečbých
zásobování teplem: THERM PROJEKT s.r.o.
digitalizace: Vojtěch Eichler

název výkresu
DOPLŇUJÍCÍ VÝKRESY - VIZUALIZACE

září 2019

měřítko