



Městský úřad
OTROKOVICE

odbor dopravně-správní
oddělení silničního hospodářství



otrkvp22v007z0

VAŠE ZNAČKA:	
ČÍSLO JEDNACÍ:	DOP/21620/2022/TON
SPISOVÁ ZNAČKA:	DOP/2927/2022/TON
OPRÁVNĚNÁ ÚŘEDNÍ OSOBA:	Ing. Josef Tomanovič
TELEFON:	577 680 282
E-MAIL:	tomanovic@muotrokovice.cz
DATUM:	05.05.2022

VEŘEJNÁ VYHLÁŠKA

Opatření obecné povahy

Stanovení přechodné úpravy provozu na pozemních komunikacích

Městský úřad Otrokovice, odbor dopravně-správní, oddělení silničního hospodářství (dále jen DOP MěÚ Otrokovice), jako příslušný správní orgán dle ust. § 10 a § 11 zákona č. 500/2004 Sb., správní řád, ve znění pozdějších předpisů (dále jen zák. č. 500/2004 Sb.) a dle ust. § 124 odst. 1 a 6 zákona č. 361/2000 Sb., o provozu na pozemních komunikacích a o změnách některých zákonů (zákon o silničním provozu), ve znění pozdějších předpisů (dále jen zák. č. 361/2000 Sb.), a po projednání s dotčeným orgánem Policie ČR, Dopravním inspektorátem Zlín (dále jen PČR DI Zlín)

s t a n o v í

v souladu s ust. § 77 odst. 1 písm. c) a odst. 5 zák. č. 361/2000 Sb. přechodnou úpravu provozu na pozemních komunikacích formou opatření obecné povahy v souladu s ust. § 171 zák. č. 500/2004 Sb., a to na místních komunikacích – ul. Havlíčkova (úsek jednosměrné komunikace) a chodníku (před RD čp. 309) v obci Otrokovice, v rozsahu dopravních značek a zařízení dle situace, která je nedílnou přílohou tohoto stanovení, z důvodu zajištění bezpečnosti silničního provozu při provádění stavebních prací na přípojce plynu.

Přechodná úprava provozu na pozemních komunikacích bude v termínu: 3 dny do 06.06.2022.

Přechodnou úpravu provozu na pozemních komunikacích je nutno provést za níže uvedených podmínek:

1. Dopravní značení bude užito i umístěno v souladu se zákonem č. 361/2000 Sb., vyhl. č. 294/2015 Sb. a technickými podmínkami: TP 66 Zásady pro označování pracovních míst na pozemních komunikacích a TP 65 Zásady pro dopravní značení na pozemních komunikacích.
2. **Přechodné dopravní značení bude užito jen po dobu nezbytně nutnou.**
3. Po ukončení akce bude neodkladně obnoveno stávající dopravní značení.
4. **Za zajištění bezpečnosti silničního provozu a za stav dopravního značení po dobu trvání celé akce bude zodpovědná osoba: NOVAAGROTIS s.r.o., IČ: 26916321, Na Rusavě 232, 763 14 Zlín – Kostelec, pan Viktor Pihák, tel. 603 224 947.**
5. Dále se zajistí doplnění dopravního značení dle pokynů DOP MěÚ Otrokovice, příp. PČR DI Zlín, pokud si bezpečnost a plynulost silničního provozu vyžádá úpravu nebo doplnění dopravního značení oproti odsouhlasené situaci.
6. Při provádění stavebních prací nebo při návozu materiálu nesmí dojít k zablokování průjezdu vozidel MHD.

Strana 1 (celkem 2)

O d ů v o d n ě n í

DOP MěÚ Otrokovice stanoví přechodnou úpravu provozu na pozemních komunikacích, a to na místních komunikacích – ul. Havlíčkova (úsek jednosměrné komunikace) a chodníku (před RD čp. 309) v obci Otrokovice, z důvodu zajištění bezpečnosti silničního provozu při provádění stavebních prací na přípojce plynu, v termínu: 3 dny do 06.06.2022.

K žádosti bylo doloženo písemné vyjádření dotčeného orgánu PČR DI Zlín ze dne 21.09.2022 pod č.j. KRPZ-28632-2/ČJ-2022-150506, vyjádření vlastníka místních komunikací města Otrokovice a situace dopravního značení.

Na podkladě těchto vyjádření DOP MěÚ Otrokovice stanoví výše uvedené přechodné dopravní značení za účelem zajištění bezpečnosti a plynulosti provozu v době konání akce.

Vzhledem k tomu, že správním orgánem byly shromážděny dostatečné podklady pro vydání stanovení, přistoupil správní orgán k vydání stanovení ve znění, jak je uvedeno výše, neboť má za to, že tímto je stanovení přechodné úpravy provozu na pozemních komunikacích plně odůvodněno.

Poučení

Proti opatření obecné povahy nelze dle ust. § 173 odst. 2 zák. č. 500/2004 Sb. podat opravný prostředek. Dle ust. § 77 odst. 5 zák. č. 361/2000 Sb. nabývá toto opatření obecné povahy účinnosti pátým dnem po dni vyvěšení veřejné vyhlášky.



Ing. Josef Tomanovič
referent

Příloha: situace

Toto opatření obecné povahy musí být vyvěšeno na úřední desce příslušného úřadu. Současně musí být ve stejnou vývěsní dobu zveřejněno na elektronické úřední desce.

Vyvěšeno dne:
razítko a podpis oprávněné osoby

Sejmuto dne:
razítko a podpis oprávněné osoby


Obdrží:

Petr Šarman, Havlíčkova 309, 765 02 Otrokovice
Viktor Plhák, NOVAAGROTIS s.r.o., Na Rusavě 232, 763 14 Zlín – Kostelec
Město Otrokovice, nám. 3. května 1340, 765 02 Otrokovice
PČR DI Zlín, nám. T. G. M. 3218, 760 01 Zlín
Technické služby Otrokovice s.r.o., K. Čapka 1256, 765 02 Otrokovice
Městská policie Otrokovice, nám. 3. května 1341, 765 02 Otrokovice
PČR, obvodní oddělení Otrokovice, nám. 3. května 1342, 765 02 Otrokovice
DOP MěÚ Otrokovice – spis

Toto opatření obecné povahy bude zveřejněno na úředních deskách níže uvedených měst a obcí po dobu 15 dnů a dále také způsobem umožňující dálkový přístup:
Město Otrokovice, nám. 3. května 1340, 765 02 Otrokovice


LEGENDA

- TRASA NOVÉ PŘÍPOJKY
- ŘÍZENÝ PROTLAK
- MONTÁŽNÍ JÁMA
- SKLÁDKA MATERIÁLU
- MOBILNÍ OPLOCENÍ
(ODDĚLENÍ STAVBY A CHODCŮ)
- DOČASNÉ DOPRAVNÍ ZNAČENÍ

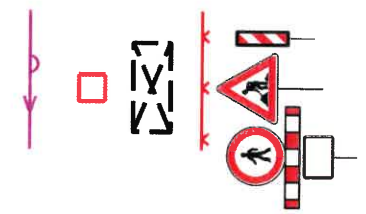

CHODCI PŘEJDĚTE
NA PRŮEJŠÍ CHODNÍK

CHODCI PŘEJDĚTE
NA PROTĚJŠÍ CHODNÍK

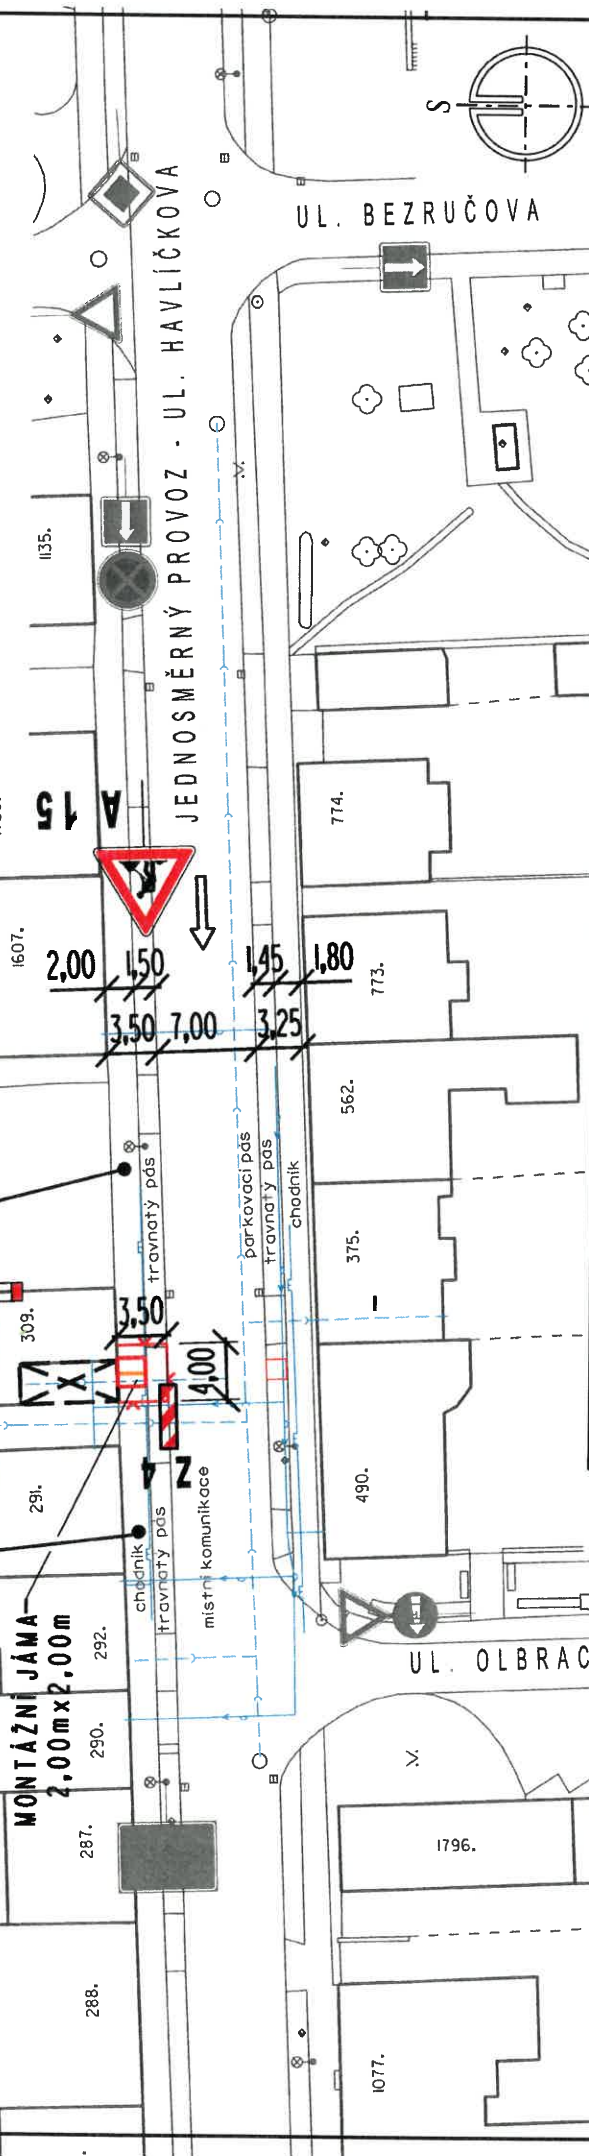

projektová kancelář		A-S	
nám. T. G. Masaryka 588, Zlín tel: 577210627, IČO: 61405230		TP	
FORMÁT	1 A4	STUPĚN	3. 2022
DATUM	Č. Z.		
MĚŘ.	1:500	Č. V.	10.4

Zodp. projektant	M. Urbanová
Vypracoval	M. Urbanová
INVESTOR: Petr Šarman, Havlíčkova 309, 765 02 Otrokovice	
OTROKOVICE, ULICE HAVLÍČKOVA - PŘÍPOJKA PLYNU - DOČASNÁ ÚPRAVA PROVOZU	
SITUACE DOČASNÉ ÚPRAVY	

Bc. Michal Jungwirth, DiS
23.03.2022 16:29:10
Digitálně podepsal:
Bc. Michal Jungwirth, DiS
POLICIE ČESKÉ REPUBLIKY