


ÚZEMNÍ PLÁN ŽLUTAVA

KOORDINAČNÍ VÝKRES


M 1 : 5 000

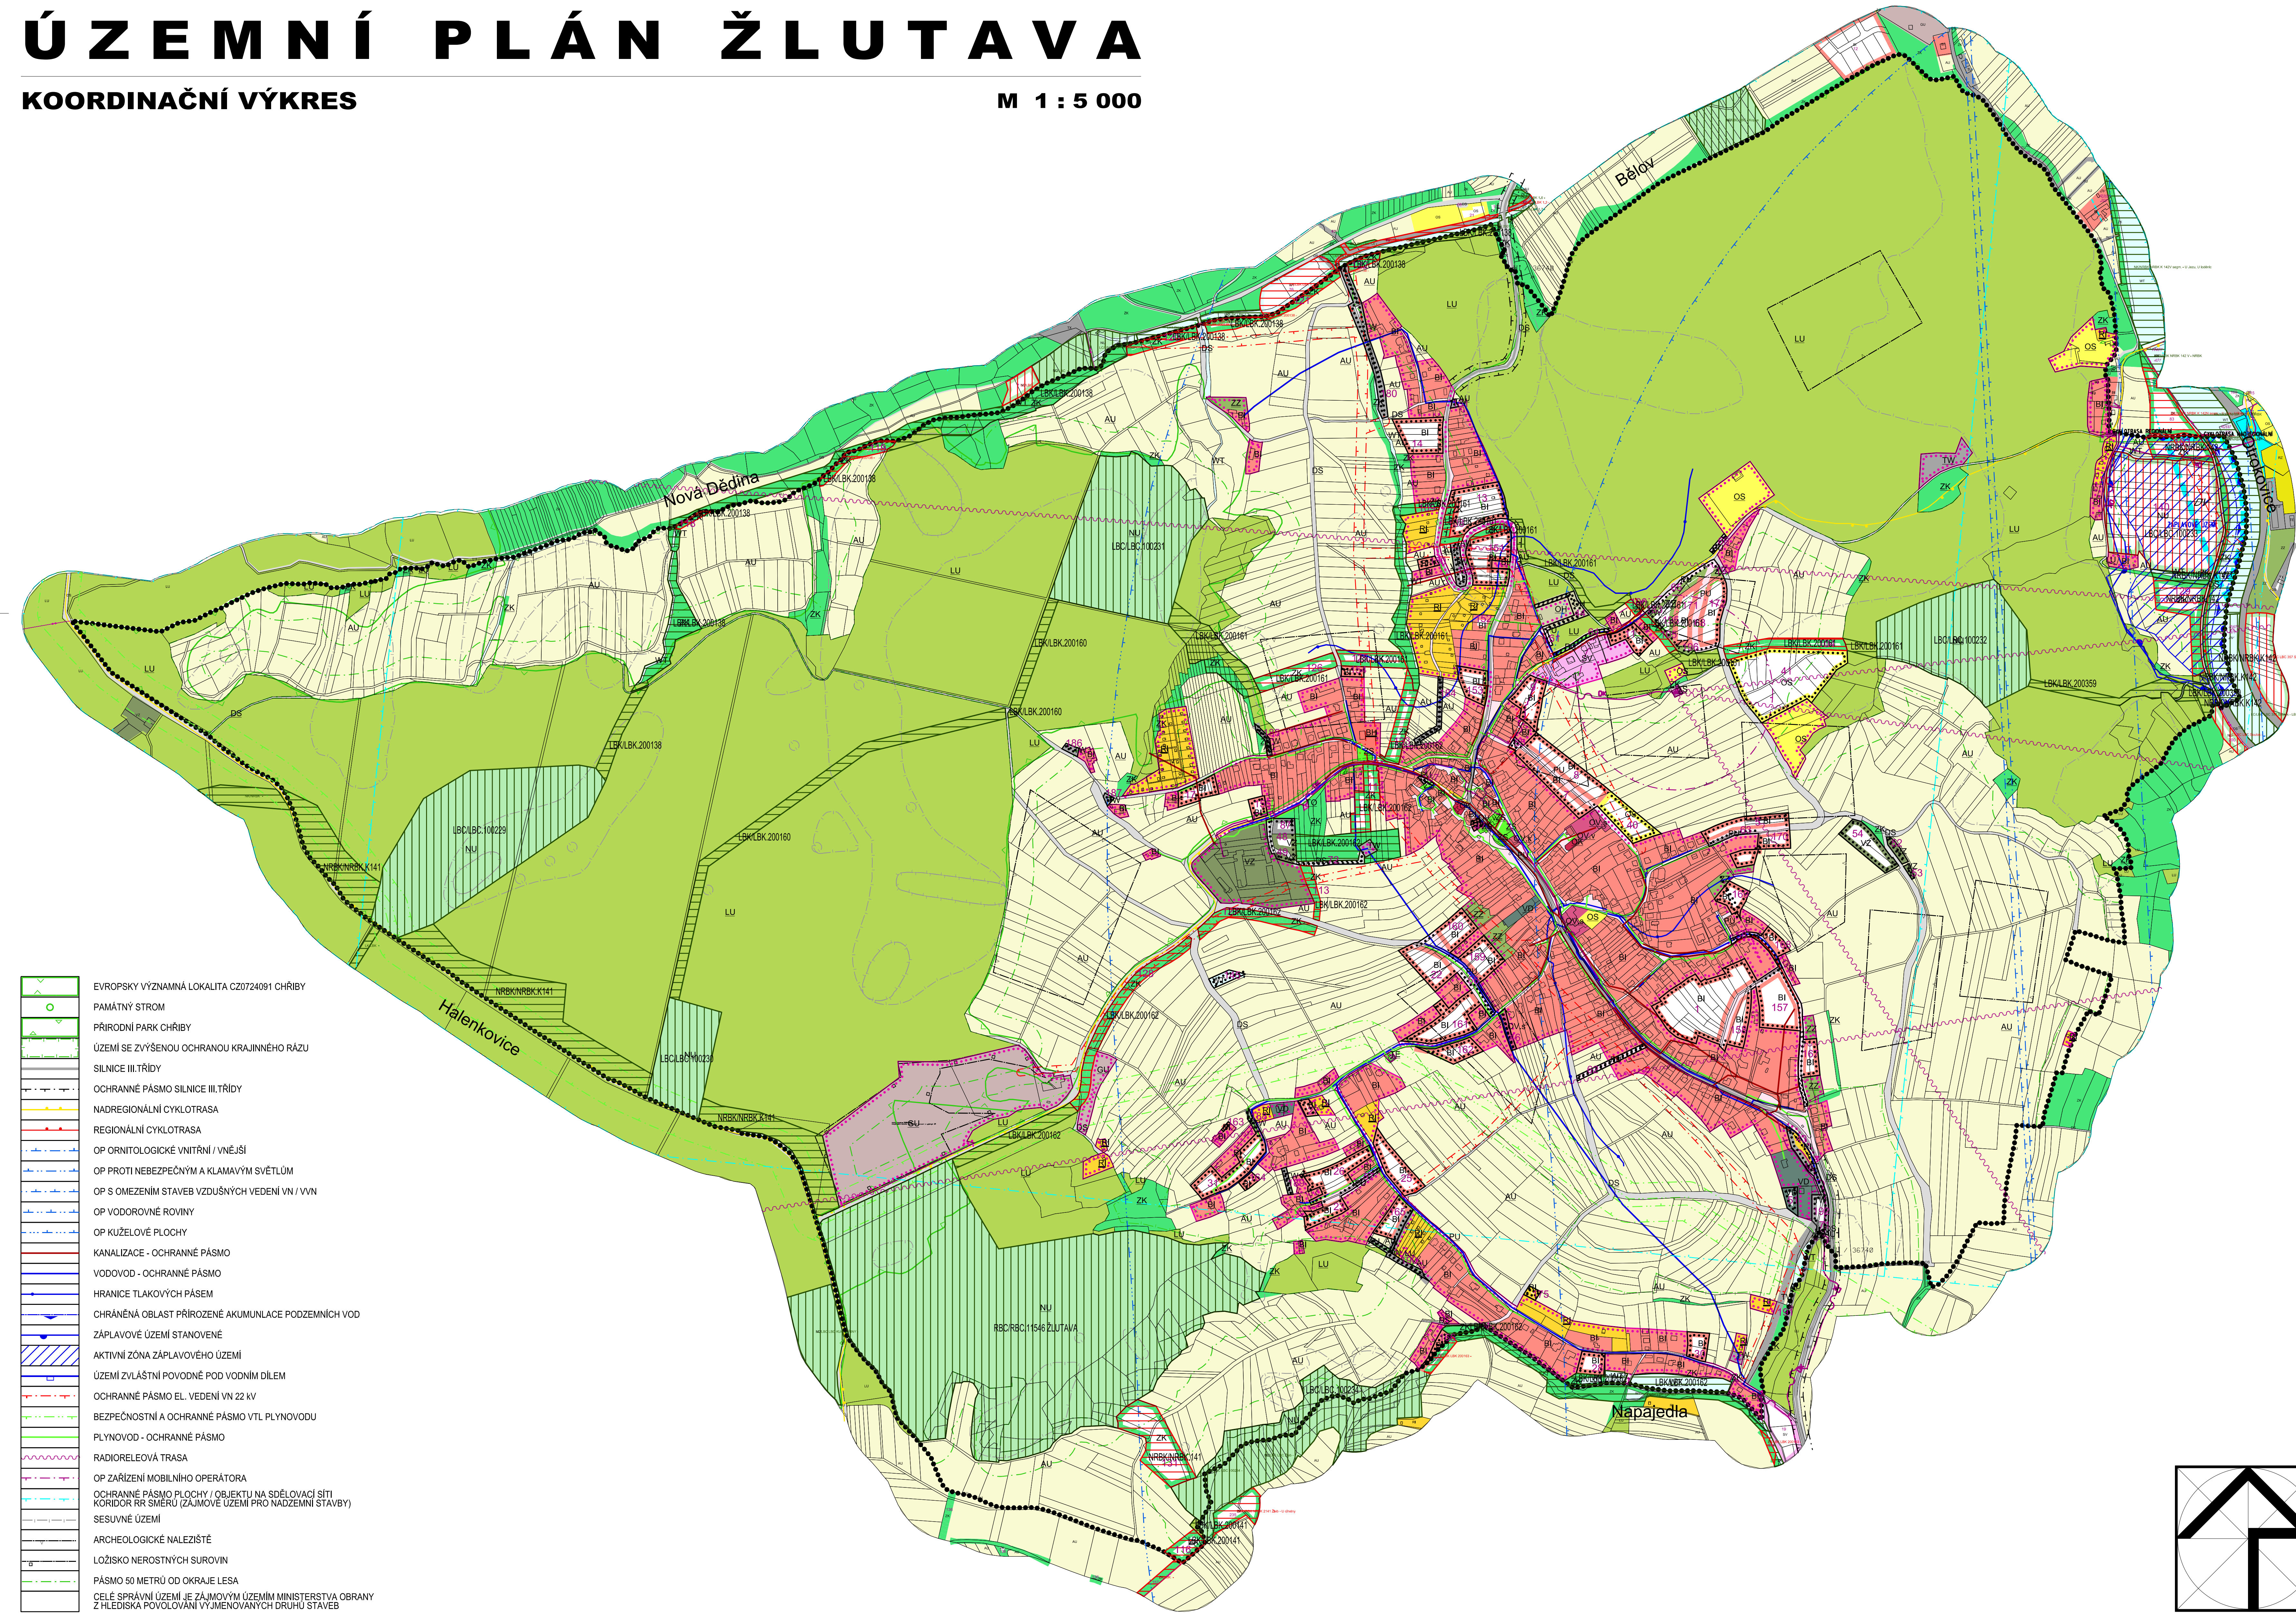

- EVROPSKÝ VÝZNAMNÁ LOKALITA CZ0724091 CHRÍBY
- PAMÁTNÝ STROM
- PŘÍRODNÍ PARK CHRÍBY
- ÚZEMÍ SE ZVÝŠENOU OCHRANOU KRAJINNÉHO RÁZU
- SILNICE III. TŘÍDY
- OCHRANNÉ PÁSMO SILNICE III. TŘÍDY
- NADREGIONÁLNÍ CYKLOTRASA
- REGIONÁLNÍ CYKLOTRASA
- OP ORNITOLOGICKÉ VNITŘNÍ / VNĚJŠÍ
- OP PROTI NEBEZPEČNÝM A KLAMAVÝM SVĚTLŮM
- OP S OMEZENÍM STAVEB VZDUŠNÝCH VEDENÍ VN / VVN
- OP VODOROVNÉ ROVINY
- OP KUŽELOVÉ PLOCHY
- KANALIZACE - OCHRANNÉ PÁSMO
- VODOVOD - OCHRANNÉ PÁSMO
- HRANICE TLAKOVÝCH PÁSEM
- CHRÁNĚNÁ OBLAST PŘÍROZENÉ AKUMULACE PODZEMNÍCH VOD
- ZÁPLAVOVÉ ÚZEMÍ STANOVENÉ
- AKTIVNÍ ZÓNA ZÁPLAVOVÉHO ÚZEMÍ
- ÚZEMÍ ZVLÁŠTNÍ PODOBNÉ POD VODNÍM DÍLEM
- OCHRANNÉ PÁSMO EL. VEDENÍ VN 22 kV
- BEZPEČNOSTNÍ A OCHRANNÉ PÁSMO VTL PLYNOVODU
- PLYNOVOD - OCHRANNÉ PÁSMO
- RADIORELEOVÁ TRASA
- OP ZAŘÍZENÍ MOBILNÍHO OPERÁTORA
- OCHRANNÉ PÁSMO PLOCHY / OBJEKTU NA SĎELOVACÍ SÍTI
- KORIDOR RR SMĚRU (ZAJÍMOVÉ ÚZEMÍ PRO NADZEMNÍ STAVBY)
- SESUVNÉ ÚZEMÍ
- ARCHEOLOGICKÉ NALEZÍŠTĚ
- LOŽISKO NEROSTNÝCH SUROVIN
- PÁSMO 50 METRŮ OD OKRAJE LESA
- CELÉ SPRÁVNÍ ÚZEMÍ JE ZAJÍMOVÝM ÚZEMÍM MINISTERSTVA OBRANY
- Z HLEDISKA POVOLOVÁNÍ VÝJEMOVANÝCH DRUHŮ STAVEB

LEGENDA

STAV	NÁVRH	
BH		BYDLENÍ HROMADNÉ
BI	BI	BYDLENÍ INDIVIDUÁLNÍ
RJ	RI	REKREACE INDIVIDUÁLNÍ
OV.s	OV.s	OBČANSKÉ VYBAVENÍ VEŘEJNÉ - VZDĚLÁVÁNÍ A VÝCHOVA
OV.k		OBČANSKÉ VYBAVENÍ VEŘEJNÉ - KULTURA
OV.v	OV.v	OBČANSKÉ VYBAVENÍ VEŘEJNÉ - VEŘEJNÁ SPRÁVA
OH	OH	OBČANSKÉ VYBAVENÍ - HRBITOVY
OK		OBČANSKÉ VYBAVENÍ KOMERČNÍ
OS	OS	OBČANSKÉ VYBAVENÍ - SPORT
DS	DS	DOPRAVA SILNIČNÍ
TW	TW	VODNÍ HOSPODÁŘSTVÍ
TE		ENERGETIKA
IS		SPOJE, ELEKTRONICKÉ KOMUNIKACE
TO		NAKLÁDÁNÍ S ODPADY
	TX	TECHNICKÁ INFRASTRUKTURA JINÁ
PU	PU	VEŘEJNÁ PROSTRANSTVÍ
SV		SMÍŠENÉ OBYTNÉ VENKOVSKÉ
VD	VD	VÝROBA DROBNÁ A SLUŽBY
VZ	VZ	VÝROBA ZEMĚDĚLSKÁ A LESNICKÁ
WT	WT	VODNÍ PLOCHY A TOKY
ZS		ZELEŇ SIDELNÍ
ZZ	ZZ	ZELEŇ - ZAHRADY
ZK	ZK	ZELEŇ KRAJINNÁ
NU	NU	PŘÍRODNÍ
AU		ZEMĚDĚLSKÉ
LU		LESNÍ
GU		TĚŽBA NEROSTŮ
10	10	ČÍSLO PLOCHY S ROZDÍLNÝM ZPŮSOBEM VYUŽITÍ
SC	SC	KÓD PLOCHY S ROZDÍLNÝM ZPŮSOBEM VYUŽITÍ
		HRANICE ŘEŠENÉHO ÚZEMÍ
		HRANICE KATASTRÁLNÍHO ÚZEMÍ
		HRANICE ZASTAVĚNÉHO ÚZEMÍ K 30.09.2020
		HRANICE ZASTAVITELNÉ PLOCHY
		BIOCENTRA ÚSES
		BIOKORIDORY ÚSES
		ÚZEMNÍ REZERVA
		PRŮPLAVNÍ SPOJENÍ DUNAJ - ODRA - LABE

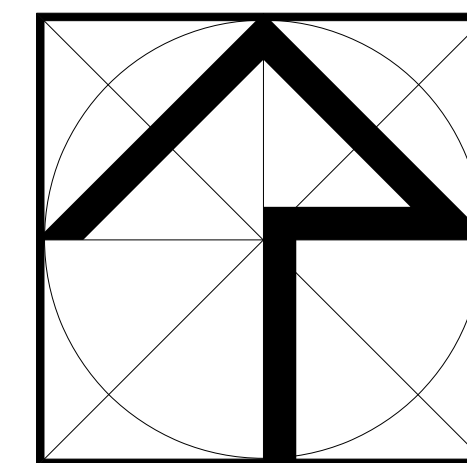

Vedoucí projektant Ing.arch. M.Dubina		Vodní hospodářství, plyn	
Doprava		Digitalizace	Urbanistický ateliér Zlín, s.r.o.
El.energie			
Pořizovatel: Městský úřad Otrokovice		FORMÁT	1:1 A4
ÚZEMNÍ PLÁN ŽLUTAVA		DATUM	duben 2024
		ÚČEL	UPD
		Č.Z.	02/2020
KOORDINAČNÍ VÝKRES		M.M.	1 : 5 000
		Č.V.	4-5