ÚZEMNÍ PLÁN OTROKOVICE
VÝKRES KONCEPCE VEŘEJNÉ INFRASTRUKTURY

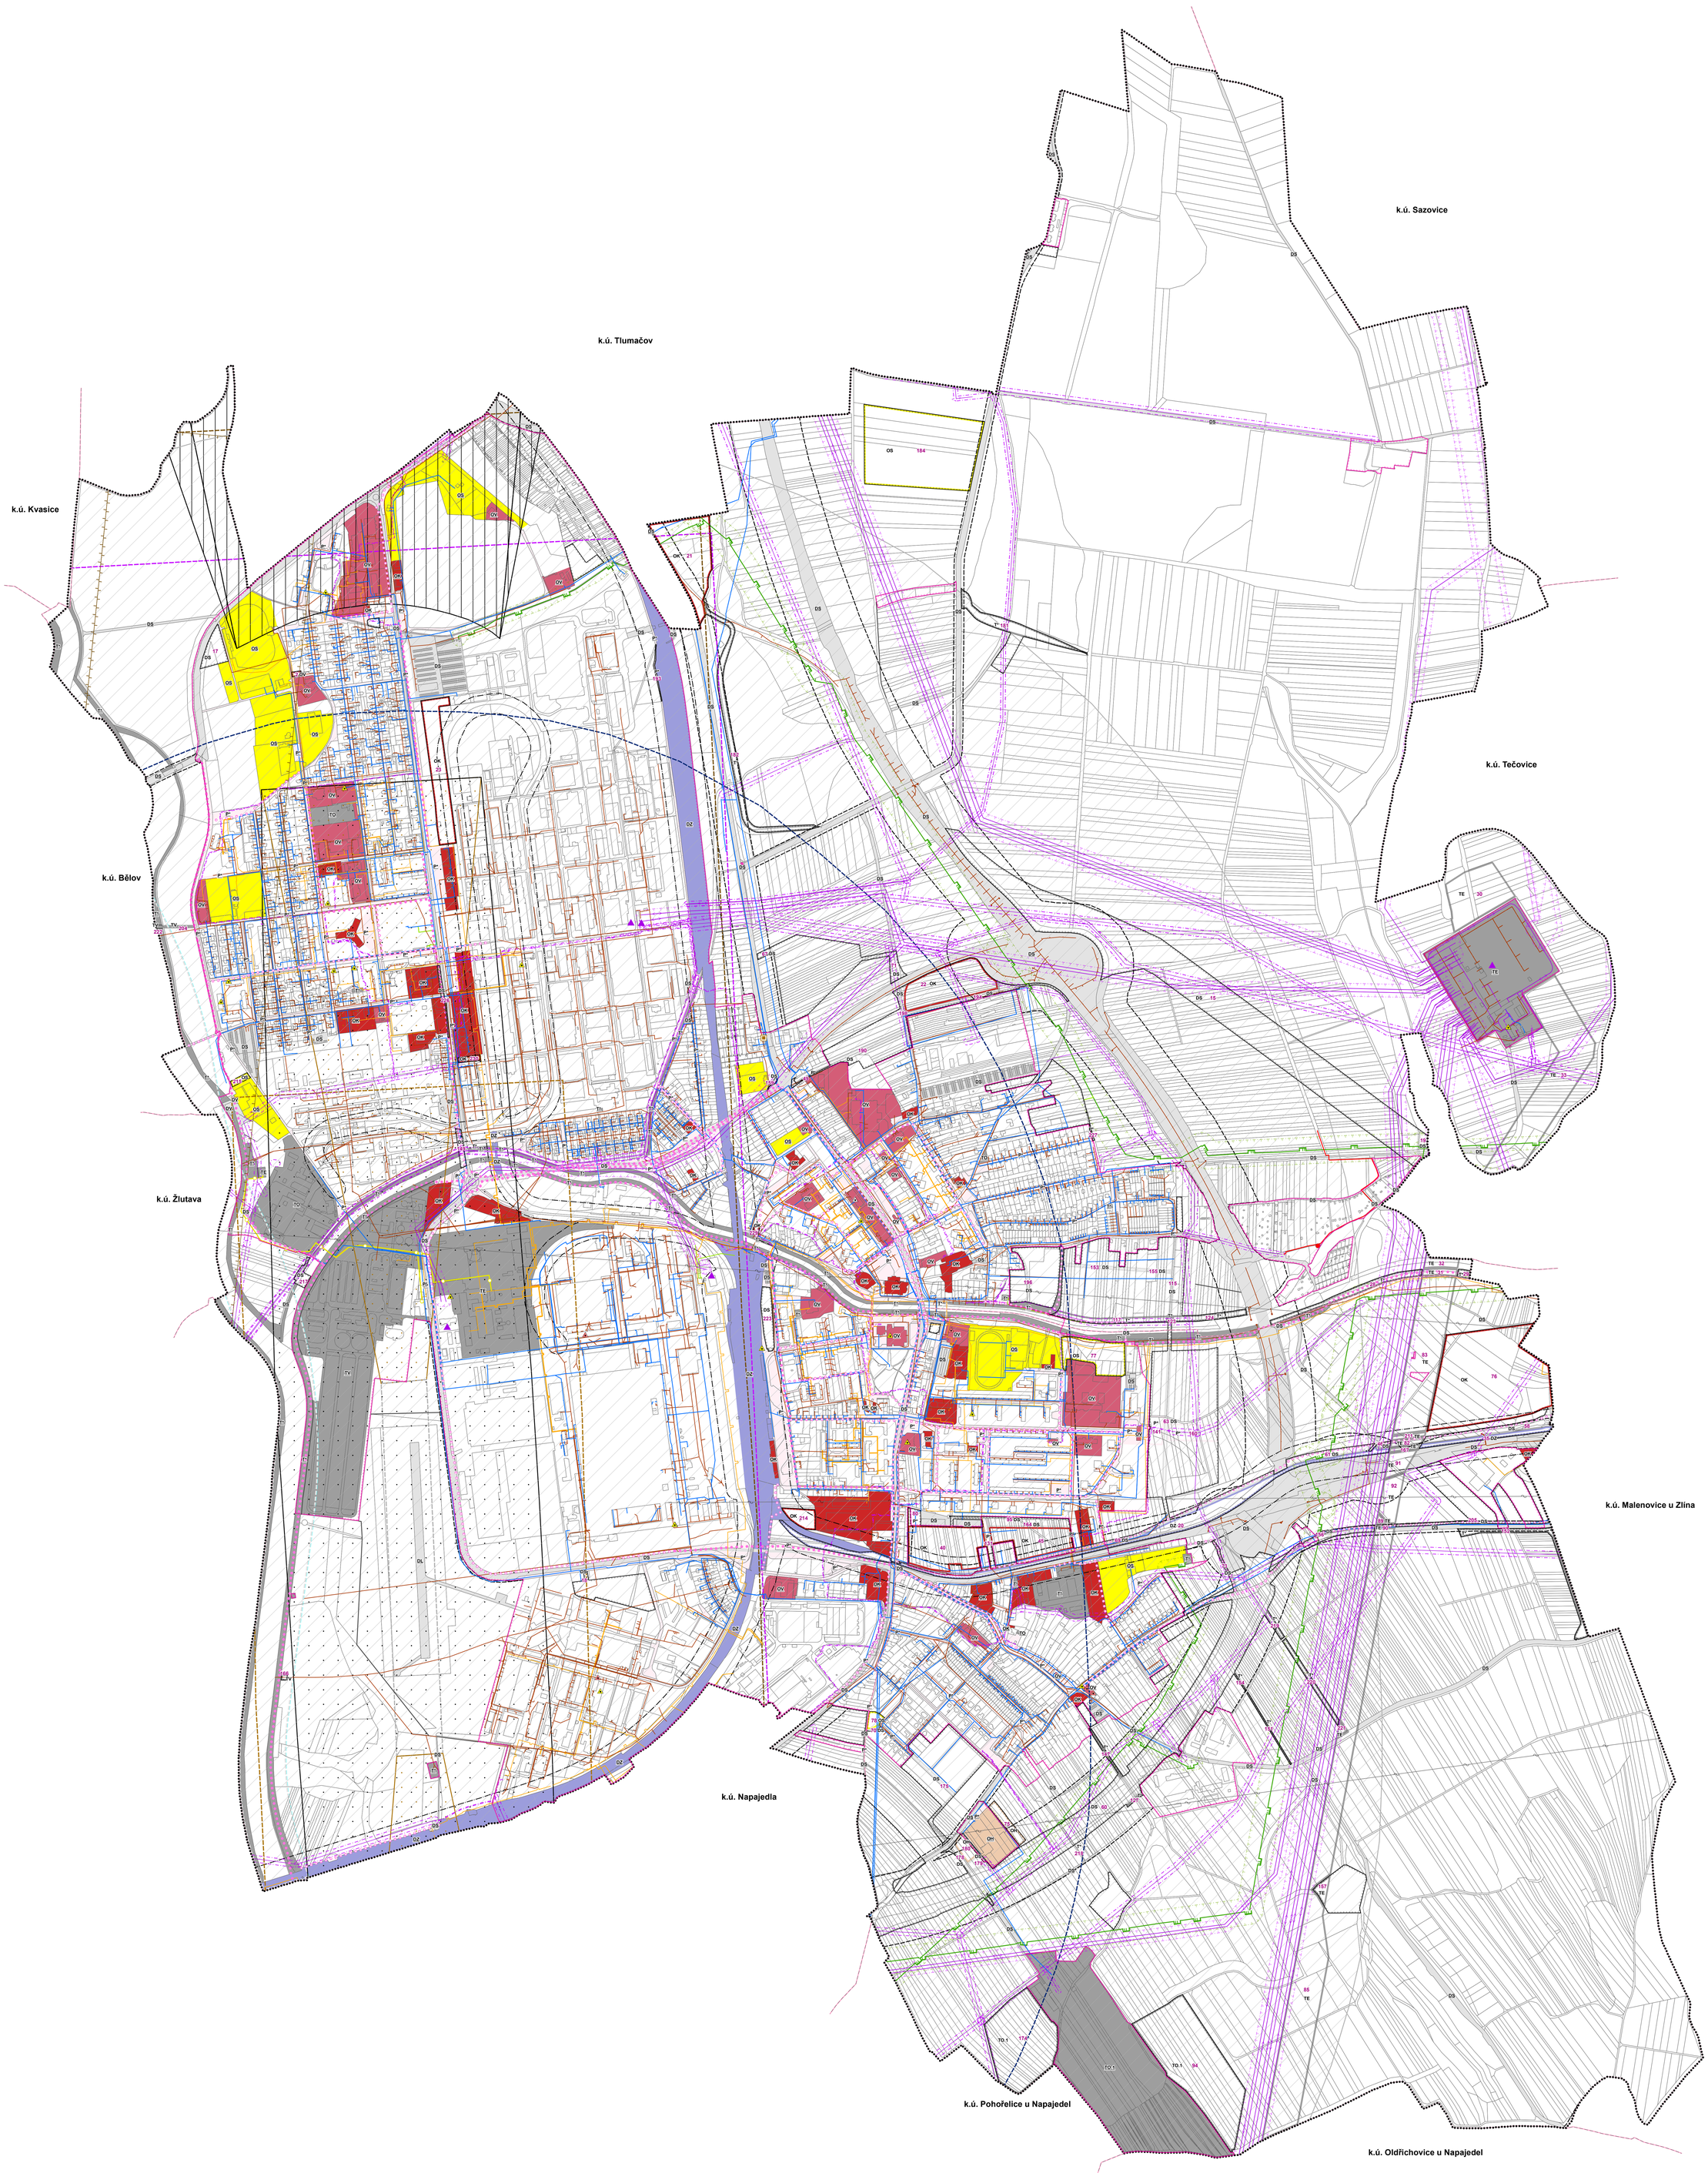

STAV NÁVRH ÚZEMNÍ REZERVA

ZÁKLADNÍ ČLENĚNÍ ÚZEMÍ

- hranice řešeného území (shodné s hranicemi obce)
- hranice katastrálního území
- zastavěné území k 20. 2. 2017
- návrhová plocha - zastavitelná plocha
- rozhraní mezi plochami se shodnou funkcí
- hranice parcel
- 20 / 401 — číslo plochy s rozdílným způsobem využití

PLOCHY S ROZDÍLNÝM ZPŮSOBEM VYUŽITÍ

OV	OV	plochy veřejné vybavenosti
OH	OH	plochy pro veřejná pohřebiště a související služby
OK	OK	plochy komerčních zařízení
OS	OS	plochy pro tělovýchovu a sport
DS	DS	plochy pro silniční dopravu
DZ	DZ	plochy pro drážní dopravu
DL		plochy pro leteckou dopravu
DV	DV	plochy pro vodní dopravu
T	T*	plochy technické infrastruktury
TV	TV	plochy pro vodní hospodářství
TE	TE	plochy pro energetiku
TO		plochy technického zabezpečení obce
	TO.1	plochy pro nakládání s odpady
P	P*	plochy veřejných prostranství

STAV NÁVRH ÚZEMNÍ REZERVA

TECHNICKÁ INFRASTRUKTURA

- rozvodna
- venkovní vedení elektrické sítě ZVN 400 kV
- venkovní vedení elektrické sítě VVN 220 kV
- venkovní vedení elektrické sítě VVN 110 kV
- venkovní vedení elektrické sítě VN 1-35 kV
- kabelové vedení elektrické sítě VN 1-35 kV
- venkovní vedení elektrické sítě NN
- ochranné pásmo elektrického vedení VN
- ochranné pásmo elektrického vedení VVN
- vodovodní síť
- přečerpávací stanice odpadních vod
- stoková síť
- plynovod VTL
- plynovod STL
- plynovod NTL
- ochranné pásmo plynovodu
- teplovod
- produktovod
- anodová a katodová ochrana
- trasa PKO
- stanice katodické ochrany vysokotlakých plynovodů
- radioreléová trasa
- ochranné pásmo plochy/objektu na sdělovací síti - koridor RR směrů Ministerstva obrany

STAV NÁVRH ÚZEMNÍ REZERVA

DOPRAVNÍ INFRASTRUKTURA

- ochranné pásmo železnice
- ochranné pásmo silnice
- stezka nebo pruh pro cyklisty
- ochranné pásmo letiště - vzletových a přibližovacích prostorů
- ochranné pásmo letiště - přechodových ploch
- ochranné pásmo letiště - kuželové plochy
- ochranné pásmo letiště - vzletové a přistávací dráhy
- ochranné pásmo letiště - provozních ploch
- ochranné pásmo letiště - vodorovné roviny
- ochranné pásmo letiště - s omezením staveb vzdušných vedení VN a VVN
- ochranné pásmo letiště - ornitologické vnitřní
- ochranné pásmo letiště - ornitologické vnější

OCHRANA OBYVATELSTVA

- objekt civilní ochrany
- objekt požární ochrany
- objekt Policie ČR

S

0 100 200 400 600 m

NÁVRH PRO OPAKOVANÉ VEŘEJNÉ PROJEDNÁNÍ, SRPEN 2017

ÚZEMNÍ PLÁN OTROKOVICE			
Objednatel:	**Město Otrokovice**	Pořizovatel:	**Městský úřad Otrokovice**
Zhotovitel:	**Institut regionálních informací, s.r.o.** IRI		
Osoba oprávněná podle zvláštního právního předpisu k projektové činnosti ve výstavbě:	**Ing. arch. Michal Hadlač**		
Číslo autorizace:	**03 497**		
Projektanti:	**Ing. Bohumila Hájková** **Mgr. Denisa Janáčová**		
Projektanti ÚSES:	**Ing. David Mikolášek** autorizovaný projektant ÚSES, číslo autorizace 02 024 **Ing. Štěpán Malach**	autorizační razítko	
VÝKRES KONCEPCE VEŘEJNÉ INFRASTRUKTURY		**Měřítko 1 : 5 000**	**D.2**