


PŘEDPOKLÁDANÁ PODOBA PRÁVNÍHO STAVU PO ZMĚNĚ Č.1

stav	návrh	
OS	OS	plochy komerčních zařízení
OS	OS	plochy pro tělovýchovu a sport
P*	P*	plochy veřejných prostranství
SO	SO	plochy smíšené obytné
DS	DS	plochy silniční dopravy
DA	DA	plochy drážní dopravy
	T*	plochy technické infrastruktury
IV	TV	plochy pro vodní hospodářství
IE	TE	plochy pro energetiku

stav	návrh	
12		plochy technického zabezpečení obce
12.1	12.1	plochy pro nakládání s odpady
13	13	plochy výroby a skladování
13.1	13.1	plochy drobné výroby a výrobních služeb
13.2	13.2	plochy pro zemědělskou a lesnickou výrobu
14		plochy pro specifické druhy výroby a skladování
15	15	vodní a vodohospodářské plochy
15.1		vodní plochy a toky
16		plochy sídelní zeleně
16.1		parky, historické zahrady
17	17	plochy krajinné zeleně
17.1	17.1	plochy smíšené nezaostavěného území
18	18	plochy přírodní
18.1		plochy zemědělské
18.2		plochy lesní
18.3		přírodní památky
19		OP zvláště chráněného území přírody
20		biokoridor
21		interakční prvek - plošný
22		interakční prvek - liniový
23		plocha při okraji lesa s podmíněným využitím
24		chráněné ložiskové území
25		vyhradení bilancované ložisko nerostných surovin
26		prognózní zdroj nerostných surovin

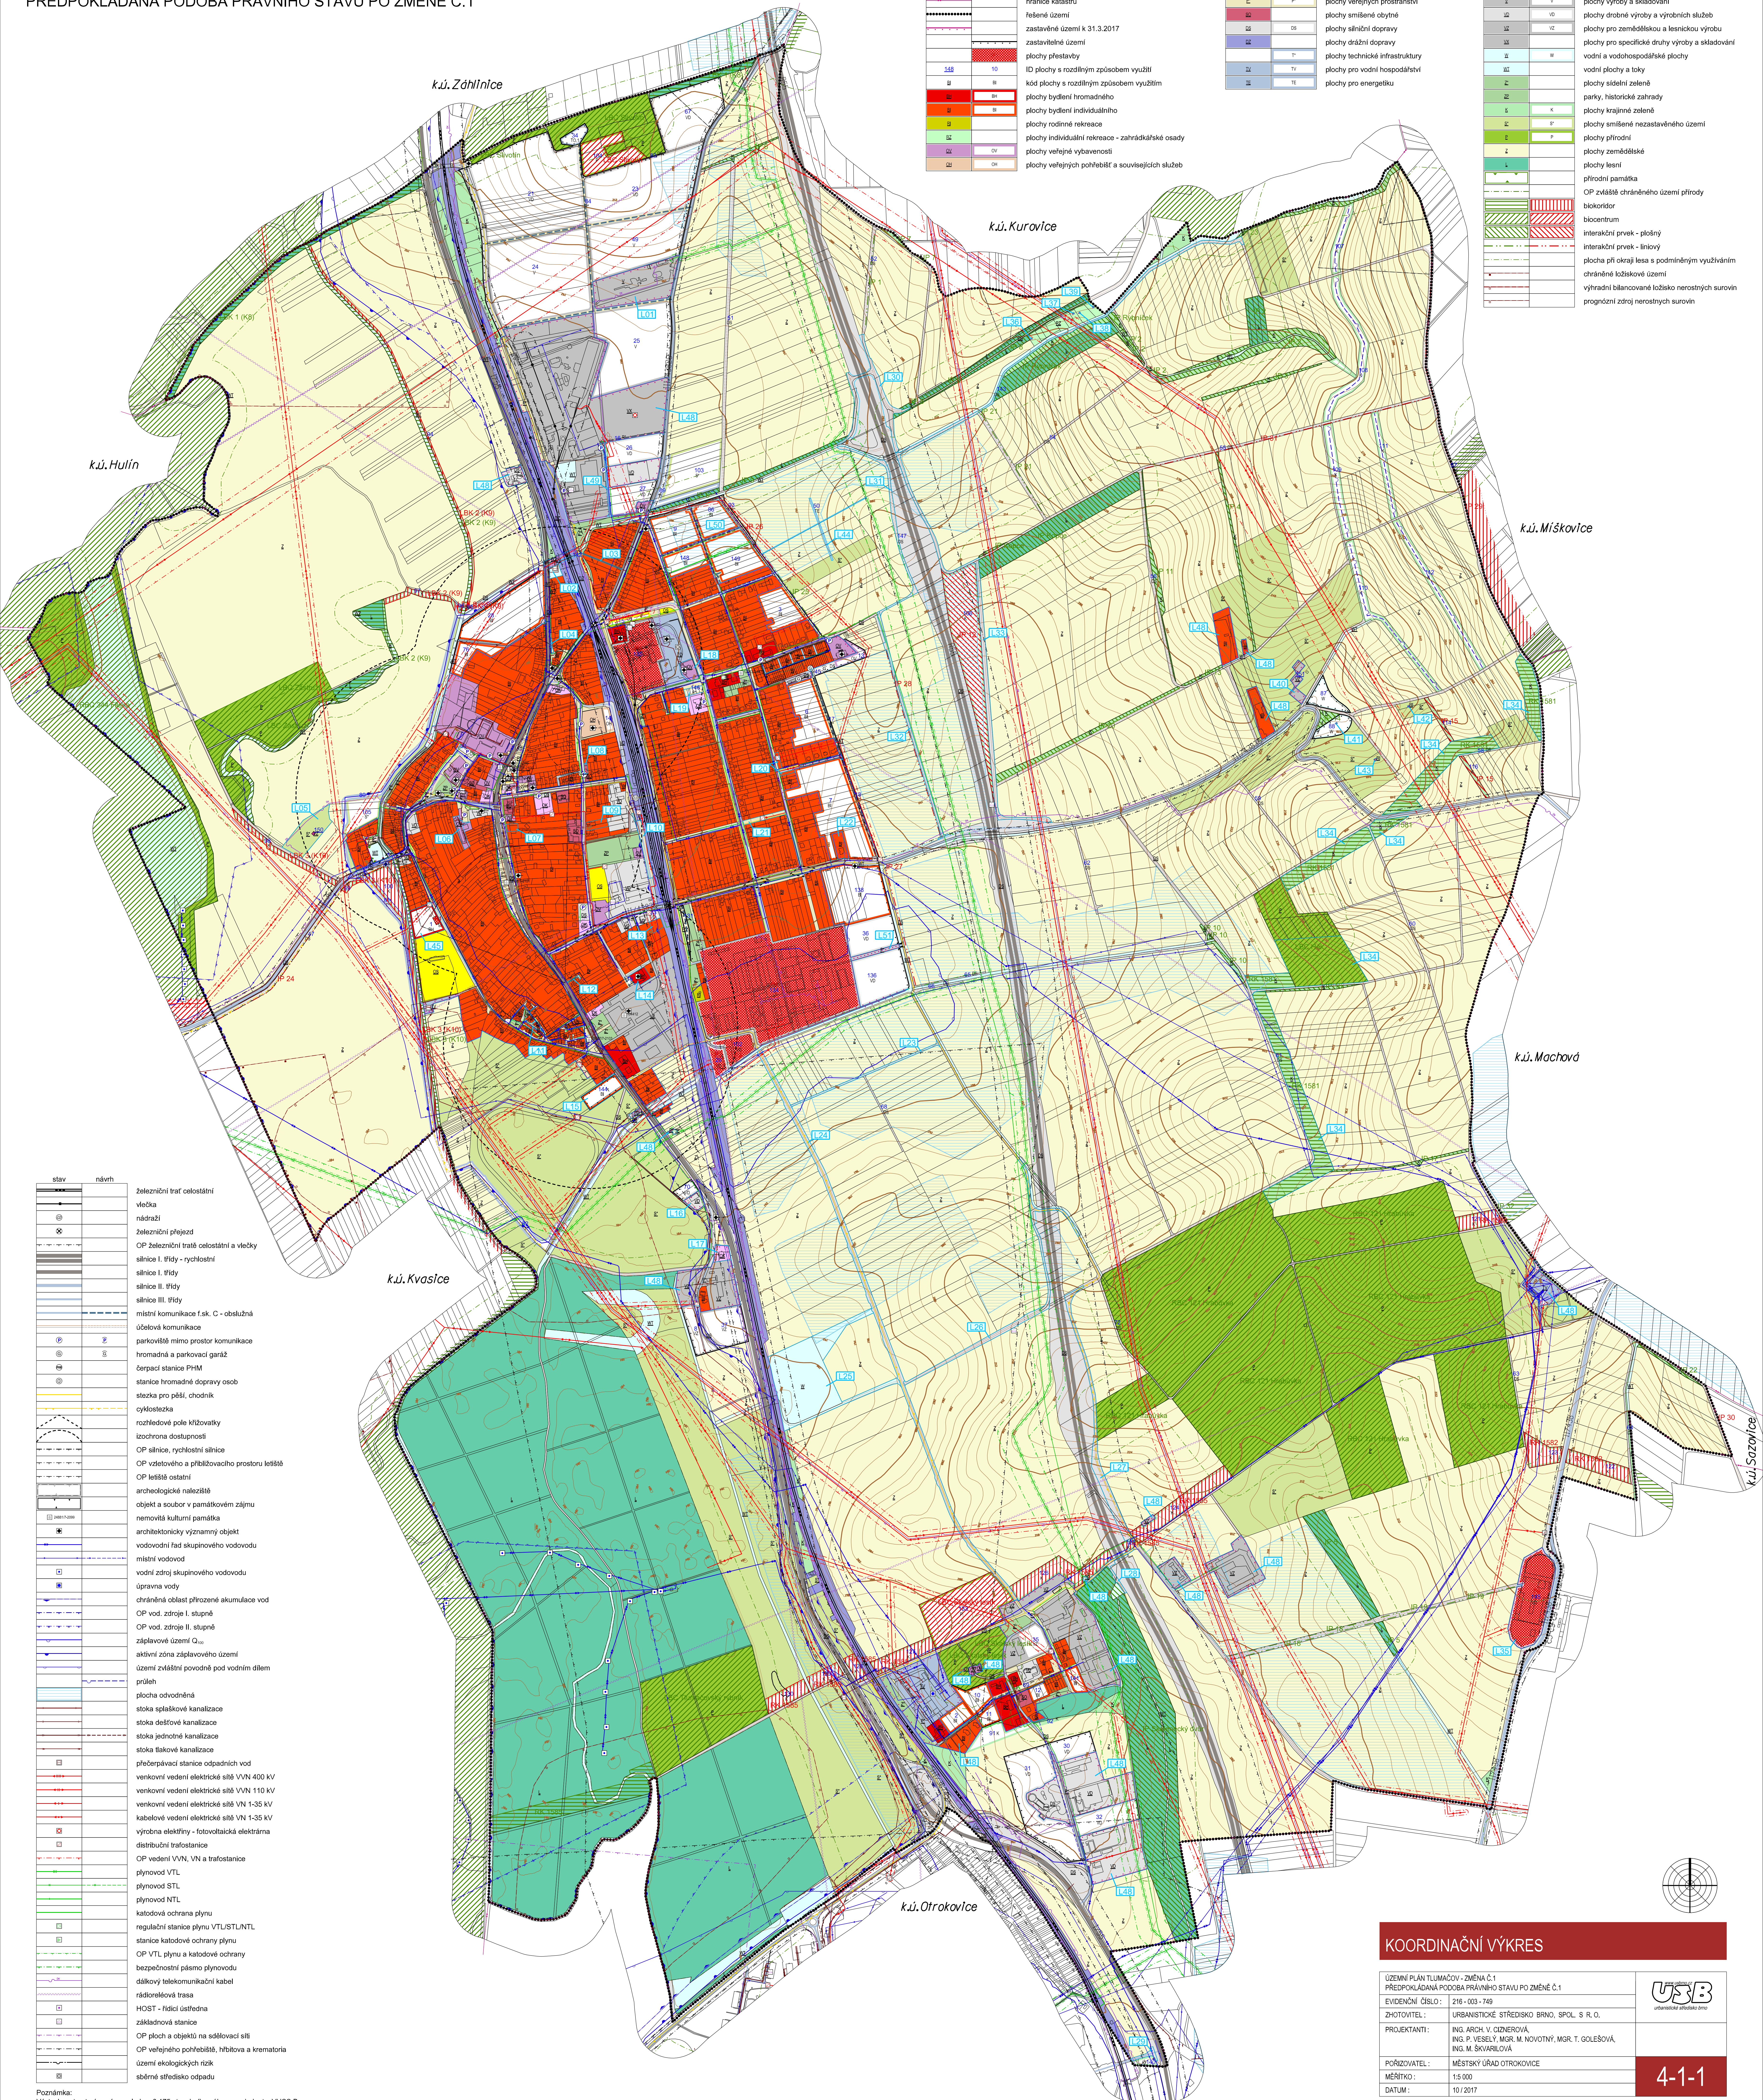

Poznámka:
Výstavbu v tomto území v souladu s § 175 stavebního zákona projednat s VUUS Brno
Ostatní požadavky lze řešit až v příslušném stavebně správním řízení.

ZMĚNY PLÁN TLUMAČOV - ZMĚNA Č.1	
PŘEDPOKLADANÁ PODOBA PRÁVNÍHO STAVU PO ZMĚNĚ Č.1	
EVIDENČNÍ ČÍSLO :	216 - 003 - 749
ZHOTOVITEL :	URBANISTICKÉ STŘEDISKO BRNO, SPOL. S R. O.
PROJEKTANTI :	ING. ARCH. V. DIZNEROVÁ, ING. P. VESELY, MGR. M. NOVOTNÝ, MGR. T. GOLEŠOVÁ, ING. M. ŠKVARILOVÁ
PORÍZOVATEL :	MĚSTSKÝ ÚŘAD OTROKOVICE
MĚŘÍTKO :	1:5 000
DATUM :	10 / 2017