


ÚZEMNÍ PLÁN ŽLUTAVA

DOPRAVA

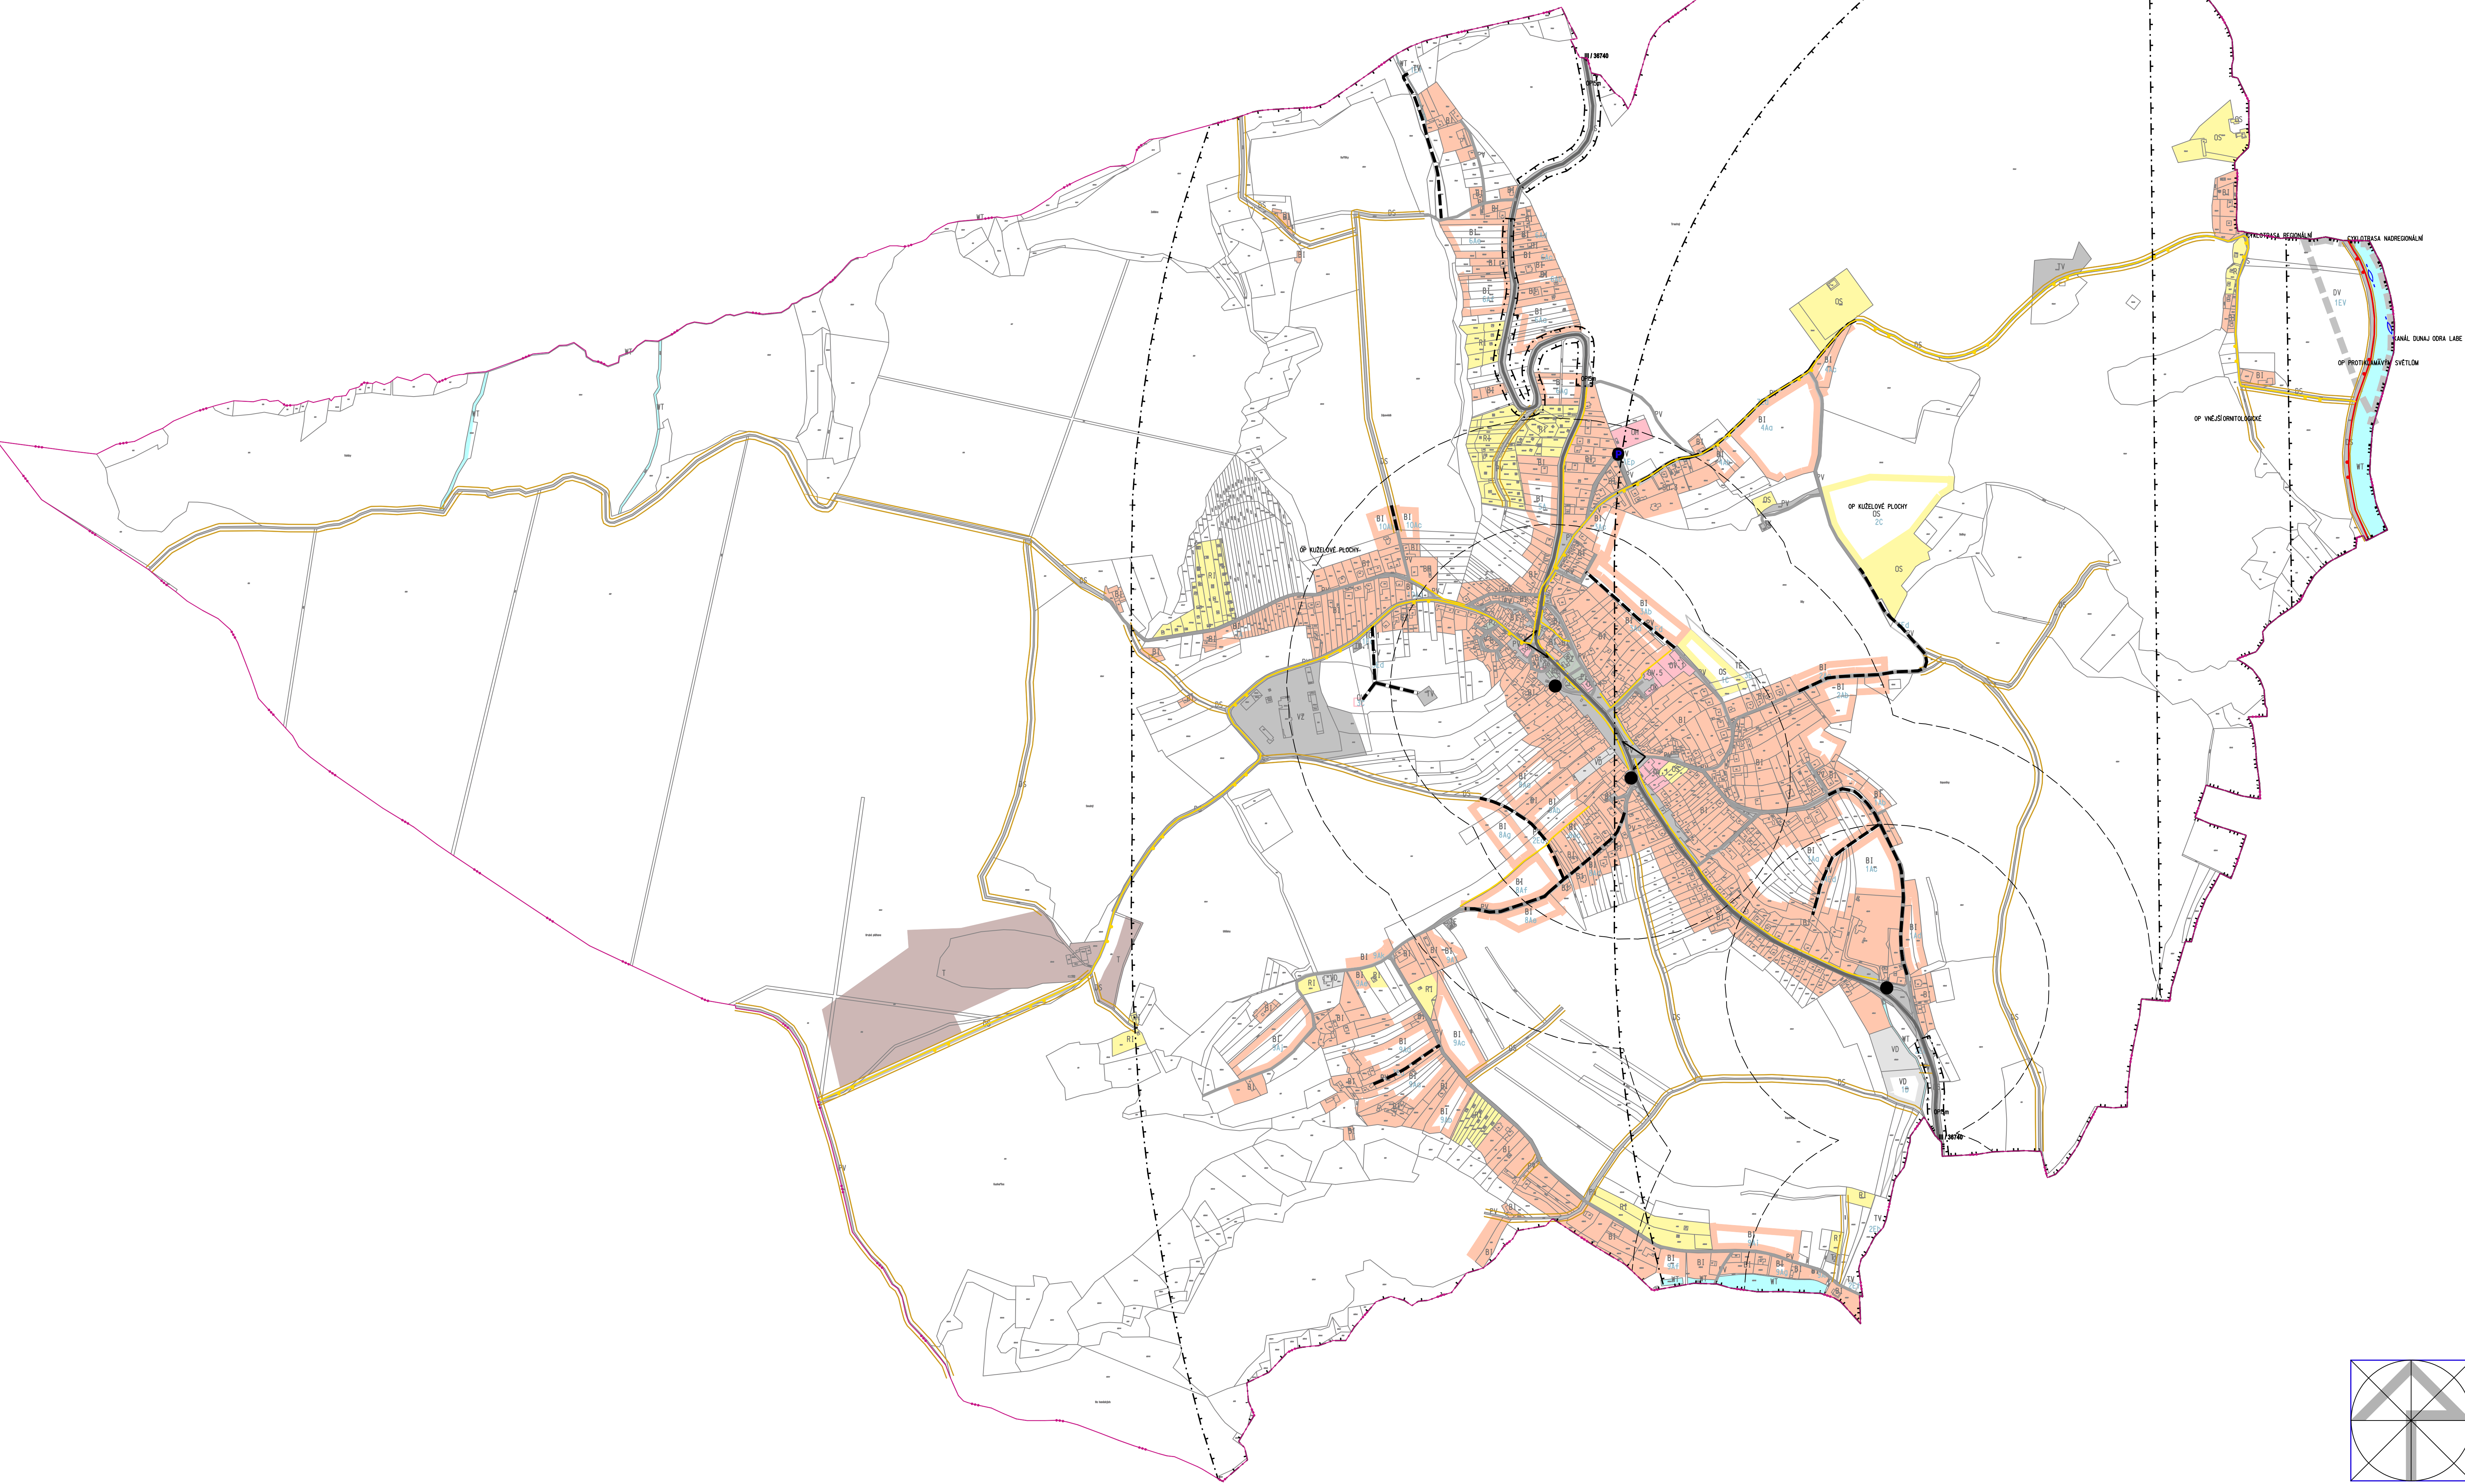


STAV	NÁVRH	
BH		BYDLENÍ HROMADNÉ
BI		BYDLENÍ INDIVIDUÁLNÍ
BO3		PLOCHA SMÍŠENÁ OBYTNÁ VESNICKÁ
OK		PLOCHY KOMERČNÍCH ZAŘÍZENÍ
OVS		PLOCHY PRO VEŘEJNOU SPRÁVU
OYT		PLOCHY PRO VZDĚLÁVÁNÍ A VÝCHOVU
OH		PLOCHY PRO VEŘEJNÉ POHŘEBIŠTĚ
OM		PLOCHY PRO KULTURU
		PLOCHY VEŘEJNÉ VYBAVENOSTI
OB		PLOCHY PRO TĚLOVÝCHOVU A SPORT
RI		PLOCHY RODINNÉ REKREACE
IZ		PLOCHY PRO ZEMĚDĚLSKOU VÝROBU
VD		PLOCHY PRO DROBNOU VÝROBU A VÝROBNÍ SLUŽBY
TDI		PLOCHY PRO NAKLÁDÁNÍ S ODPADY
TV		PLOCHY PRO VODNÍ HOSPODÁŘSTVÍ
TE		PLOCHY PRO ENERGETIKU
TK		PLOCHY PRO ELEKTRONICKÉ KOMUNIKACE
T		PLOCHY TĚŽBY NEROSTŮ
PV		PLOCHY VEŘEJNÝCH PROSTRANSTVÍ S PŘEVAHOU ZPEVNĚNÝCH PLOCH
PZ		PLOCHY VEŘEJNÝCH PROSTRANSTVÍ S PŘEVAHOU NEZPEVNĚNÝCH PLOCH
DS		PLOCHY PRO SILNIČNÍ DOPRAVU
WT		VODNÍ PLOCHA / TOK
		IDENTIFIKÁTOR NÁVRHOVÉ PLOCHY
		HRANICE KATASTRÁLNÍHO ÚZEMÍ

LEGENDA		
STAV	NÁVRH	
		SILNICE III. TŘÍDY
		OCHRANNÉ PÁSMO SILNICE III. TŘÍDY
		MÍSTNÍ KOMUNIKACE OBSLUŽNÉ
		ÚČELOVÉ KOMUNIKACE
		DOPRAVNÍ PLOCHA - PARKOVIŠTĚ
		ZASTÁVKA VEŘEJNÉ DOPRAVY
		DOCHÁZKOVÁ VZDÁLENOST ZASTÁVEK
		ROZHLÉDOVÉ POLE ÚROVŇOVÉHO KŘIŽENÍ
		NADREGIONÁLNÍ CYKLOTRASA DLE ÚPN VÚC
		REGIONÁLNÍ CYKLOTRASA
		PĚŠÍ PROPOJENÍ
		OSA KANÁLU DUNAJ - ODRA - LABE
		OSTATNÍ OP LETIŠTĚ

STAV	NÁVRH	VÝHLED
		

KANÁL DUNAJ - ODRA - LABE

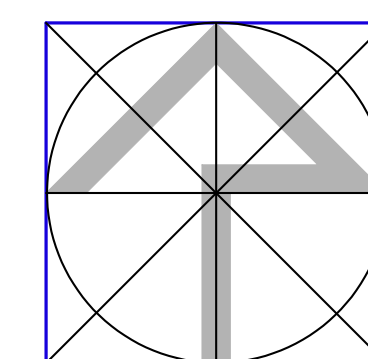

Hlavní projektant:		ING. ARCH. JAROSLAV KUNETEK	
Poradovatel:	MÚ OTRKOVICKE, ODBOR ÚZEMNÍHO PLÁNOVÁNÍ A INVESTIC	Obec:	ŽLUTAVA
Alce:	ÚZEMNÍ PLÁN ŽLUTAVA NÁVRH		Znak č.: U - 01/04 Arch. č.: Datum: 01 / 2008 Formát: 14 A4 Stupeň: ÚPD
Období:	DOPRAVA	Měřítko: 1 : 5 000 Číslo: 03	