



ÚZEMNÍ PLÁN ŽLUTAVA

KOORDINAČNÍ VÝKRES

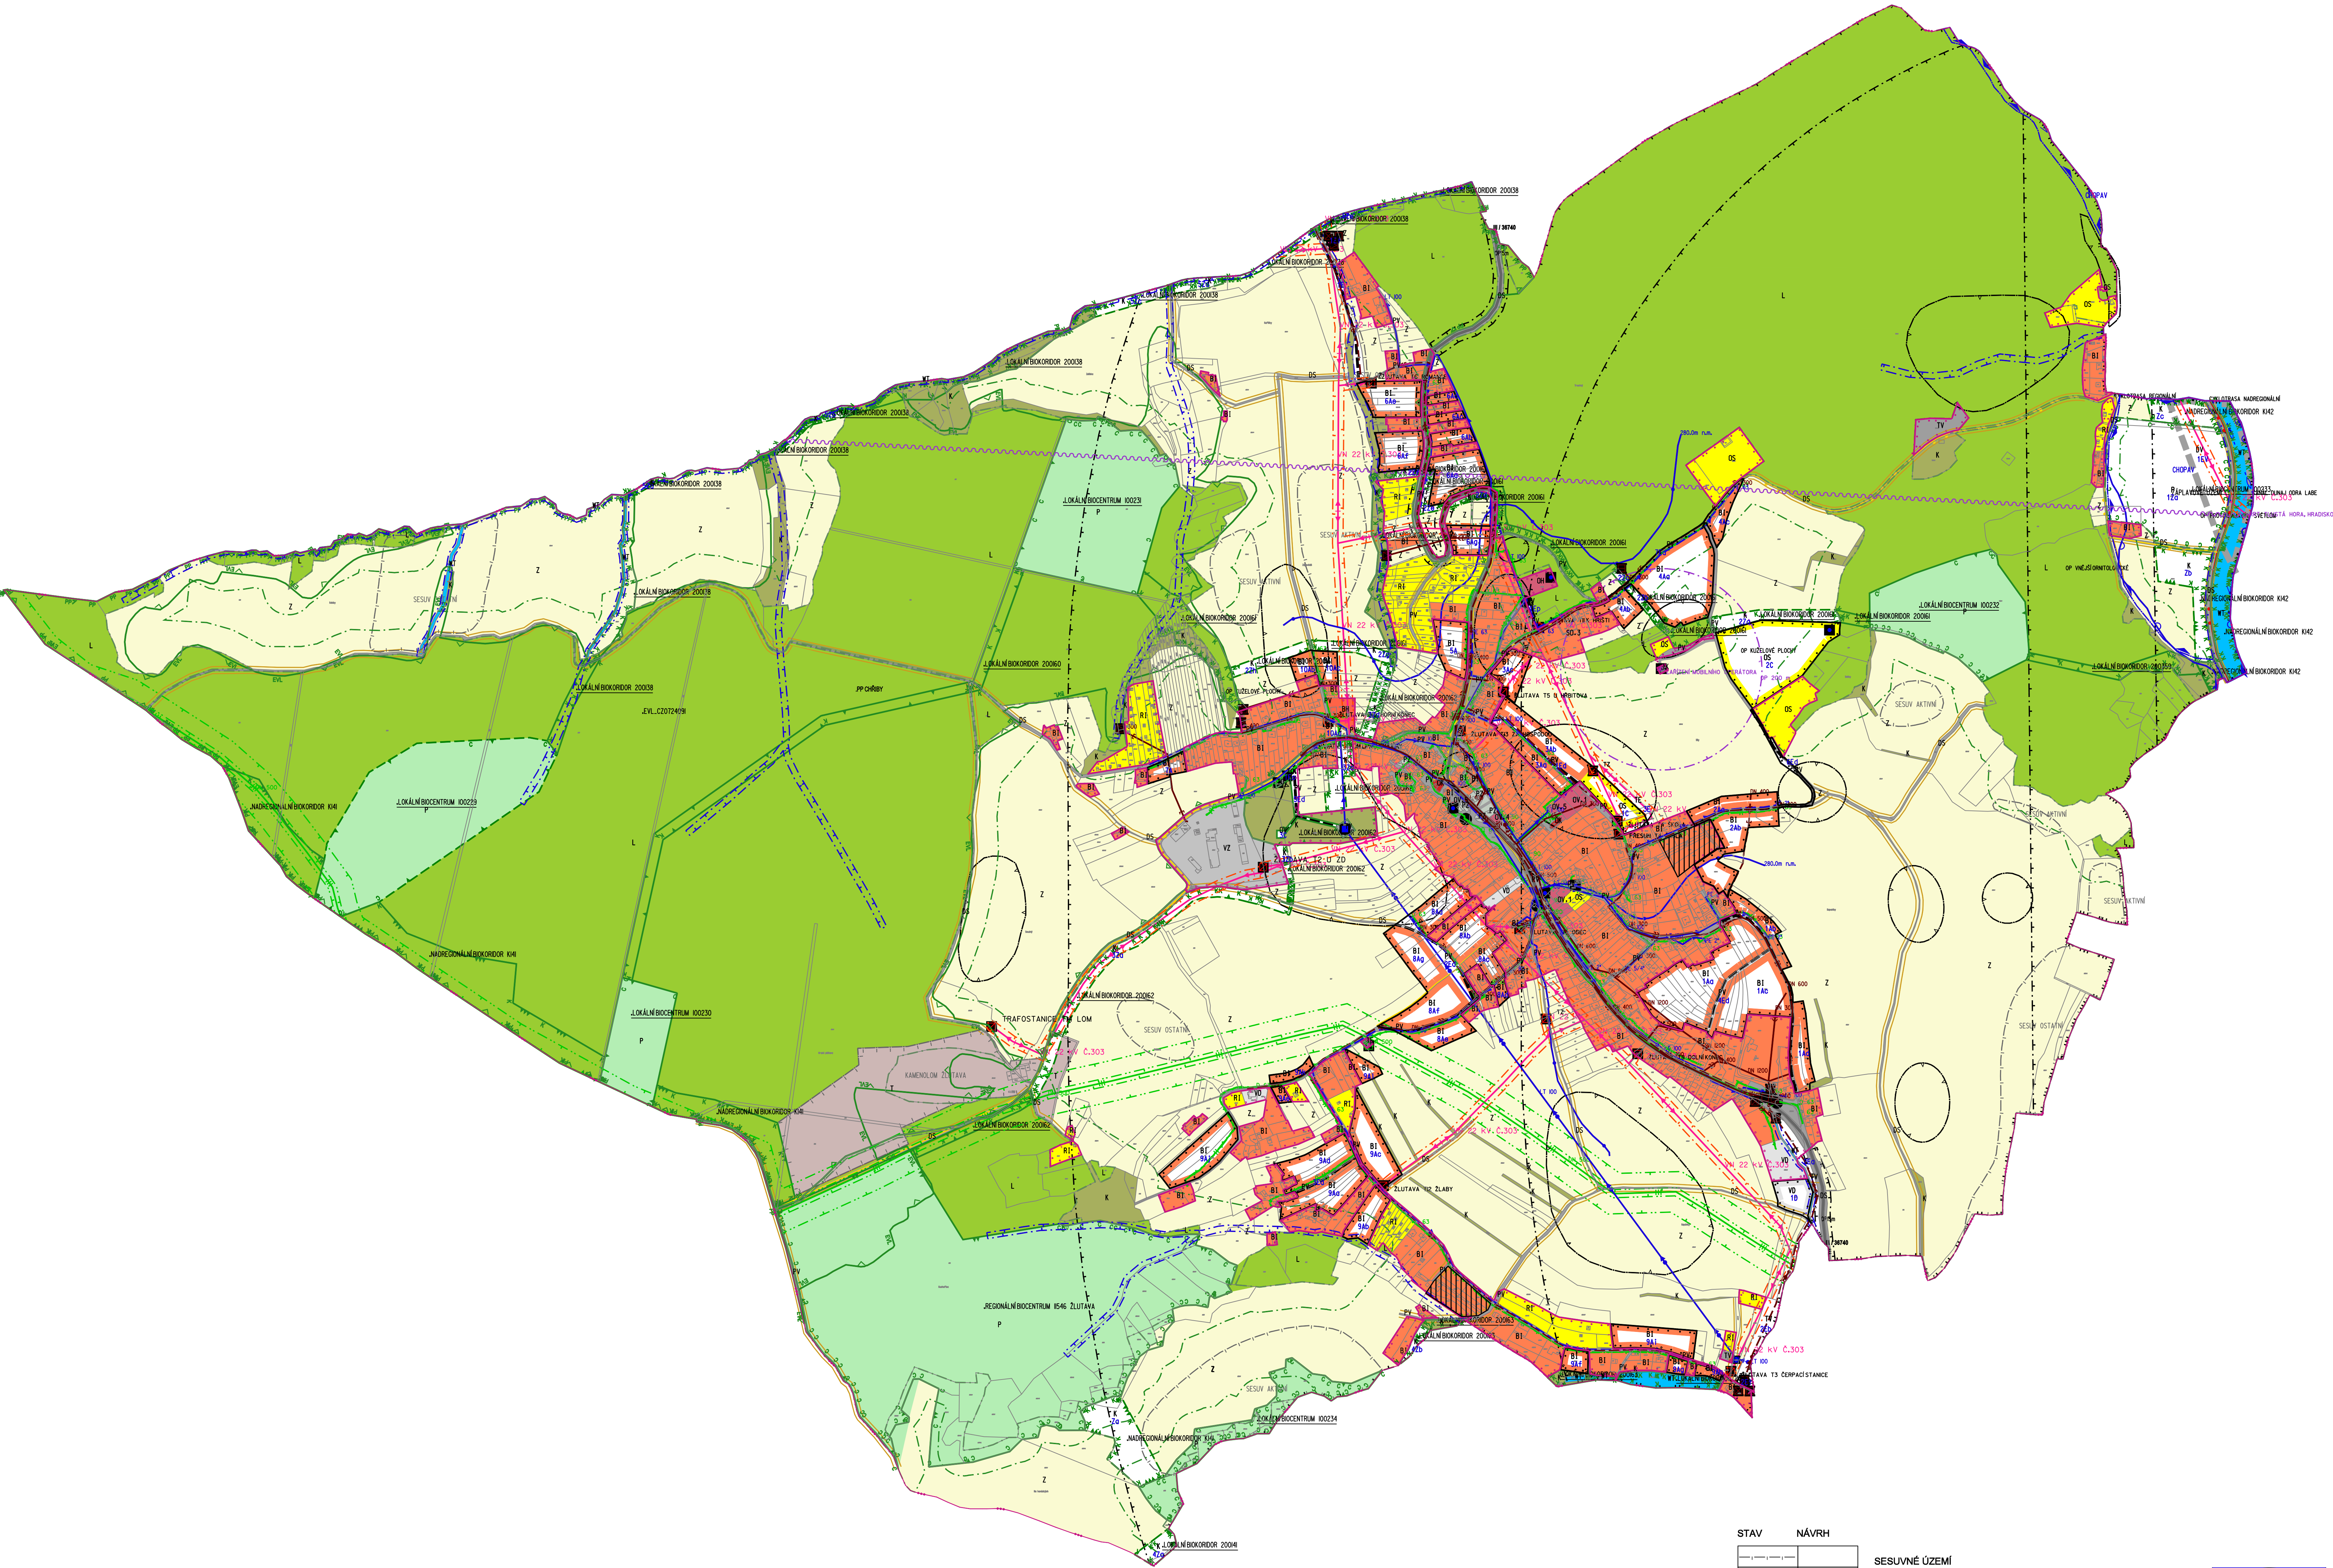

STAV	NÁVRH	
		SESUVNÉ ÚZEMÍ
		ARCHEOLOGICKÁ LOKALITA
		SBĚRNÝ DVŮR
		STÁVAJÍCÍ ZASTAVBA S PLATNÝM ÚR A STAVEBNÍM POVOLENÍM
STAV	NÁVRH	VÝHLED
		KANÁL DUNAJ - ODRA - LABE

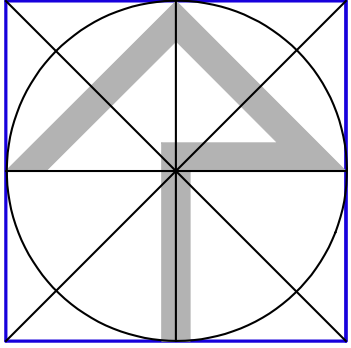

LEGENDA		
STAV	NÁVRH	
B1		BYDLENÍ HROMADNÉ
B		BYDLENÍ INDIVIDUÁLNÍ
SO3		PLOCHA SMÍŠENÁ OBYTNÁ VESNICKÁ
OK		PLOCHY KOMERČNÍCH ZAŘÍZENÍ
OS		PLOCHY PRO VEŘEJNOU SPRÁVU
OV1		PLOCHY PRO VZDĚLÁVÁNÍ A VÝCHOVU
OH		PLOCHY PRO VEŘEJNÉ POHŘEBIŠTĚ
OV4		PLOCHY PRO KULTURU
		PLOCHY VEŘEJNÉ VYBAVENOSTI
OS		PLOCHY PRO TĚLOVÝCHOVU A SPORT
R		PLOCHY RODINNÉ REKREACE
VZ		PLOCHY PRO ZEMĚDĚLSKOU VÝROBU
VO		PLOCHY PRO DROBNOU VÝROBU A VÝROBNÍ SLUŽBY
TO1		PLOCHY PRO NAKLÁDÁNÍ S ODPADY
TV		PLOCHY PRO VODNÍ HOSPODÁŘSTVÍ
TE		PLOCHY PRO ENERGETIKU
TK		PLOCHY PRO ELEKTRONICKÉ KOMUNIKACE
T		PLOCHY TĚŽBY NEROSTŮ
PV		PLOCHY VEŘEJNÝCH PROSTRANSTVÍ S PŘEVAHOU ZPEVNĚNÝCH PLOCH
PZ		PLOCHY VEŘEJNÝCH PROSTRANSTVÍ S PŘEVAHOU NEZPEVNĚNÝCH PLOCH
DS		PLOCHY PRO SILNIČNÍ DOPRAVU
K		PLOCHY KRAJINNÉ ZELENĚ
P		PLOCHY PŘÍRODNÍ
WT		VODNÍ PLOCHA / TOK
Z		PLOCHY ZEMĚDĚLSKÉ
L		PLOCHY LESNÍ
		OP LESA
		REGIONÁLNÍ BIOCENTRUM
		LOKÁLNÍ BIOCENTRUM
		NADREGIONÁLNÍ BIOKORIDOR
		LOKÁLNÍ BIOKORIDOR
		EVROPSKÝ VÝZNAMNÁ LOKALITA C20724091 CHŘIBY
		PAMÁTNÝ STROM
		PŘÍRODNÍ PARK CHŘIBY
		HRANICE KATASTRÁLNÍHO ÚZEMÍ
		ZASTAVĚNÉ ÚZEMÍ (VYMEZENO 10/2007)
		HRANICE ZASTAVITELNÝCH PLOCH
		IDENTIFIKÁTOR NÁVRHOVÝCH PLOCH
		SILNICE III. TŘÍDY
		OCHRANNÉ PÁSMO SILNICE III. TŘÍDY
		MÍSTNÍ KOMUNIKACE OBSLUŽNÉ
		ÚČELOVÉ KOMUNIKACE
		DOPRAVNÍ PLOCHA - PARKOVIŠTĚ
		ZASTÁVKA VEŘEJNÉ DOPRAVY
		ROZHLÉDOVÉ POLE ÚROVNĚHOVÉHO KŘÍŽENÍ
		NADREGIONÁLNÍ CYKLOTRASA DLE ÚPN VÚC
		REGIONÁLNÍ CYKLOTRASA
		PĚŠÍ PROPOJENÍ
		OSA KANÁLU DUNAJ - ODRA - LABE
		OSTATNÍ OP LETIŠTĚ
		KANALIZACE JEDNOTNÁ
		KANALIZACE DEŠŤOVÁ
		VÝTLAK SPLAŠKOVÉ KANALIZACE
		ČERPAČÍ STANICE
		ODLEHČOVACÍ KOMORA
		OSTATNÍ ZAŘÍZENÍ K ODVÁDĚNÍ A ČIŠTĚNÍ OV
		VÝUSTNÍ OBJEKT
		VODOVODNÍ PŘÍVADĚČ - VÝTLAK
		VODOVOD - ROZVODNÁ VODOVODNÍ SÍŤ
		ČERPAČÍ STANICE VODÁRENSKÁ
		VODOJEM PODZEMNÍ
		HRANICE TLAKOVÝCH PÁSEM
		ZDROJ VODY
		VODNÍ PLOCHA
		VODNÍ TOK
		ÚZEMÍ VYUŽITELNÉ PRO VÝKON SPRÁVY VODNÍHO TOKU
		CHRÁNĚNÁ OBLAST PŘÍROZNÉ AKUMULACE PODZEMNÍCH VOD
		ZÁPLAVOVÉ ÚZEMÍ STANOVENÉ
		VEDENÍ VN 22 KV
		TRAFOSTANICE
		OCHRANNÉ PÁSMO VEDENÍ VN 22 KV A TRAFOSTANICE
		VTL PLYNOVOD
		REGULAČNÍ STANICE PLYNU
		BEZP. A OP VTL PLYNOVODU A REGULAČNÍ STANICE PLYNU
		STL PLYNOVOD
		RADIORELEOVÁ TRASA
		ZAŘÍZENÍ MOBILNÍHO OPERÁTORA - PŘEVADĚČ
		OP ZAŘÍZENÍ MOBILNÍHO OPERÁTORA

Hlavní projektant:		ING. ARCH. JAROSLAV KUNETEK	
Pořizovatel:	MÚ OTRKOVICE, ODBOR ÚZEMNÍHO PLÁNOVÁNÍ A INVESTIC	Obec:	ŽLUTAVA
Arch. č.:		Zak. č.:	U-01/04
Datum:	01/2008	Formát:	14 A4
Stupeň:	OPD	Č.v.:	0.01
Obsah:		KOORDINAČNÍ VÝKRES	