

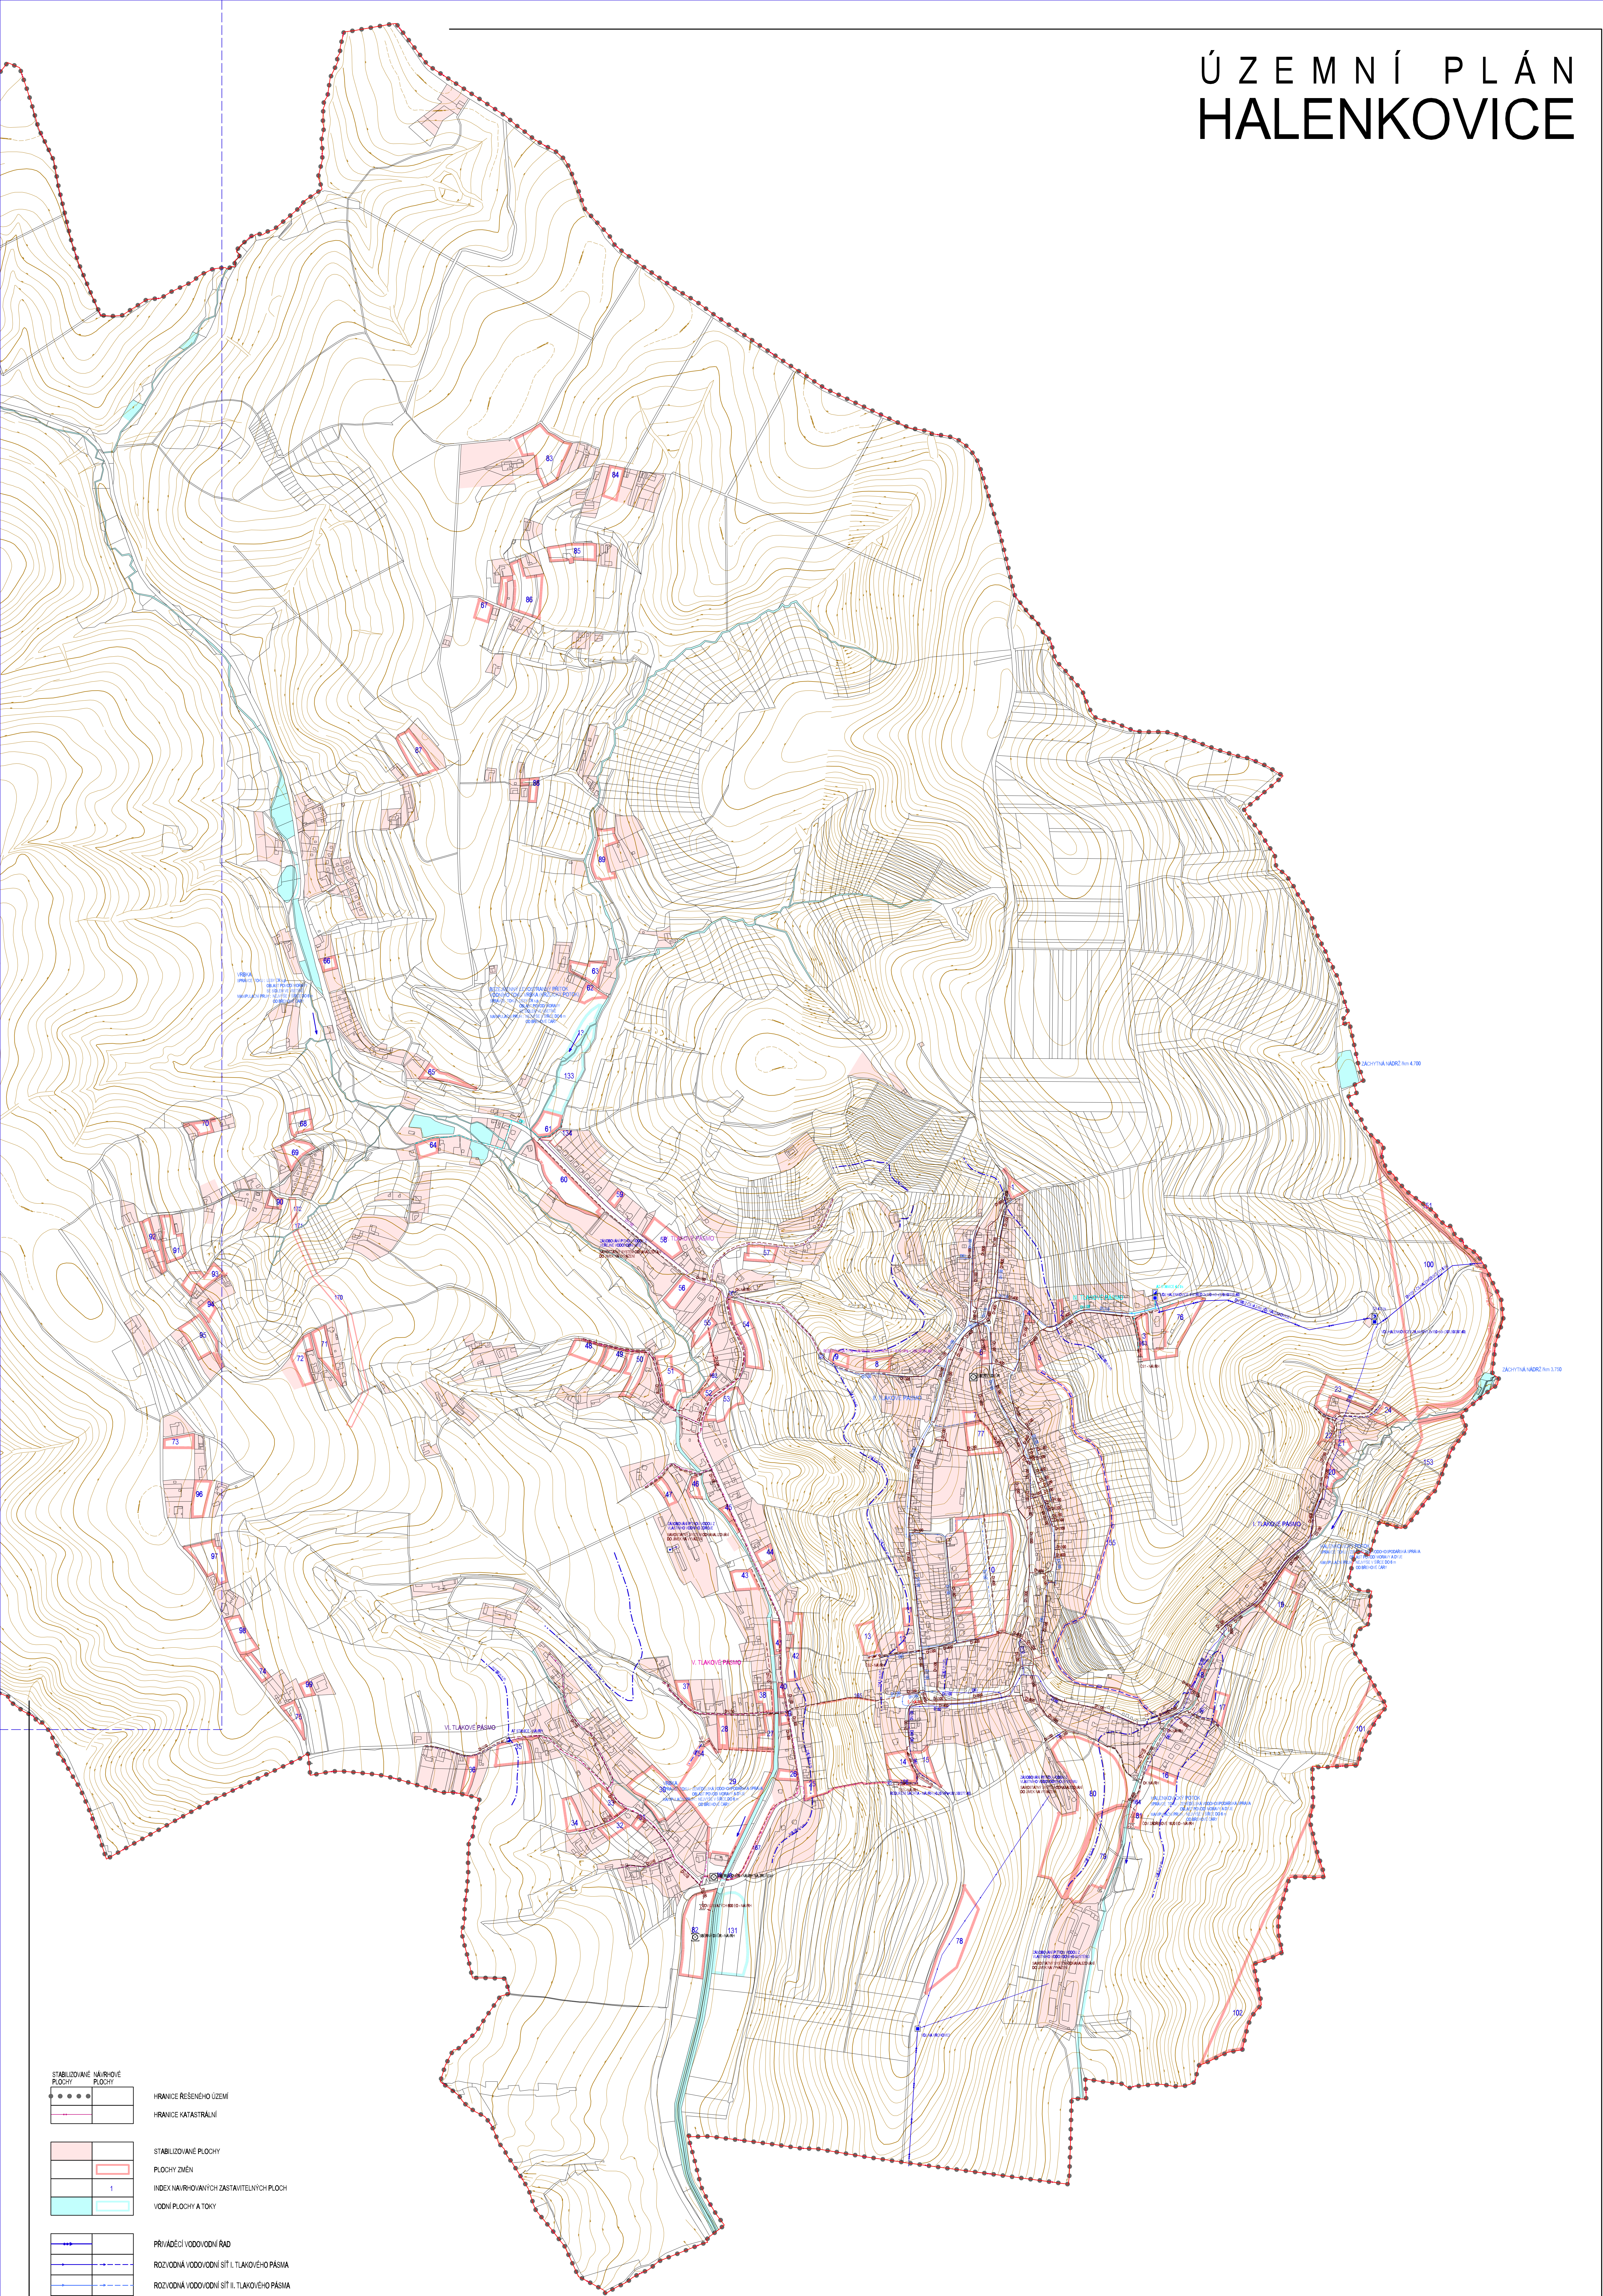


ÚZEMNÍ PLÁN
HALENKOVICE

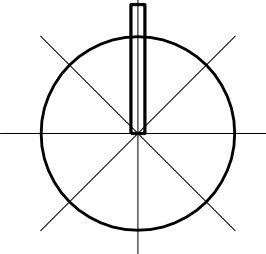

STABILIZOVANÉ PLOCHY	HRANICE ŘEŠENÉHO ÚZEMÍ
INDEX NAVRHOVANÝCH ZASTATELNYCH PLOCH	HRANICE KATASTRÁLNÍ
VODNÍ PLOCHY A TOKY	
PRÍVADEČÍ VODOVODNÍ ŘÁD	
ROZVODNÁ VODOVODNÍ SÍT I. TLAKOVÉHO PÁSMO	
ROZVODNÁ VODOVODNÍ SÍT II. TLAKOVÉHO PÁSMO	
ROZVODNÁ VODOVODNÍ SÍT III. TLAKOVÉHO PÁSMO	
ROZVODNÁ VODOVODNÍ SÍT IV. TLAKOVÉHO PÁSMO	
ROZVODNÁ VODOVODNÍ SÍT V. TLAKOVÉHO PÁSMO	
ROZVODNÁ VODOVODNÍ SÍT VI. TLAKOVÉHO PÁSMO	
VODOJEM	
ČERPAČÍ STANICE	
REDUKČNÍ SÁCHTA	
AT STANICE	
HRANICE TLAKOVÝCH PÁSEM	
ROZDĚLOVACÍ SOUPĚ	
VODNÍ ZDROJ	
ZÁCHYTNÝ PŘÍKOP	

JEDNOTNÁ KANALIZACE	
SPÍŠKOVÁ KANALIZACE	
KANALIZAČNÍ VÝTLAK SPLAŠKOVÝCH ODPADNÍCH VOD	
ČISTIŘNA ODPADNÍCH VOD	
ODEHŮVACÍ KOMORA	
ČERPAČÍ STANICE ODPADNÍCH VOD	
LAPAČ SPLAVENIN	
SÉBRNÝ DŮVR	

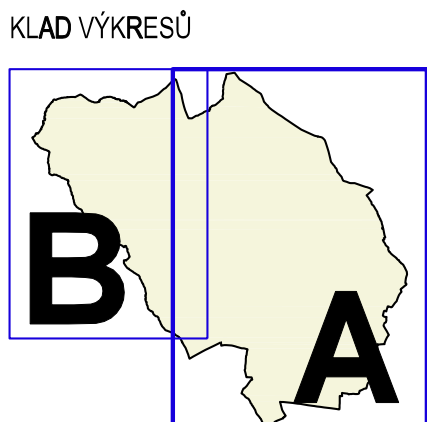

SPRÁVNÍ ORGÁN, KTERÝ ÚP VYDAL	ZASTUPITELSTVO OBCE HALENKOVICE	RAZÍTKO:
ČÍSLO JEDNACÍ:		
DATUM VYDÁNÍ:		
PORÍZOVATEL:	MĚSTSKÝ ŘÁD OTROKOVICE, ODBOR ÚZEMNÍHO PLÁNOVÁNÍ A INVESTIC	RAZÍTKO:
JMÉNO A PŘÍJMENÍ:		
FUNKCE:		
PODPIS:		

Ing. arch. Vladimír Dujka, Kamenná 3858, Zlín 760 01		Jedl.č.:	06/2008
Porizovatel: Městský úřad Otrokovic, odbor územního plánování a investic	Obec: Halenkovice	Arch.č.:	458/08
Áno:	ÚZEMNÍ PLÁN HALENKOVICE	Forma:	1:500
Obav:	TECHNICKÁ INFRASTRUKTURA - VODNÍ HOSPODÁŘSTVÍ	Stupeň:	ÚVŘ/II
		Datum:	08/2008
		Měřítko:	1:5000
		Číslo:	A.2.4