


ÚZEMNÍ PLÁN HALENKOVICE

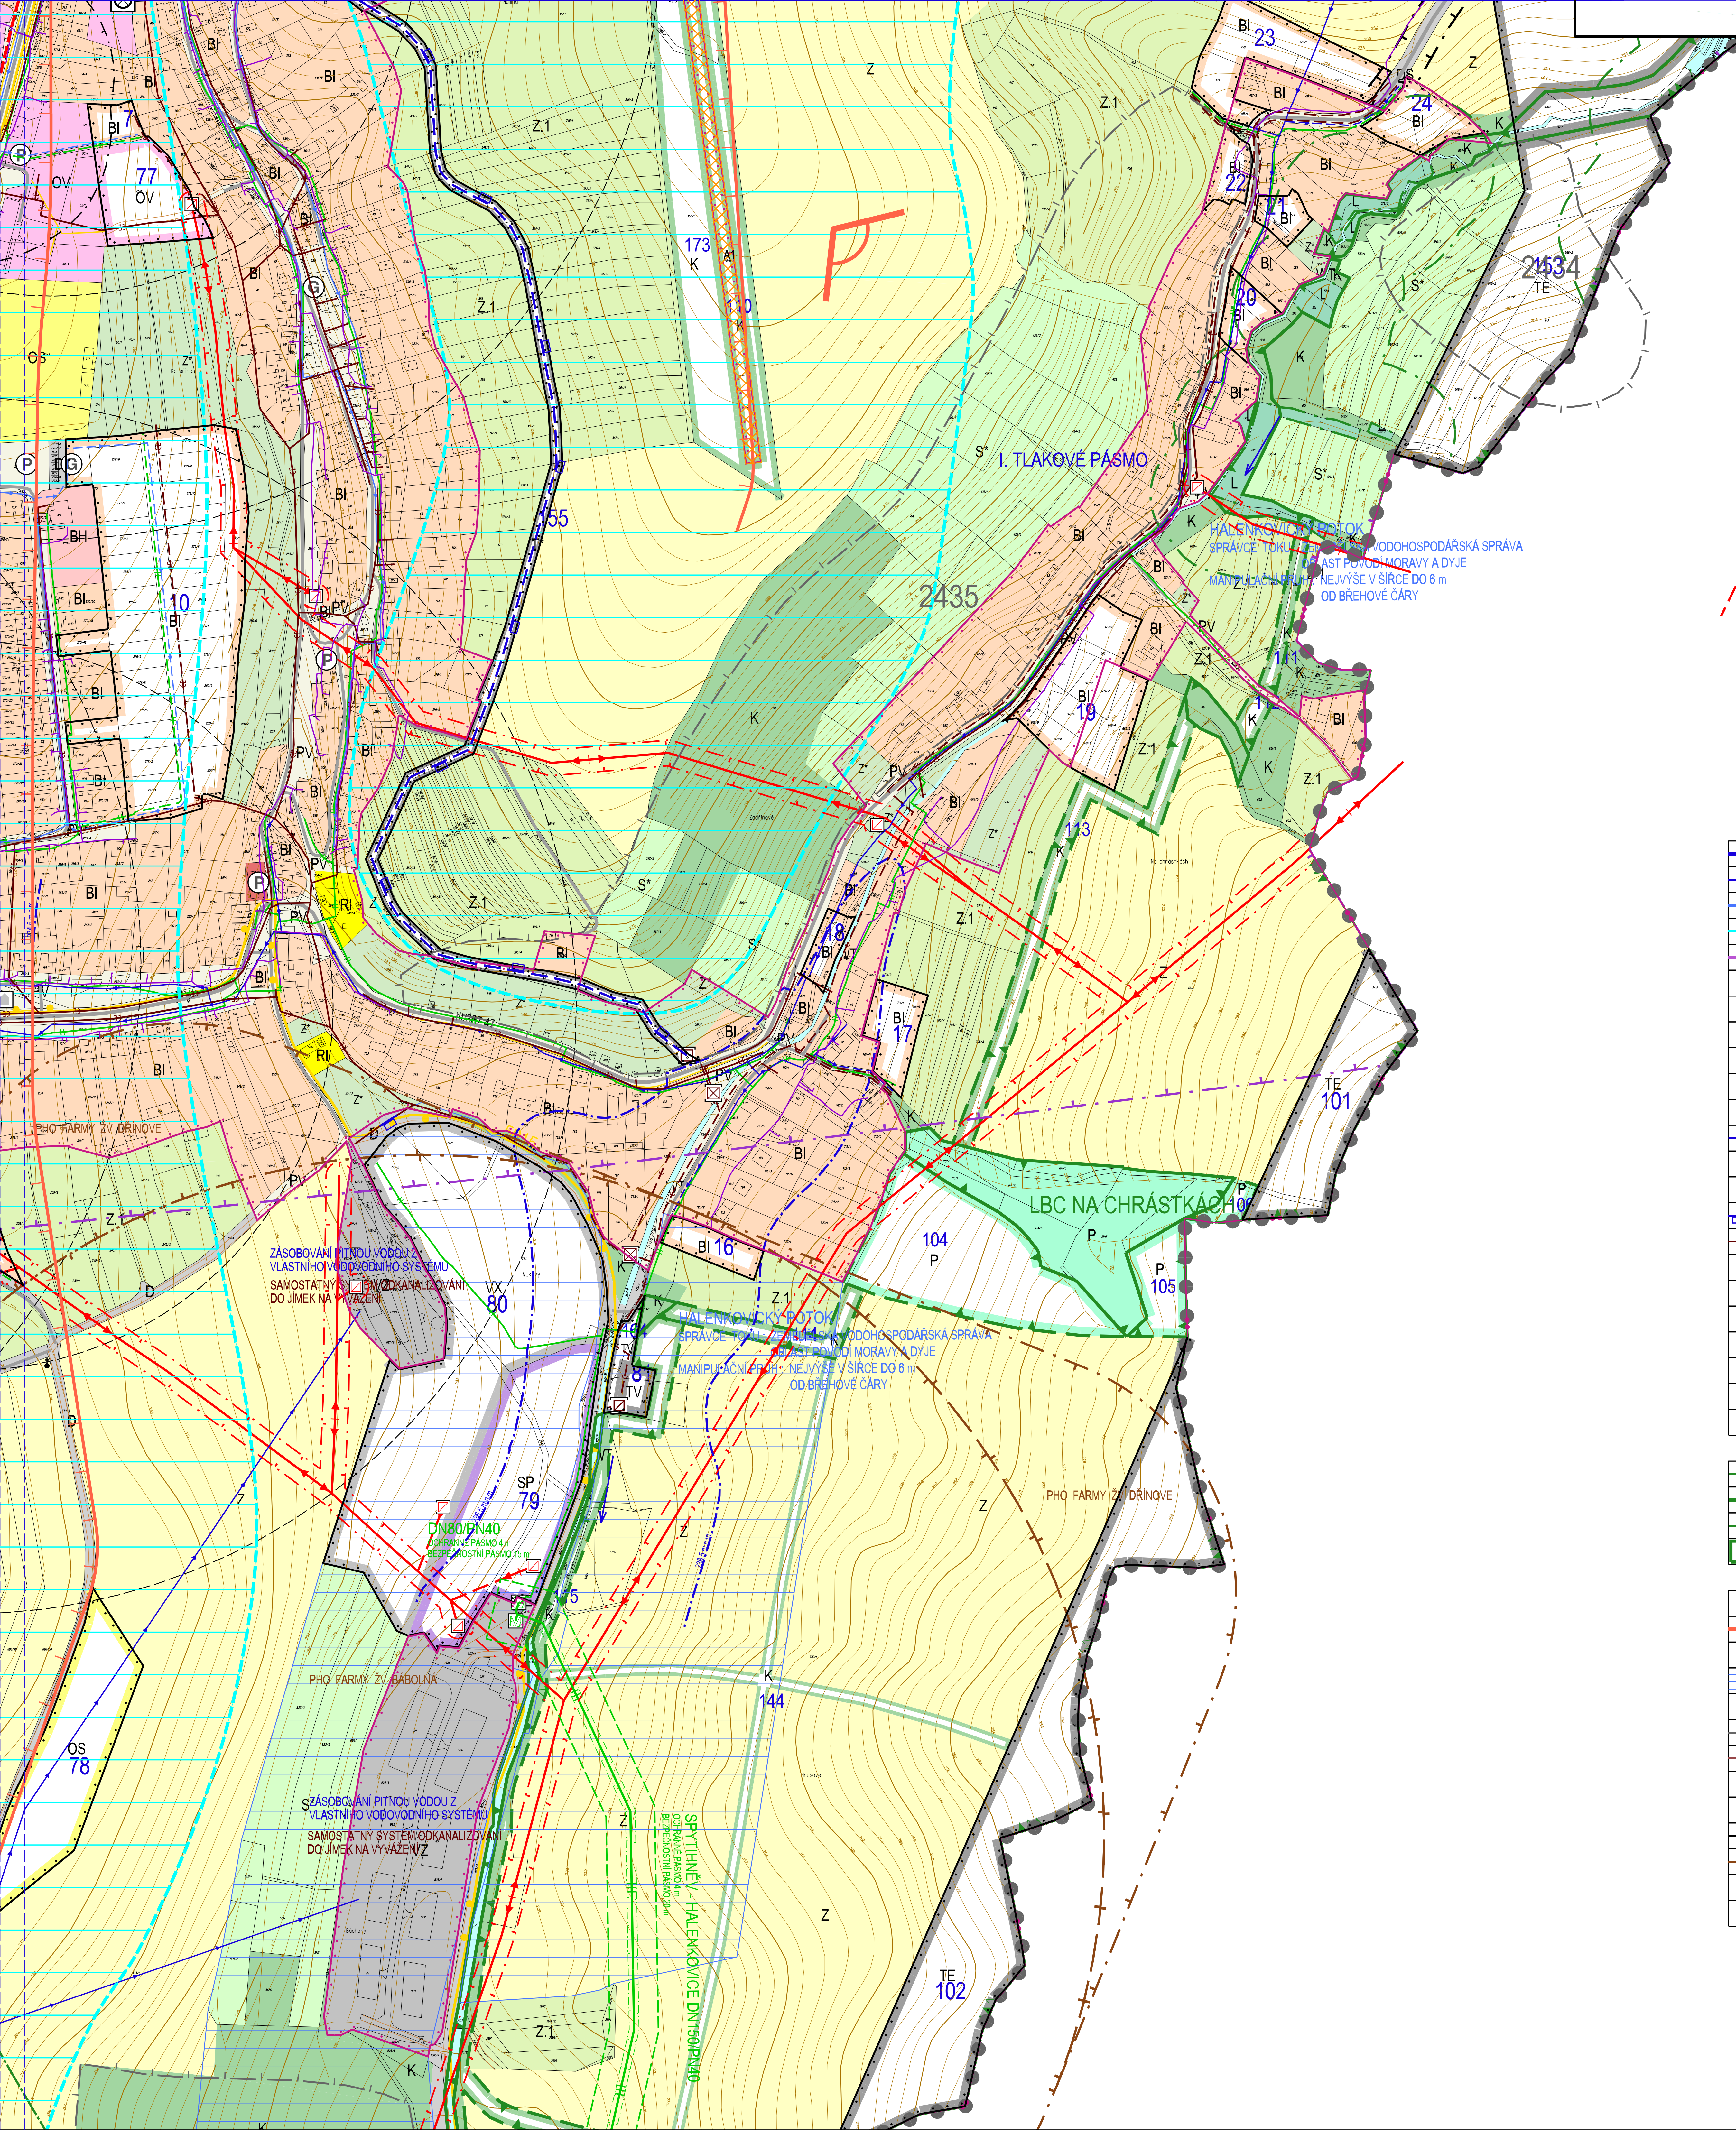

STABILIZOVANÉ PLOCHY	NÁVRHOVÉ PLOCHY

BH			PLOCHY HROMADNÉHO BYDLENÍ	
BI	BI		PLOCHY INDIVIDUÁLNÍHO BYDLENÍ	
RI	RI		PLOCHY RODINNÉ REKREACE	
RZ			PLOCHY INDIVIDUÁLNÍ REKREACE - ZAHRAĐKÁRSKÉ OSADY	
OV	OV		PLOCHY OBČANSKÉHO VYBAVENÍ - VEŘEJNÁ VYBAVENOST	
OK			PLOCHY OBČANSKÉHO VYBAVENÍ - Komerční zařízení	
OS	OS		PLOCHY OBČANSKÉHO VYBAVENÍ - TĚLOVÝCHOVA A ŠPORT	
OH			PLOCHY OBČANSKÉHO VYBAVENÍ - VEŘEJNÁ PODPRŮMYSLOVÁ A SOUVISEJÍCÍ SLUŽBY	
DS			PLOCHY SILNIČNÍ DOPRAVY	
D			PLOCHY OSTATNÍ DOPRAVY	
TV	TV		PLOCHY TECHNICKÉ INFRASTRUKTURY - VODNÍ HOSPODÁŘSTVÍ	
TE	TE		PLOCHY TECHNICKÉ INFRASTRUKTURY - ENERGETIKA	
TK			PLOCHY TECHNICKÉ INFRASTRUKTURY - ELEKTRONICKÉ KOMUNIKACE	
TO			PLOCHY TECHNICKÉ INFRASTRUKTURY - TECHNICKÉ ZABEZPEČENÍ OBCE	
	T*		PLOCHY TECHNICKÉ INFRASTRUKTURY - OCHRANNÉ HRÁZE	
PV			PLOCHY VEŘEJNÝCH PROSTRASTÍ S PŘEVÁHOU VEŘEJNÝCH PLOCH	
	PZ		PLOCHY VEŘEJNÝCH PROSTRASTÍ S PŘEVÁHOU NEVEŘEJNÝCH PLOCH	
	SO		PLOCHY SMÍŠENÉ OBYTNÉ	
	SP		PLOCHY SMÍŠENÉ VÝROBNÍ	
VP			PLOCHY PRO PRŮMYSLOVOU VÝROBU A SKLADY	
VD			PLOCHY PRO DROBNOU VÝROBU A VÝROBNÍ SLUŽBY	
VZ			PLOCHY PRO ZEMĚDĚLSKOU VÝROBU	
	VX		PLOCHY PRO SPECIFICKÉ DRUHY VÝROBY - VÝROBA ENERGIE	
WT	WT		VODNÍ TOKY A PLOCHY	
Z*	Z*		PLOCHY SIDELNÍ ZELENÉ	
K	K		PLOCHY KRAJINNÉ ZELENÉ	
P	P		PLOCHY PŘÍRODNÍ	
L			PLOCHY LESNÍ	
Z			PLOCHY ZEMĚDĚLSKÉ	
Z.1			PLOCHY ZEMĚDĚLSKÉ - SPECIFICKÉ	
S*			PLOCHY SMÍŠENÉ NEZASTAVĚNÉHO ÚZEMÍ	

	PRIVÁTEČNÍ VODOVODNÍ ŘAD
	ROZVODNÁ VODOVODNÍ SÍT' I. TLAKOVÉHO PÁSMO
	ROZVODNÁ VODOVODNÍ SÍT' II. TLAKOVÉHO PÁSMO
	ROZVODNÁ VODOVODNÍ SÍT' III. TLAKOVÉHO PÁSMO
	ROZVODNÁ VODOVODNÍ SÍT' IV. TLAKOVÉHO PÁSMO
	ROZVODNÁ VODOVODNÍ SÍT' V. TLAKOVÉHO PÁSMO
	ROZVODNÁ VODOVODNÍ SÍT' VI. TLAKOVÉHO PÁSMO
	VODOJEM
	ČERPAČÍ STANICE
	REDUKČNÍ ŠACHTA
	AT STANICE
	HRANICE TLAKOVÝCH PÁSEM
	ROZDĚLOVACÍ ŠLOUPĚ
	VODNÍ ZDROJ
	ZÁCHYTNY PŘÍKOP
	JEDNOTNÁ KANALIZACE
	SPRÁVKOVÁ KANALIZACE
	KANALIZAČNÍ VÝTLAK SPRÁVKOVÝCH ODPADNÍCH VOD
	ČIŠTÍRNA ODPADNÍCH VOD
	ODLEHOVACÍ KOMORA
	ČERPAČÍ STANICE ODPADNÍCH VOD
	LAPAC SPRÁVENIN
	SČERNÝ DVŮR

	OCHRANNÉ PÁSMO LESA
	EVROPSKÝ VÝZNAMNÁ LOKALITA SOUSTAVY NATURA 2000 - CHRIBÝ
	OCHRANNÉ PÁSMO NADREGIONÁLNÍHO BIOKORIDORU (NRBK)
	PŘÍRODNÍ PARK CHRIBÝ

	MÍSTO DALEKÝCH ROZHLEDŮ
	VÝZNAMNÝ POHLEDÝVÝ HORIZONT LOKÁLNÍHO VÝZNAMU
	OCHRANNÉ PÁSMO POHLEDÝVÝCH HORIZONTŮ
	MELIORACE
	PLOCHY VÝZNAMNÉ ZMĚNY NEBO ÚPRAVY OPÉRAČNÍ OBHOSPODÁŘOVÁNÍ DLE ZÁKAD ÚRČITELNÉHO ROZVOJE
	NESTABILNÍ ÚZEMÍ
	NEEVIDOVANÉ AKTIVNÍ SESUUVY
	PAVIATKOVÉ OCHRANĚNÉ OBJEKTY
	OSTATNÍ PAMÁTKY MÍSTNÍHO VÝZNAMU
	OCHRANNÉ PÁSMO HRBTOVA
	OCHRANNÉ PÁSMO FARMY ŽIVOČIŠNÉ VÝROBY
	PLOCHA PŘESTAVBY
	PLOCHA ASANACE

	ÚZEMNÍ SYSTÉM EKOLOGICKÉ STABILITY
	LOKÁLNÍ BIOCENTRUM
	LOKÁLNÍ BIOKORIDOR
	INDEX NÁVRHOVÝCH PLOCH
	SILNICE II. A III. TŘÍDY
	MÍSTNÍ KOMUNIKACE
	ÚČELOVÉ KOMUNIKACE
	CHODNÍKY, PĚŠÍ PROPOJENÍ
	CYKLOTRASY
	TURISTICKÉ TRASY
	OCHRANNÉ PÁSMO SILNICE
	OCHRANNÉ PÁSMO LETIŠTĚ
	ROZHLADOVÁ POLE KŘÍŽOVATEK
	ZASTÁVKY AUTOBUSOVÉ PŘEPRAVY OSOBY
	DOHAZOVÉ VZDALENOSTI ZASTÁVEK HROMADNÉ DOPRAVY
	PARKOVÍŠTĚ, GARÁŽE

	ELEKTRICKÉ VEDENÍ VN 110 kV
	ELEKTRICKÉ VEDENÍ VN 22 kV
	ELEKTRICKÁ STANICE (TRAFOSTANICE)
	OCHRANNÉ PÁSMO ELEKTRICKÉHO VEDENÍ VN 110 kV A VN 22 kV
	VTL PLYNOVOD
	STL PLYNOVOD
	REGULAČNÍ STANICE PLYNU
	OCHRANNÉ PÁSMO VTL PLYNOVODU
	BEZPEČNOSTNÍ PÁSMO VTL PLYNOVODU
	TELEKOMUNIKAČNÍ KABELY
	MOBILNÍ PŘEVADĚČ
	OCHRANNÉ PÁSMO RADIOLOKAČNÍHO ZAŘÍZENÍ

ŘEŠENÉ ÚZEMÍ OBCE HALENKOVICE SE NACHÁZÍ V OCHRANNÉM PÁSMU RADIOLOKAČNÍHO ZAŘÍZENÍ. Z TOHOTO DŮVODU MUSÍ BYTÍ PŘIPADNÁ VÝSTAVBA VŠECH VÝSKYTOVÝCH STAVEB NAD 30 m Z DŮVODU OCHRANY ŽÁLNÍ VOJENSKÉHO LETIŠTĚ A PROJEKOVANÁ S VOJSK.			
mapový podklad: © 2013 DÚ - Poloprávní informační systém veřejnosti a komerční mapy, vyvinuté: ZEMANET © Český úřad zeměměřičský a katastrální			
Ing. arch. Vladimír Dujka, Kamenná 3858, Zlín 760 01			
Poradovatel: Město Halenkovice, odbor územního plánování a investic	Zakázka:	08/2008	
Obec: Halenkovice	Okres: Zlín	Kraj: Zlínský	Arch.: 4/8/09
Área:			Formát: 18 A4
ÚZEMNÍ PLÁN HALENKOVICE			Stupeň: NÁVRH
			Detail: 08/2009
			Měřítko: 1:2000
Obec:	KOORDINAČNÍ VÝKRES		Č.v.: B.2.2-2

