


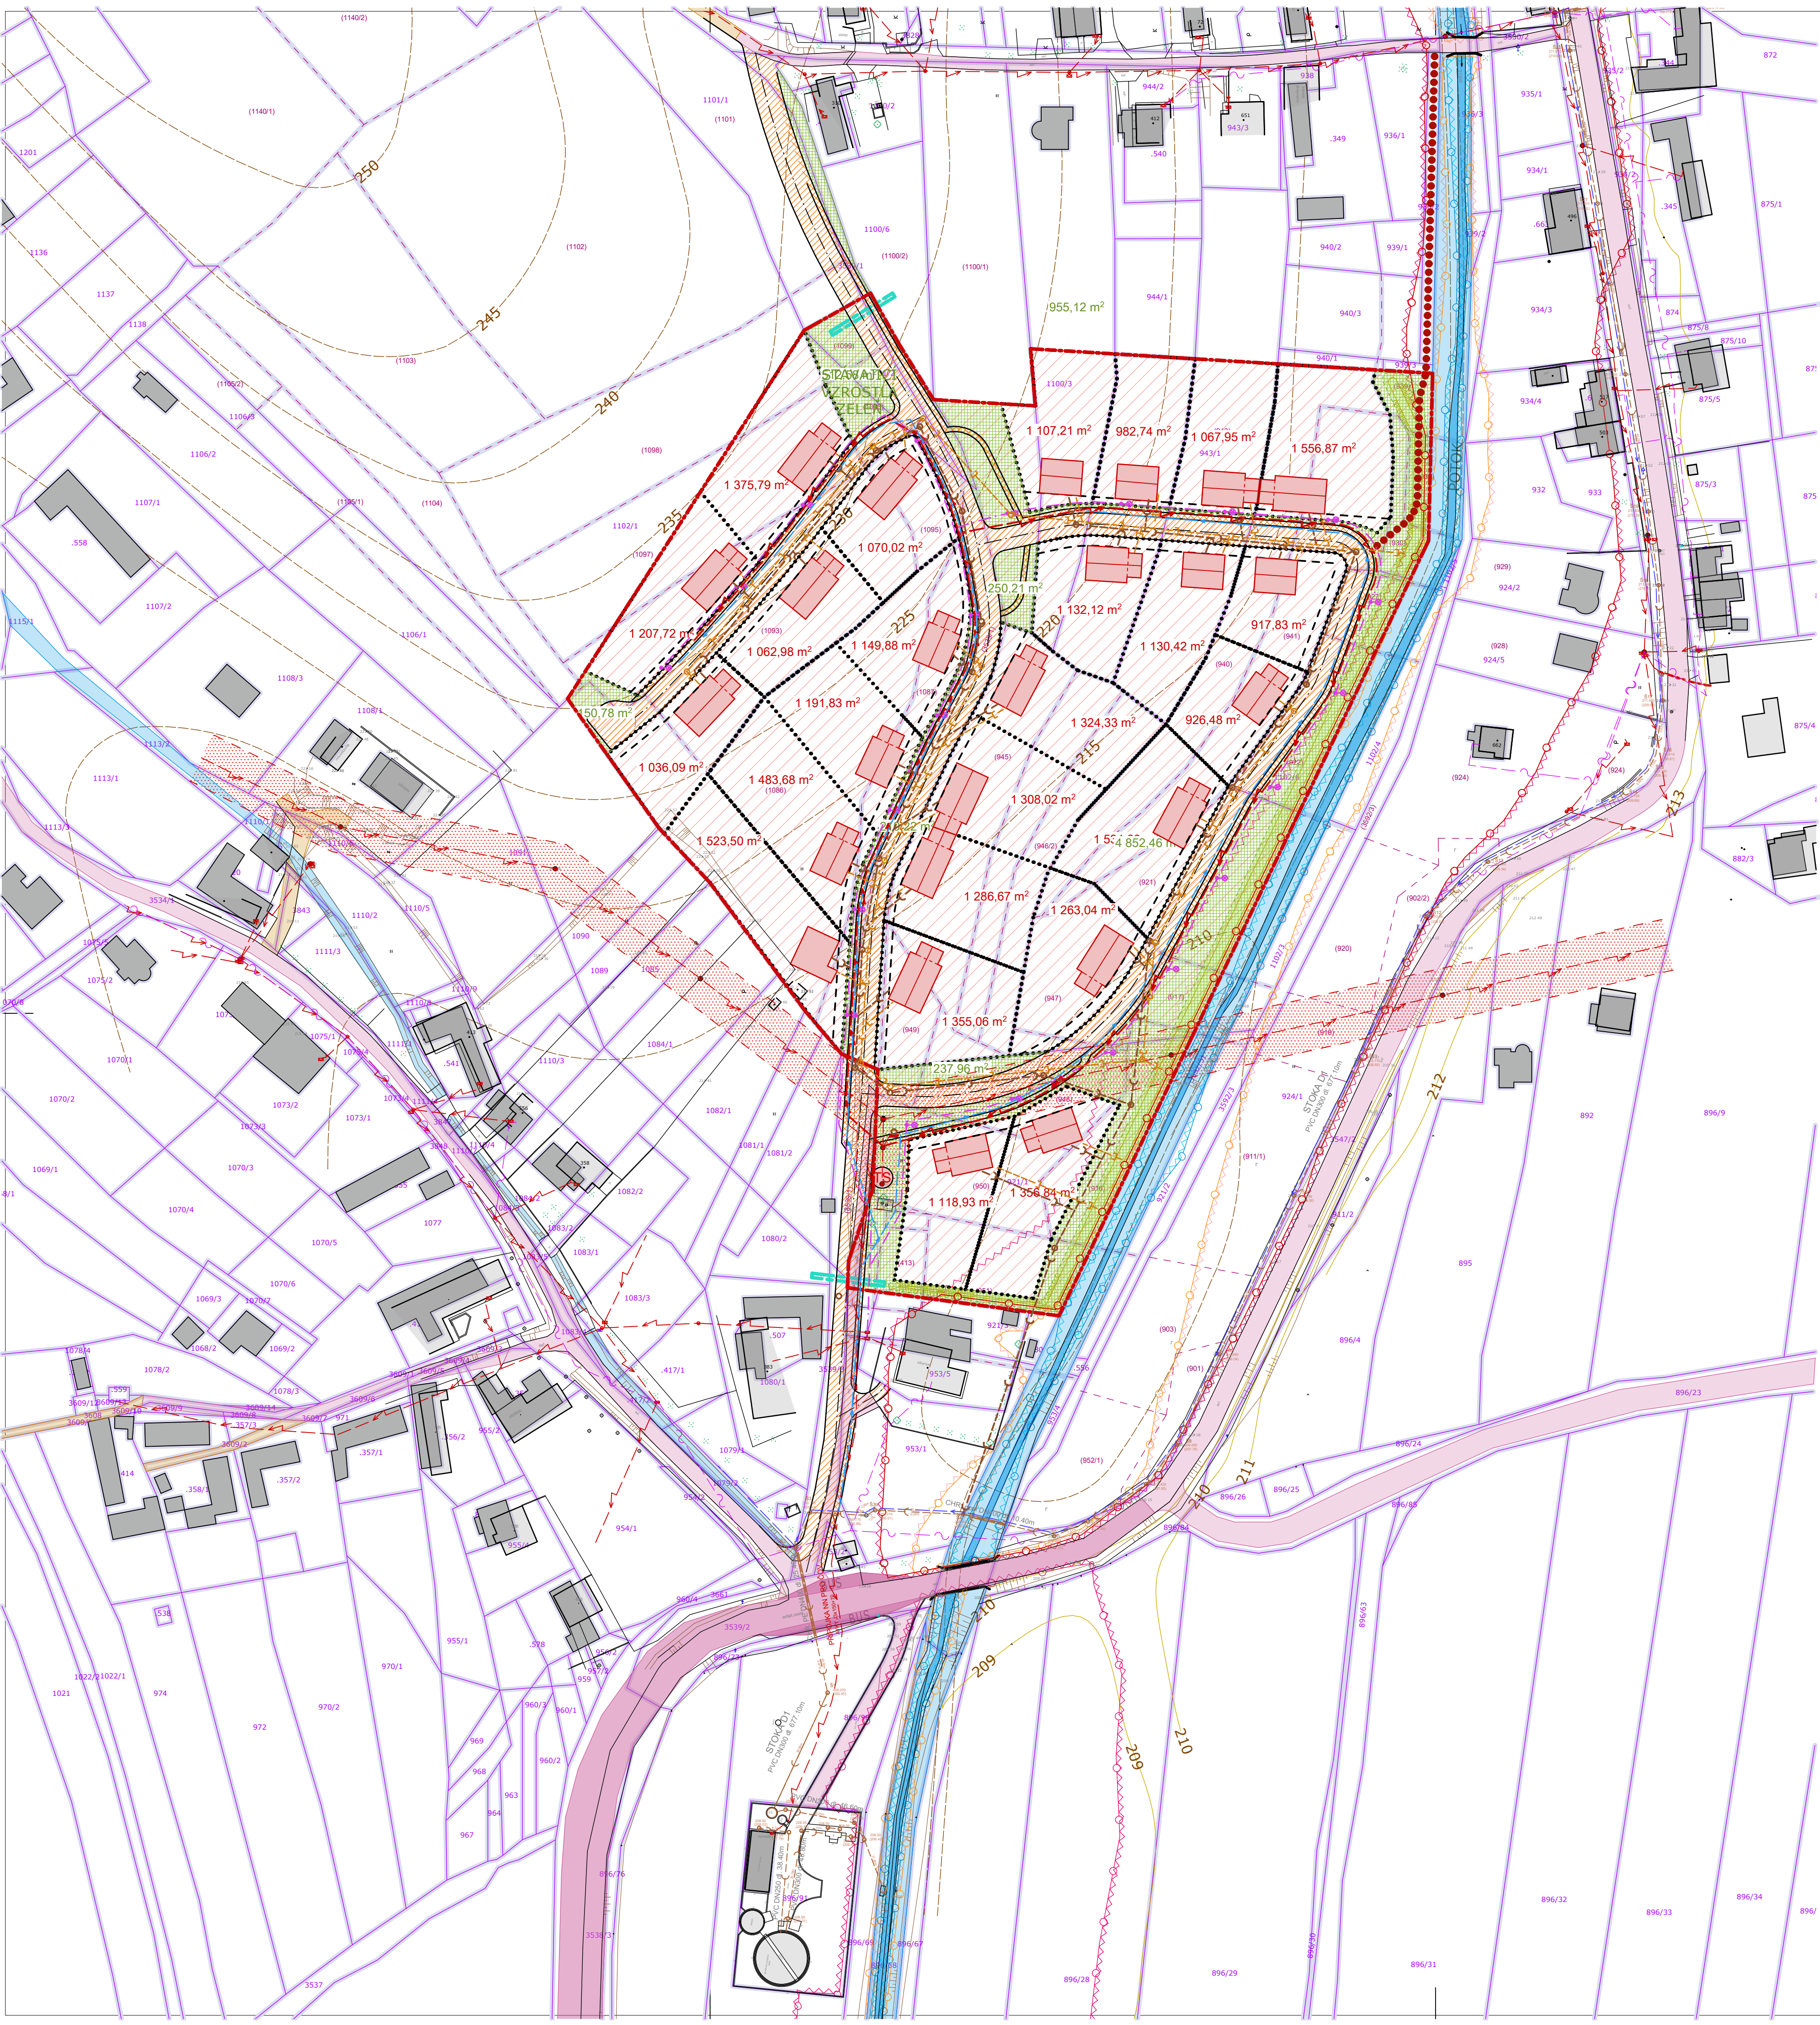

LEGENDA - PLOCHY:

- PLOCHA DOTČENÉ LOKALITY - BI 29
- PLOCHY VEŘEJNÉHO PROSTRANSTVÍ - NÁVRH
- PROTIPOVOĐNÝ VAL - NÁVRH
- PLOCHY JEDNOTLIVÝCH PARCEL - NÁVRH
- 1102/1
- (946/1)
- HRANICE PARCEL DLE KATASTRÁLNÍ MAPY ČR
- HRANICE PARCEL DLE POZEMKOVÉ MAPY ČR

PLOCHY ZÁSTAVBY RD

- STÁVAJÍCÍ ZÁSTAVBA - RD
- NAVROVANÁ ZÁSTAVBA RD

PLOCHY KOMUNIKACÍ - STÁVAJÍCÍ

- MÍSTNÍ KOMUNIKACE POJÍZDNÉ - ASFALT
- ÚČELOVÉ KOMUNIKACE ZPEVNĚNÉ
- ÚČELOVÉ KOMUNIKACE NEZPEVNĚNÉ

PLOCHY KOMUNIKACÍ - NÁVRH

- POJÍZDNÁ KOMUNIKACE OBOUSMĚRNÁ Š. 6.5 M
- PĚŠÍ KOMUNIKACE Š.1,5 M, KOMUNIKACE PRO PĚŠÍ
- DOPORUČENÁ PĚŠÍ TRASA V PARKOVÉ ÚPRAVĚ - STEZKA V RÁMCÍ ZELENÉ VEŘEJNÉHO PROSTRANSTVÍ

LEGENDA - ČÁRY:


- HRANICE DOTČENÉ LOKALITY - BI 29
- STANOVENÉ ZÁTOPOVÉ ÚZEMÍ Q 100
- STANOVENÉ ZÁTOPOVÉ ÚZEMÍ Q 100 - UPRAVENO NAVRŽENÝM POVODNÝM VALEM
- STANOVENÉ ZÁTOPOVÉ ÚZEMÍ Q 20 = AKTIVNÍ ZÓNA
- STANOVENÉ ZÁTOPOVÉ ÚZEMÍ Q 20 = AKTIVNÍ ZÓNA - UPRAVENO NAVRŽENÝM POVODNÝM VALEM
- STANOVENÉ ZÁTOPOVÉ ÚZEMÍ Q 5 (NÁVRHEM SE NEMĚNÍ)
- DOPRAVA - HRANICE ZÓNY "30" - NAVROVANÝ ZNAČENÝ VJEZD A VÝJEZD
- STAVEBNÍ ULIČNÍ ČÁRA - NÁVRH
- HRANICE STAVEBNÍCH POZEMKŮ - NÁVRH

INŽENÝRSKÉ SÍTĚ - STÁVAJÍCÍ

- KANALIZACE VEŘEJNÁ, JEDNOTNÁ, PŘÍPOJKY
- VODOVODNÍ ŘAD, PŘÍPOJKY
- ROZVODY NN VENKOVNÍ, KABELOVÉ, PŘÍPOJKY
- VENKOVNÍ VEDENÍ VN 22 KV, TRAFOSTANICE
- OCHRANNÉ PÁSMO VENKOVNÍHO VEDENÍ VN 22 KV
- KABELOVÉ ROZVODY TELEKOMUNIKACÍ, SLP

INŽENÝRSKÉ SÍTĚ - NÁVRH

- KANALIZACE VEŘEJNÁ, SPLAŠKOVÁ, PŘÍPOJKY
- KANALIZACE VEŘEJNÁ, DEŠŤOVÁ, PŘÍPOJKY
- PRODLOUŽENÍ VODOVODNÍHO ŘADU DN 80, PŘÍPOJKY
- ROZVODY NN KABELOVÉ, PŘÍPOJKY
- KABELOVÉ ROZVODY A STOŽÁRY VO

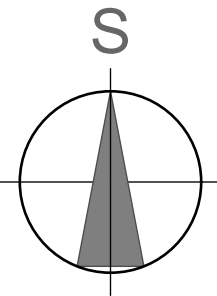

STUPĚŇ PROJEKTOVÉ DOKUMENTACE: ÚZEMNÍ STUDIE			
ZODPOVĚDNÝ PROJEKTANT: Ing.PAVEL OLŠOVSKÝ	VYPRACOVAL: Ing.arch.ŠÁRKA ZELINKOVÁ	BM BAUMAS pobočka Kroměříž Na Veselí 51 140 00 Praha 4 IČO:26142911	pobočka Kroměříž Moravská 3010 767 01 Kroměříž Telefon 573 340 315 E-mail info@bm-baumas.cz
INVESTOR: MÍSTO STAVBY: OBECE HALENKOVICE, č.p.p. 76, 763 63 HALENKOVICE k.ú. HALENKOVICE, lokalita DOLINA-JIH, parc.č. 1102/1, 1102/6, 1101/2, 1100/3, 943/1, 921/1			
NÁZEV STAVBY: - HALENKOVICE - STUDIE ZASTAVITELNOSTI ÚZEMÍ LOKALITA RODINNÝCH DOMŮ - BI 29		FORMÁT DATUM Č. ZAKÁZKY MĚŘÍTKO	8 x A4 07/2015 33-2015 Č. VÝKRESU D3
NÁZEV VÝKRESU: KOORDINAČNÍ SITUACE - NÁVRH			