


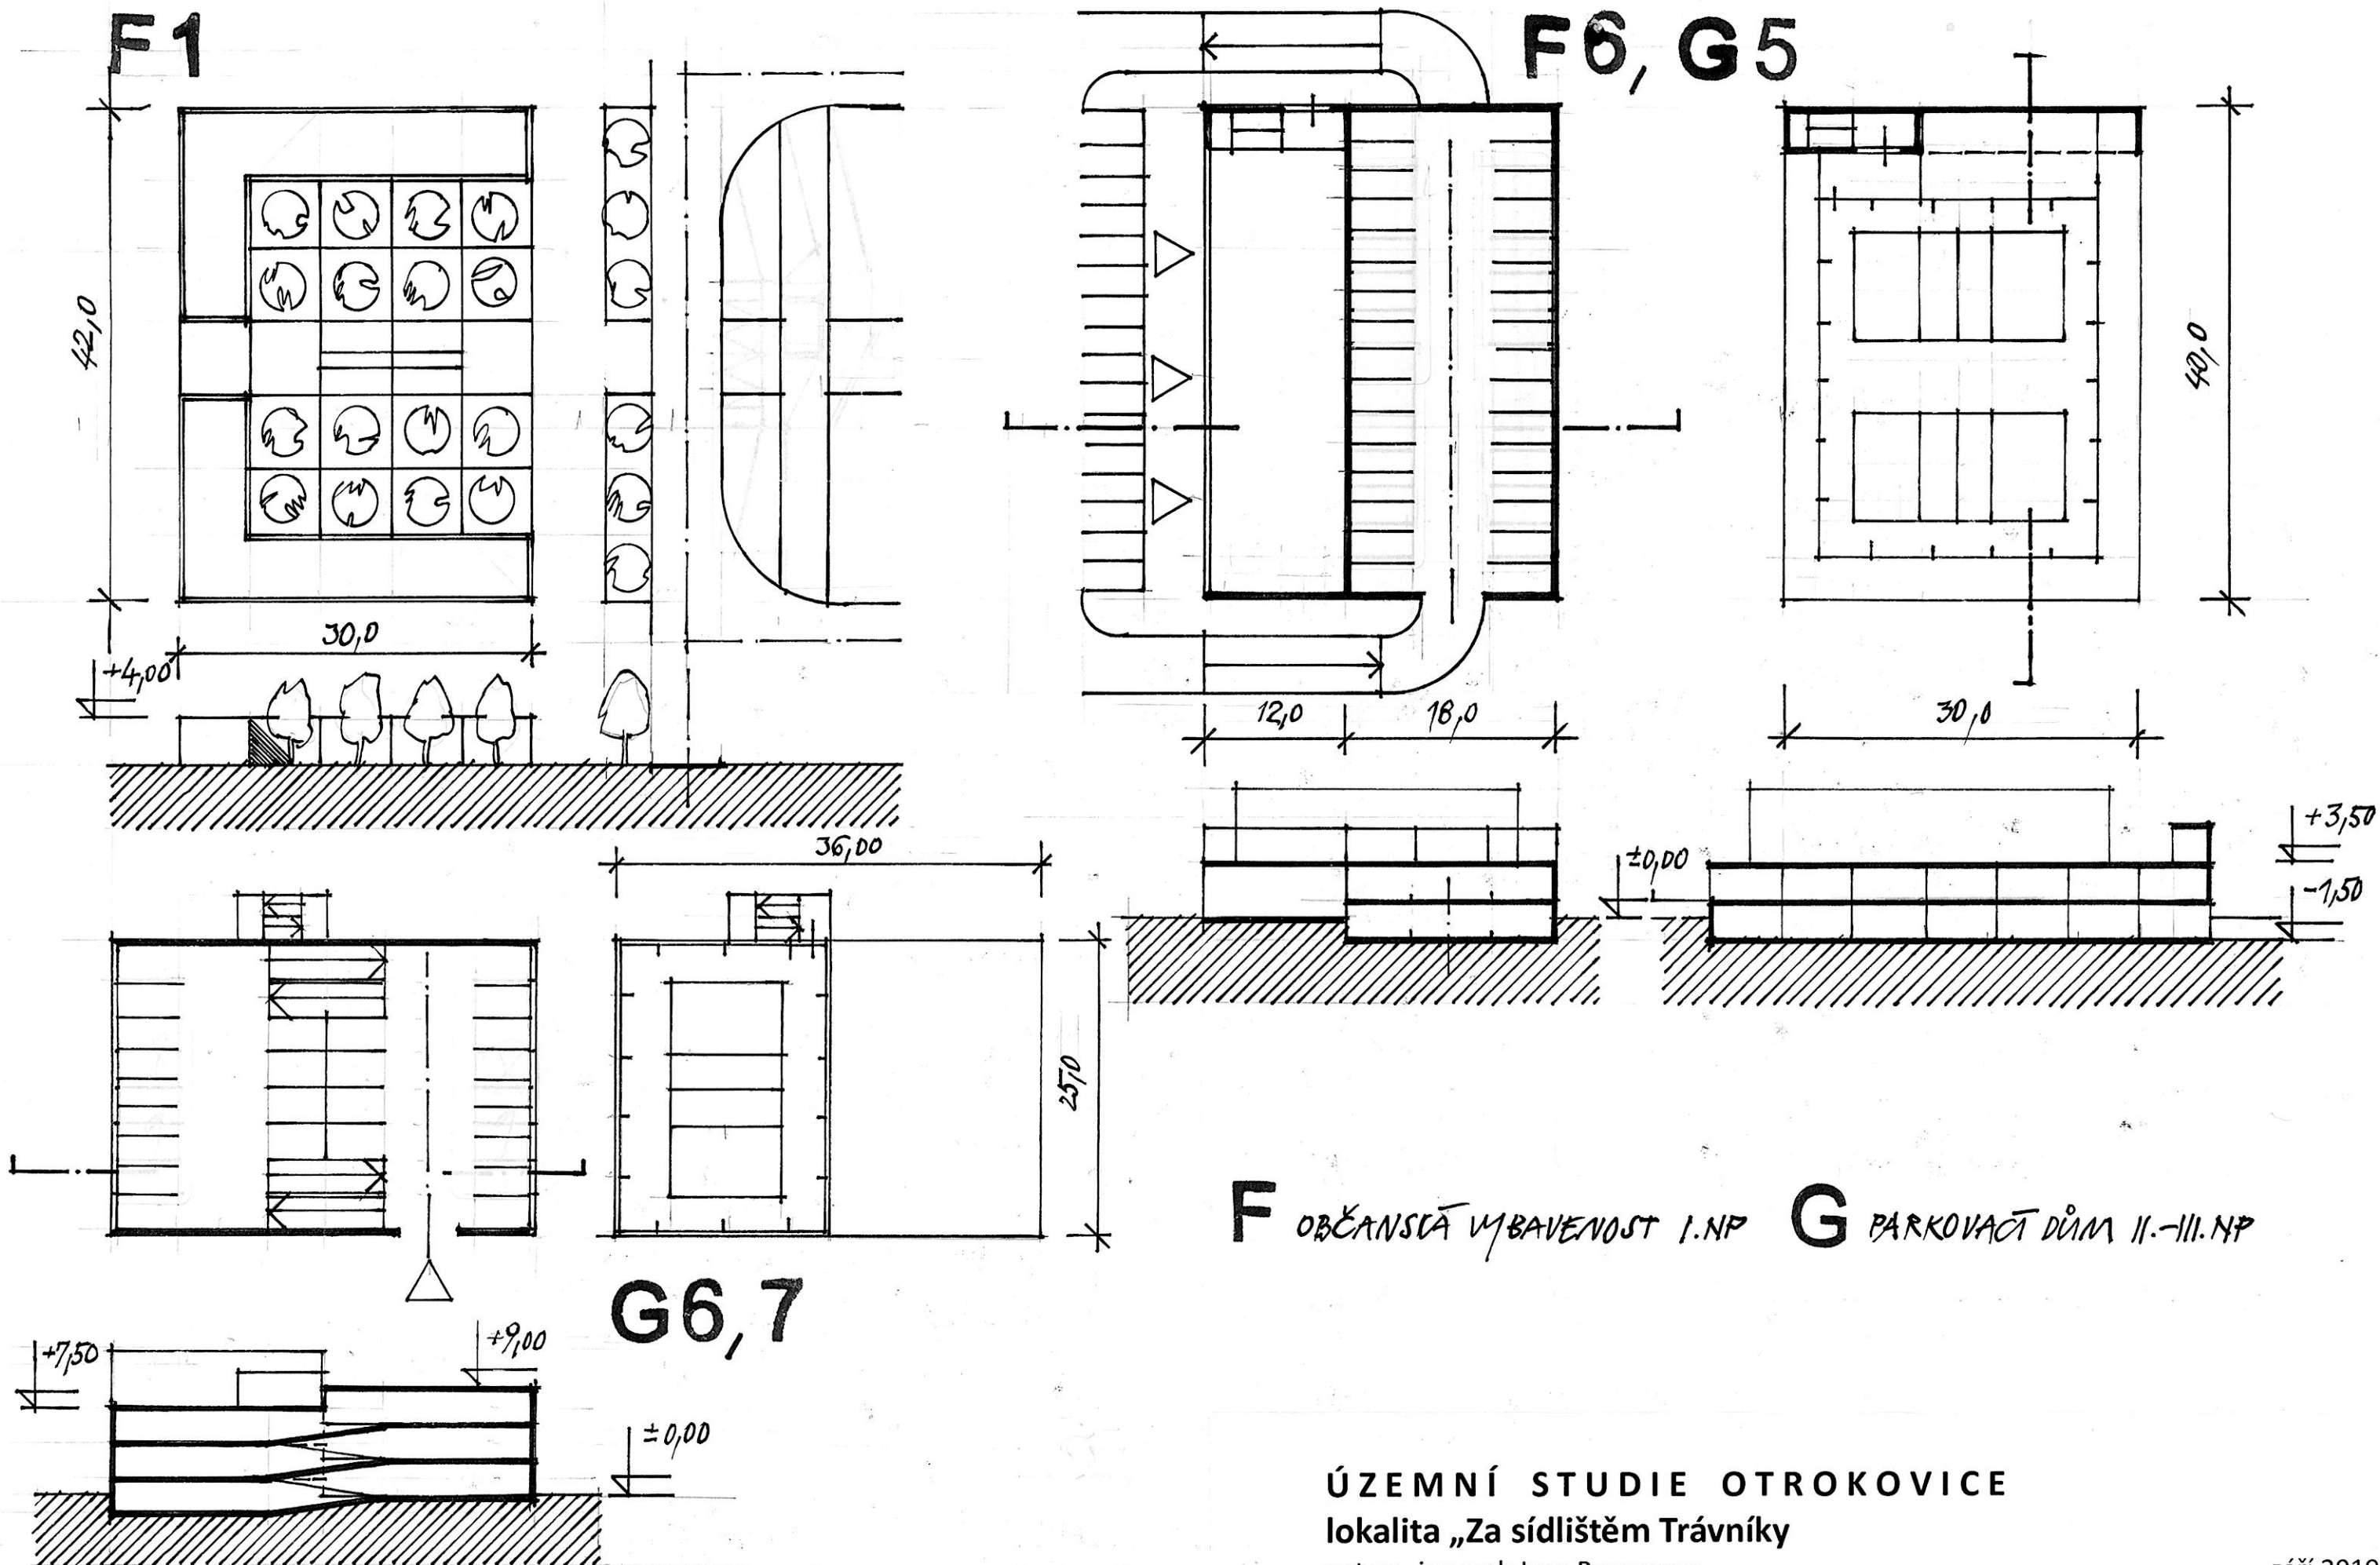

ÚZEMNÍ STUDIE OTROKOVICE
lokalita „Za sídlištěm Trávníky“

autor: ing.arch.Ivan Bergmann

název výkresu

DOPLŇUJÍCÍ VÝKRESY - schemata objektů občanské a techn. vybavenosti

září 2019

měřítko č.v.

1:500 7 E