


ÚZEMNÍ PLÁN
HALENKOVICE

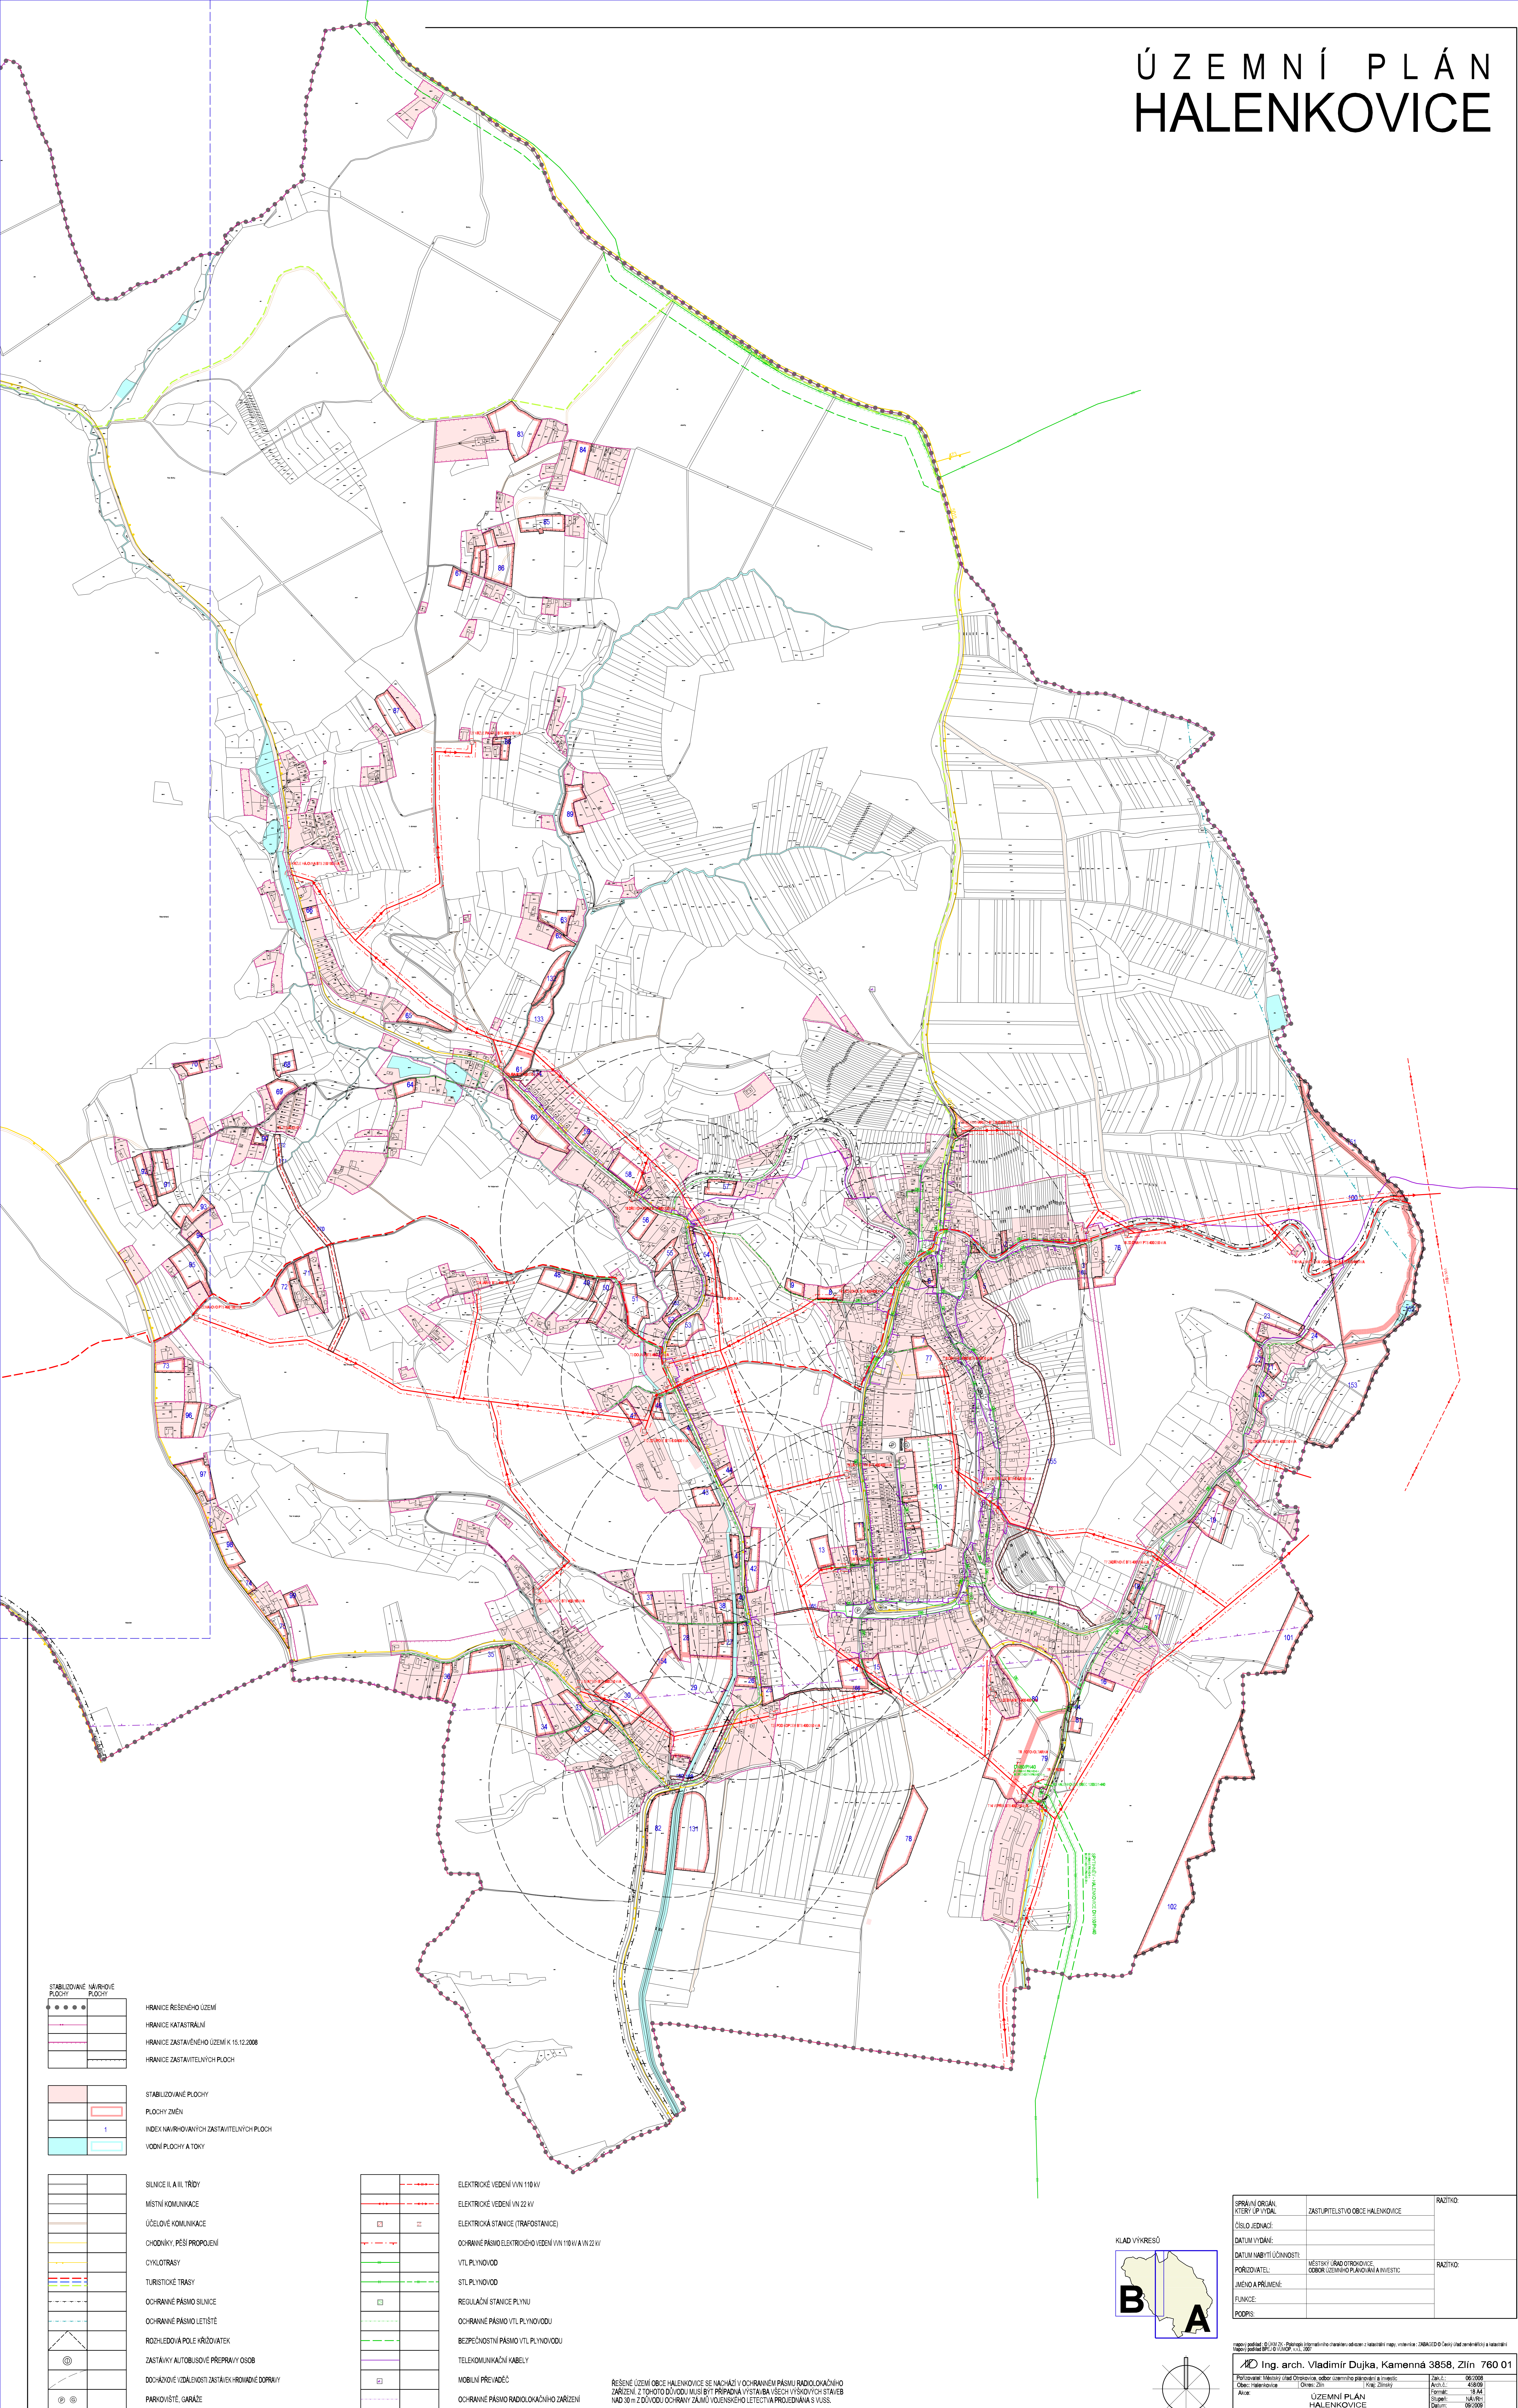


STABILIZOVANÉ NÁVRHOVÉ PLOCHY	HRANICE REŠENÉHO ÚZEMÍ
	HRANICE KATASTRÁLNÍ
	HRANICE ZASTAVĚNÉHO ÚZEMÍ K 15.12.2008
	HRANICE ZASTAVITELNÝCH PLOCH
STABILIZOVANÉ PLOCHY	
PLOCHY ZMĚN	
INDEX NAVRHOVANÝCH ZASTAVITELNÝCH PLOCH	
VODNÍ PLOCHY A TOKY	

SILNICE II. A III. TŘÍDY	ELEKTRICKÉ VEDENÍ VN 110 kV
MÍSTNÍ KOMUNIKACE	ELEKTRICKÉ VEDENÍ VN 22 kV
ÚČELOVÉ KOMUNIKACE	ELEKTRICKÁ STANICE (TRAFOSTANICE)
CHODNÍKY, PĚŠÍ PROPOJENÍ	OCHRANNÉ PÁSMA ELEKTRICKÉHO VEDENÍ VN 110 kV A VN 22 kV
CYKLOTRASY	VTL PLYNOVOD
TURISTICKÉ TRASY	STL PLYNOVOD
OCHRANNÉ PÁSMA SILNIC	REGULAČNÍ STANICE PLYNU
OCHRANNÉ PÁSMA LETIŠTĚ	OCHRANNÉ PÁSMA VTL PLYNOVODU
ROZHLÍDÁVAJÍCÍ POLE VĚŽÍVATEK	BEZPEČNOSTNÍ PÁSMA VTL PLYNOVODU
ZASTÁVKY AUTOBUSOVÉ PŘEPRAVY OSOBY	TELEKOMUNICAČNÍ KABELY
DOKONČOVACÍ VÝSLUNNOSTI ZASTÁVEK HROMADNÉ DOPRAVY	MOBILNÍ PŘEVÁZEC
PARKOVISTÉ, GARÁŽE	OCHRANNÉ PÁSMA RADIOLOKAČNÍHO ZAŘÍZENÍ

	ELEKTRICKÉ VEDENÍ VN 110 kV
	ELEKTRICKÉ VEDENÍ VN 22 kV
	ELEKTRICKÁ STANICE (TRAFOSTANICE)
	OCHRANNÉ PÁSMA ELEKTRICKÉHO VEDENÍ VN 110 kV A VN 22 kV
	VTL PLYNOVOD
	STL PLYNOVOD
	REGULAČNÍ STANICE PLYNU
	OCHRANNÉ PÁSMA VTL PLYNOVODU
	BEZPEČNOSTNÍ PÁSMA VTL PLYNOVODU
	TELEKOMUNICAČNÍ KABELY
	MOBILNÍ PŘEVÁZEC
	OCHRANNÉ PÁSMA RADIOLOKAČNÍHO ZAŘÍZENÍ

ŘEŠENÉ ÚZEMÍ OBCE HALENKOVICE SE NACHÁZÍ V OCHRANNÉM PÁSMU RADIOLOKAČNÍHO ZAŘÍZENÍ. Z TOHOTO DŮVODU MUSÍ BÝT PŘÍPADNÁ VÝSTAVBA VŠECH VÝSOVÝCH STAVEB NAD 30 m Z DŮVODU OCHRANY ŽÁJNŮ VOJENSKÉHO LETECTVA PROJEDNÁVA S ÚSVS.

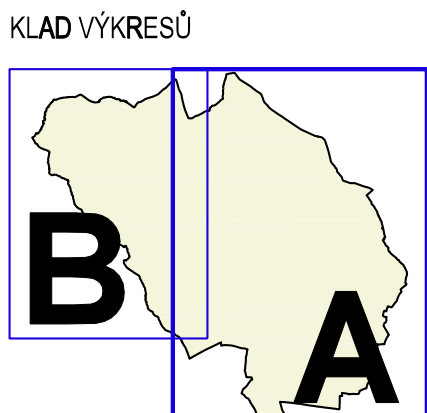

SPRÁVNÍ ORGÁN, KTERÝ ÚP VYDAL	ZASTUPITELSTVO OBCE HALENKOVICE	RAZÍTKO:
ČÍSLO JEDNACÍ		
DATUM VYDÁNÍ		
DATUM NABÝTÍ ÚČINNOSTI	MĚSTSKÝ ÚŘAD OTROKOVICE	RAZÍTKO:
PORÍZOVATEL	OBCE ÚZEMNÍHO PLÁNOVÁNÍ A INVESTICE	
JMÉNO A PŘÍJMĚNÍ		
FUNKCE		
PODPIS		

Ing. arch. Vladimír Dujka, Kamenná 3858, Zlín 760 01		Zav.č.	06/2008
Porizovatel: Městský úřad Otrokovic, odbor územního plánování a investic	Obec: Halenkovice	Arch.č.	458/08
Áno:	Obec: Zlín	Forma:	1:1000
ÚZEMNÍ PLÁN HALENKOVICE		Stupeň:	ÚVŘE
Obav:	DOPRAVNÍ A TECHNICKÁ INFRASTRUKTURA - ENERGETIKA SPOLE	Datum:	08/2008
		Měřítko:	1:5000
		Číslo:	A.2.3