
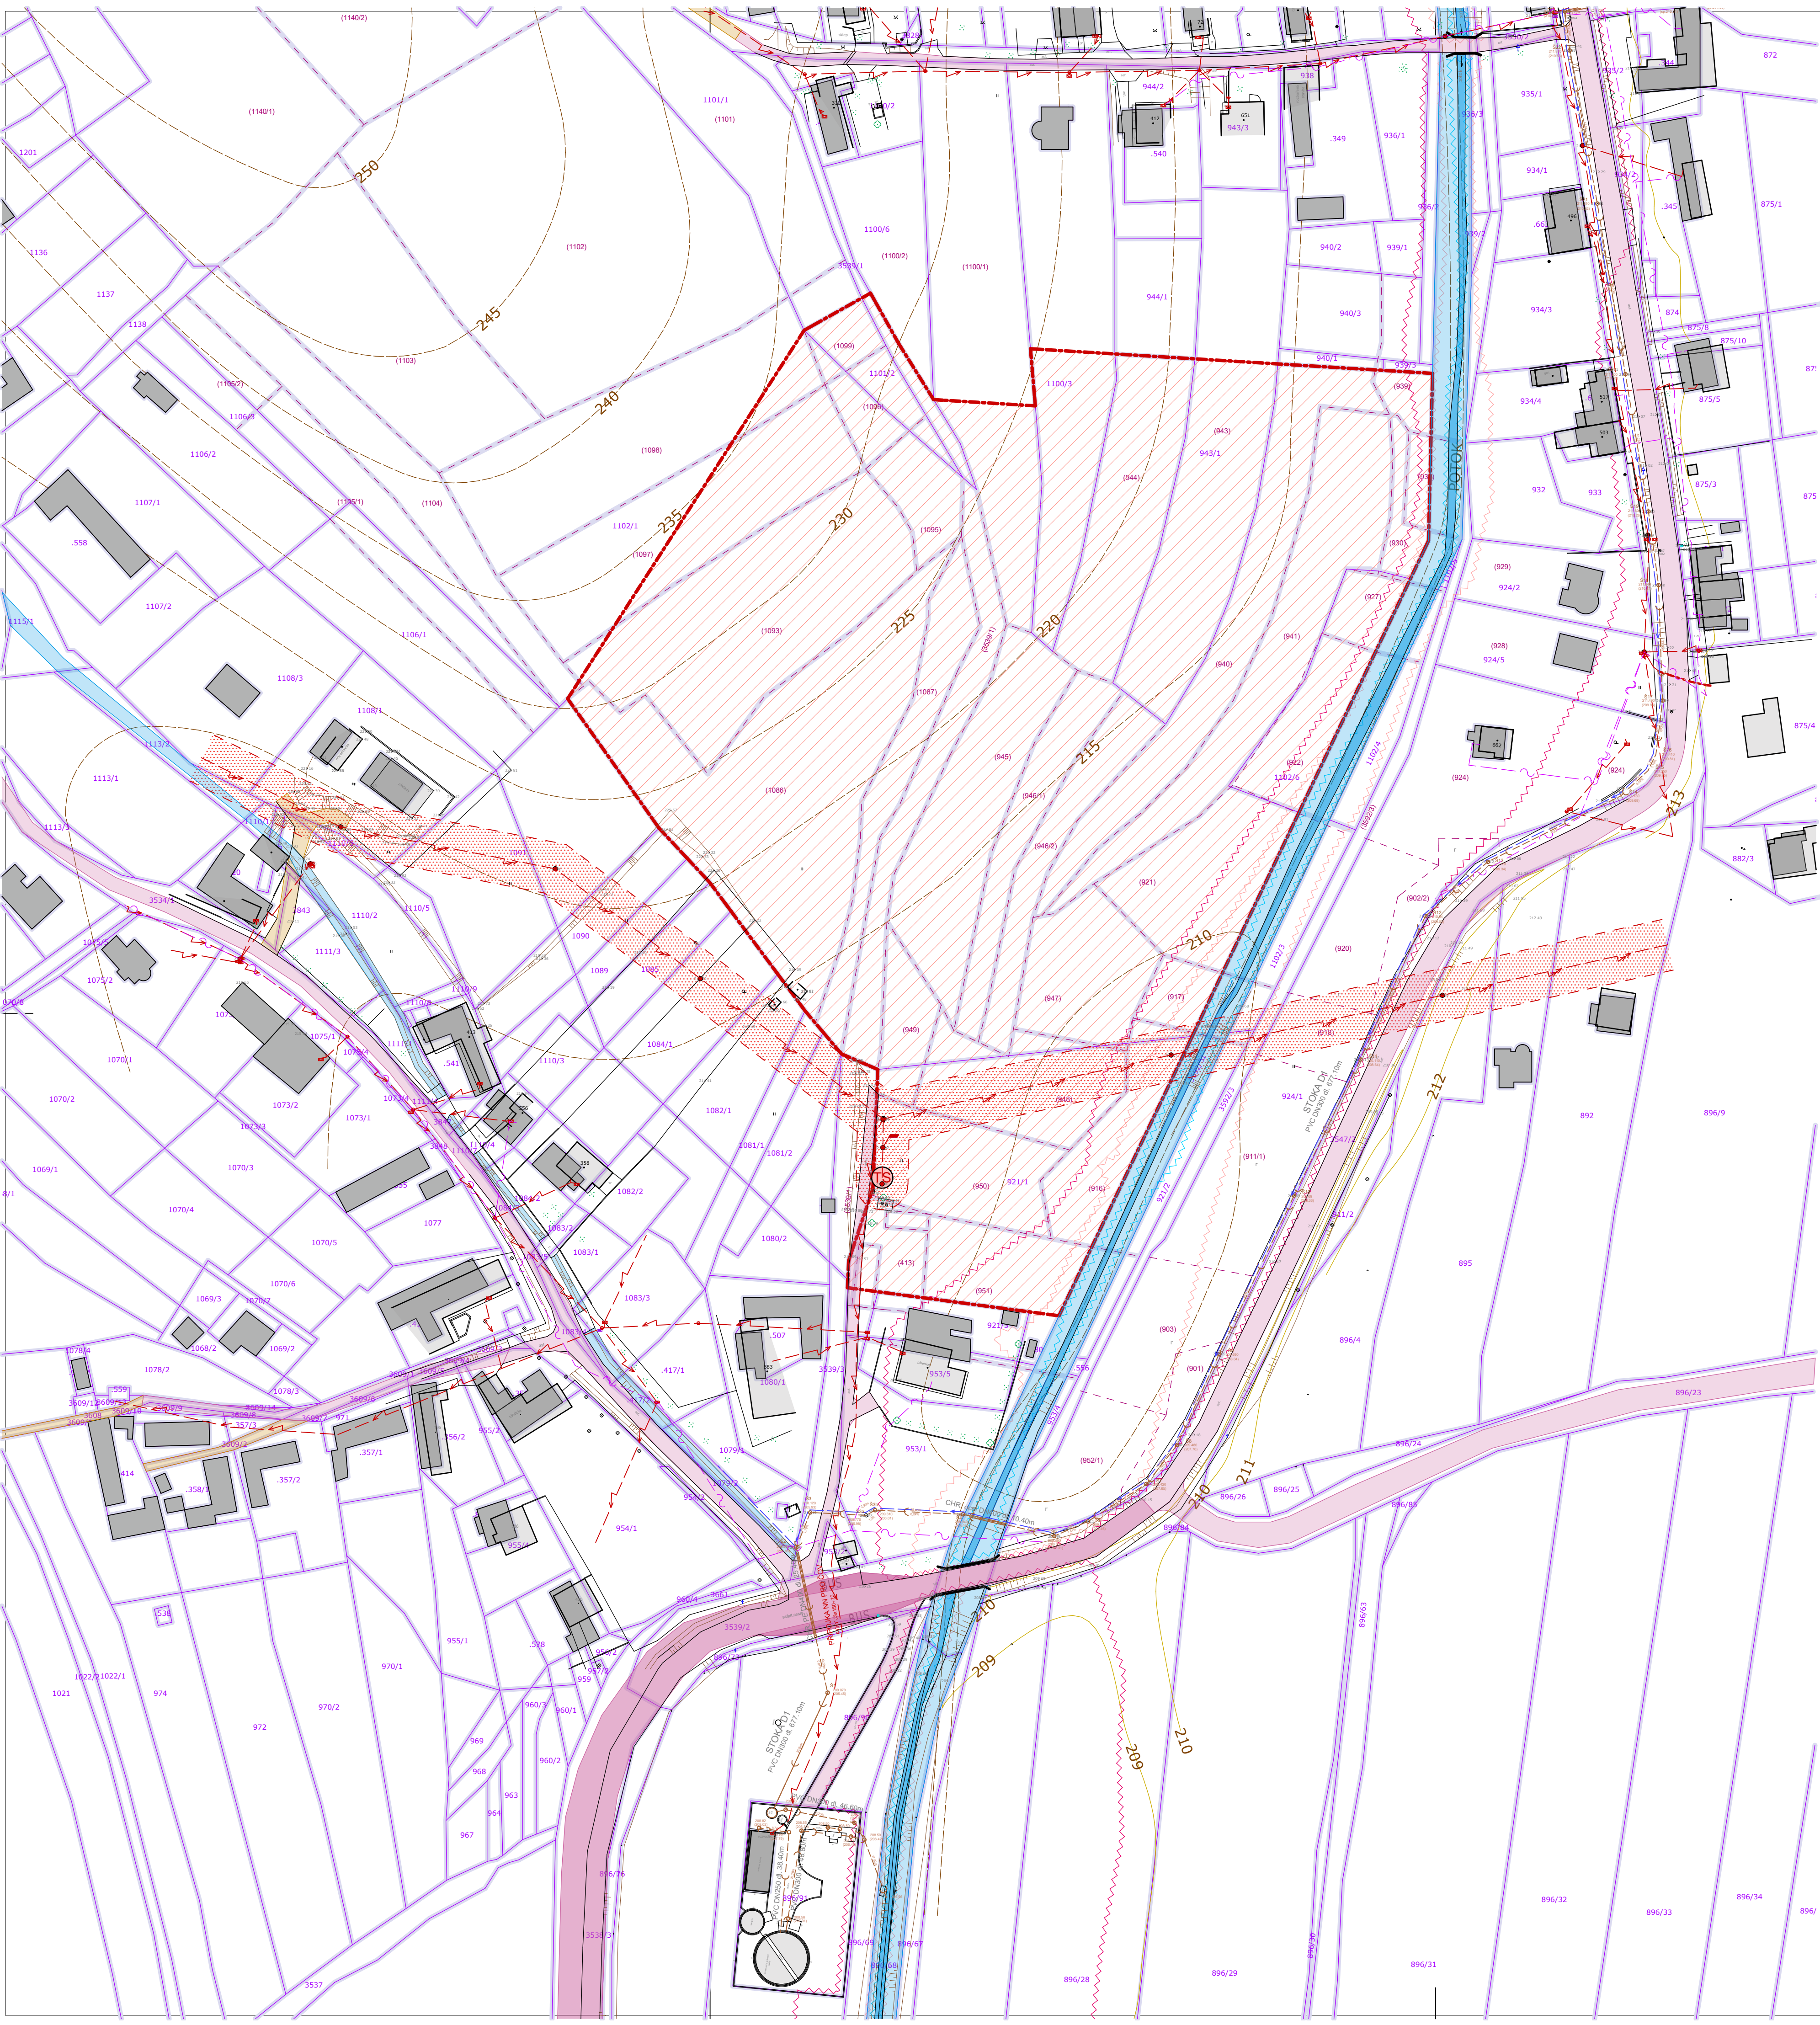
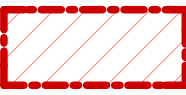


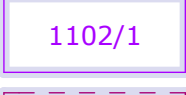

LEGENDA - PLOCHY:

-  PLOCHA DOTČENÉ LOKALITY - BI 29
-  HRANICE PARCEL DLE KATASTRÁLNÍ MAPY ČR
-  HRANICE PARCEL DLE POZEMKOVÉ MAPY ČR

PLOCHY ZÁSTAVBY RD

-  STÁVAJÍCÍ ZÁSTAVBA - RD


PLOCHY KOMUNIKACÍ - STÁVAJÍCÍ

-  MÍSTNÍ KOMUNIKACE POJÍZDNÉ - ASFALT
-  ÚČELOVÉ KOMUNIKACE ZPEVNĚNÉ
-  ÚČELOVÉ KOMUNIKACE NEZPEVNĚNÉ

LEGENDA - ČÁRY:

-  HRANICE DOTČENÉ LOKALITY - BI 29
-  STANOVENÉ ZÁTOPOVÉ ÚZEMÍ Q 100
-  STANOVENÉ ZÁTOPOVÉ ÚZEMÍ Q 20 = AKTIVNÍ ZÓNA
-  STANOVENÉ ZÁTOPOVÉ ÚZEMÍ Q 5 (NÁVRHEM SE NEMĚNÍ)
-  KANALIZACE VĚŘEJNÁ, JEDNOTNÁ, PŘÍPOJKY
-  VODOVODNÍ ŘAD, PŘÍPOJKY
-  ROZVODY NN VENKOVNÍ, KABELOVÉ, PŘÍPOJKY
-  VENKOVNÍ VEDENÍ VN 22 KV, TRAFOSTANICE
-  OCHRANNÉ PÁSMO VENKOVNÍHO VEDENÍ VN 22 KV
-  KABELOVÉ ROZVODY TELEKOMUNIKACÍ, SLP

INŽENÝRSKÉ SÍTĚ - STÁVAJÍCÍ

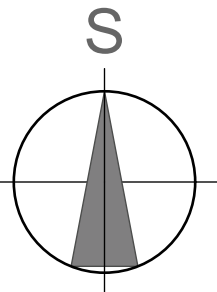

STUPĚŇ PROJEKTOVÉ DOKUMENTACE: ÚZEMNÍ STUDIE			
ZODPOVĚDNÝ PROJEKTANT: Ing. PAVEL OLŠOVSKÝ		VYPRACOVAL: Ing. arch. ŠÁRKA ZELINKOVÁ	
INVESTOR: MÍSTO STAVBY:		OBEC HALENKOVICE, č.p.p. 76, 763 63 HALENKOVICE k.ú. HALENKOVICE, lokalita DOLINA-JIH, parc.č. 1102/1, 1102/6, 1101/2, 1100/3, 943/1, 921/1	
NÁZEV STAVBY:		- HALENKOVICE - STUDIE ZASTAVITELNOSTI ÚZEMÍ LOKALITA RODINNÝCH DOMŮ - BI 29	
NÁZEV VÝKRESU:		KOORDINAČNÍ SITUACE - STÁVAJÍCÍ STAV	
FORMÁT		8 x A4	
DATUM		07/2015	
Č. ZAKÁZKY		33-2015	
MĚŘÍTKO		1:1000	
Č. VÝKRESU		D2	