



Městský úřad  
**OTROKOVICE**

**odbor dopravně-správní**  
**oddělení silničního hospodářství**



otrkvp22v00mrw

VAŠE ZNAČKA:	
ČÍSLO JEDNACÍ:	DOP/56017/2022/TON
SPISOVÁ ZNAČKA:	DOP/8572/2022/TON
OPRÁVNĚNÁ ÚŘEDNÍ OSOBA:	Ing. Josef Tomanovič
TELEFON:	577 680 282
E-MAIL:	tomanovic@muotrokovice.cz
DATUM:	11.01.2023

## VEŘEJNÁ VYHLÁŠKA

### NÁVRH OPATŘENÍ OBECNÉ POVAHY

#### Místní úprava provozu na pozemních komunikacích – stanovení dopravního značení

Městský úřad Otrokovice, odbor dopravně-správní, oddělení silničního hospodářství (dále jen DOP MěÚ Otrokovice) jako příslušný správní orgán podle ust. § 10 a § 11 zákona č. 500/2004 Sb., správní řád, ve znění pozdějších předpisů (dále jen správní řád) a dle ust. § 124 odst. 1 a 6 zákona č. 361/2000 Sb., o provozu na pozemních komunikacích a o změnách některých zákonů, ve znění pozdějších předpisů (dále jen zák. č. 361/2000 Sb.) na základě právnické osoby Ředitelství silnic a dálnic ČR, IČ: 65993390, se sídlem Na Pankráci 546/56, 140 00 Praha 4 - Nusle (dále jen žadatel) zastoupené na základě plné moci právnickou osobou NVB LINE s.r.o., IČ: 26979675, se sídlem Cukrovar 716, 768 21 Kvasice (dále jen zástupce), ve věci stanovení místní úpravy provozu na pozemních komunikacích, a to na výjezdu z areálu (p.č. 1308/275) na silnici č. I/55 i na stezce pro chodce a cyklisty společně v obci Napajedla, která spočívá v instalaci nového a v posunu stávajícího dopravního značení dle přílohy, která je nedílnou součástí tohoto návrhu na Opatření obecné povahy, v souvislosti s novým dopravním připojením parcely č. 1308/275.

Policie České republiky, Dopravní inspektorát Zlín (dále jen PČR DI Zlín) v souladu s ust. § 77 odst. 1 písm. c) a odst. 2 písm. b) zák. č. 361/2000 Sb. jako dotčený orgán vydala dne 08.11.2022 bez č.j. písemné vyjádření.

Vzhledem k tomu, že byly shromážděny dostatečné podklady, vydává DOP MěÚ Otrokovice v souladu s ust. § 172 správního řádu a ust. § 124 odst. 1 a 6 zák. č. 361/2000 Sb. **následující návrh**

#### **OPATŘENÍ OBECNÉ POVAHY:**

*Městský úřad Otrokovice, odbor dopravně-správní, oddělení silničního hospodářství (dále jen DOP MěÚ Otrokovice) jako příslušný správní orgán dle ust. § 124 odst. 1 a 6 zákona č. 361/2000 Sb., o provozu na pozemních komunikacích a o změnách některých zákonů (zákon o silničním provozu), ve znění pozdějších předpisů (dále jen zák. č. 361/2000 Sb.), a po předchozím projednání s dotčeným orgánem Policie ČR, Dopravním inspektorátem Zlín (dále jen PČR DI Zlín) na základě žádosti právnické osoby Ředitelství silnic a dálnic ČR, IČ: 65993390, se sídlem Na Pankráci 546/56, 140 00 Praha 4 - Nusle (dále jen žadatel) zastoupené na základě plné moci právnickou osobou NVB LINE s.r.o., IČ: 26979675, se sídlem Cukrovar 716, 768 21 Kvasice (dále jen zástupce), ve věci stanovení místní úpravy provozu na pozemních komunikacích, a to na výjezdu z areálu (p.č. 1308/275) na silnici č. I/55 i na stezce pro chodce a cyklisty společně v obci Napajedla, která spočívá v instalaci nového a v posunu stávajícího dopravního značení dle přílohy, která je nedílnou přílohou tohoto stanovení, v souvislosti s novým dopravním připojením parcely č. 1308/275, v souladu s ust. § 171 a násl. zákona č. 500/2004 Sb., správní řád, ve znění pozdějších předpisů (dále jen správní řád)*

Strana 1 (celkem 4)

## **vydává opatření obecné povahy,**

kterým v souladu s ust. § 77 odst. 1 písm. c) a odst. 5 zák. č. 361/2000 Sb.

### **STANOVÍ**

místní úpravu provozu, a to na výjezdu z areálu (p.č. 1308/275) na silnici č. I/55 i na stezce pro chodce a cyklisty společné v obci Napajedla, spočívající v instalaci nového a v posunu stávajícího dopravního značení dle přílohy, která je nedílnou přílohou tohoto stanovení, v souvislosti s novým dopravním připojením p.č. 1308/275.

**Místní úpravu provozu na místních komunikacích, je nutno provést v termínu do 30 dnů ode dne nabytí účinnosti tohoto opatření obecné povahy.**

**Místní úpravu provozu na místních komunikacích je nutno provést za níže uvedených podmínek:**

1. Dopravní značení bude užito a umístěno v souladu se zák. č. 361/2000 Sb., vyhl. č. 294/2015 Sb., technickými podmínkami č.: TP 65 Zásady pro dopravní značení na pozemních komunikacích a TP 133 Zásady pro vodorovné dopravní značení na pozemních komunikacích.
2. Nová místní úprava provozu na dotčených pozemních komunikacích bude provedena dle situace a na náklady žadatele.
3. Vlastník dotčené pozemní komunikace, příp. správce pozemní komunikace je povinen udržovat dopravní značení v nezávadném stavu po celou dobu jeho platnosti.

### **O d ů v o d n ě n í opatření obecné povahy**

DOP MěÚ Otrokovice obdržel dne 30.11.2022 pod č.j. DOP/56017/2022 návrh žadatele zastoupeného na základě plné moci zástupcem o stanovení místní úpravy provozu na pozemních komunikacích, a to na výjezdu z areálu (p.č. 1308/275) na silnici č. I/55 i na stezce pro chodce a cyklisty společné v obci Napajedla, spočívající v instalaci nového a v posunu stávajícího dopravního značení dle přílohy, v souvislosti s novým dopravním připojením parcely č. 1308/275.

K žádosti byla doložena situace s vyjádřením PČR DI Zlín ze dne 08.11.2022 bez č.j., plná moc ze dne 23.11.2022 a situace dopravního značení.

Místní úprava provozu na pozemních komunikacích spočívá v umístění nové svislé dopravní značky č. P 4 (Dej přednost v jízdě!) doplněné o č. C 2b (Příkázaný směr jízdy vpravo) – 1x na výjezdu z areálu, dále v přesunu stávající svislé dopravní značky č. C 9a (Stezka pro chodce a cyklisty společná) a C 9b (Konec stezky pro chodce a cyklisty společné) – 1x, a to na začátek křížení dopravního připojení, to bude příčně doplněno o varovný pás z plastu. Posunem stávající svislé dopravní značky do nové polohy dojde ke zkrácení úseku předmětné stezky pro chodce a cyklisty společné.

Z důvodu zajištění a zvýšení bezpečnosti i plynulosti silničního provozu stanoví DOP MěÚ Otrokovice předmětné dopravní značení.

Jelikož správním orgánem byly shromážděny dostatečné podklady pro vydání stanovení, přistoupil správní orgán k vydání stanovení ve znění, jak je uvedeno výše, neboť má za to, že tímto je stanovení místní úpravy provozu na pozemních komunikacích plně odůvodněno.

Stanovení místní úpravy provozu na pozemních komunikacích, pokud z ní vyplývají povinnosti účastníkům silničního provozu, kteří jsou obecně vymezeni, je ve smyslu zák. č. 361/2000 Sb. a ve smyslu ust. § 171 správního řádu závazným opatřením obecné povahy, které není právním předpisem ani rozhodnutím. Proto provedl stanovení předmětné místní úpravy provozu na pozemních komunikacích formou opatření obecné povahy dle správního řádu.

Opatření obecné povahy se doručuje veřejnou vyhláškou podle ust. § 25 správního řádu.

## P o u č e n í k o p a t ř e n í o b e c n é p o v a h y

Proti opatření obecné povahy nelze podat opravný prostředek (§ 173 odst. 2 správního řádu).

----- konec textu navrženého opatření obecné povahy -----

Uvedený návrh opatření obecné povahy s odůvodnění byl projednán s dotčenými orgány uvedenými v ust. § 77 odst. 3 a 5 zák. č. 361/2000 Sb. a dle ust. § 136 správního řádu a doručuje se veřejnou vyhláškou v souladu s ust. § 172 odst. 1 správního řádu. Návrh opatření obecné povahy bude zveřejněn po dobu 15 dnů, ode dne jeho vyvěšení na úřední desce Městského úřadu Otrokovice a Městského úřadu Napajedla. **Tímto správní orgán vyzývá dotčené osoby, aby k návrhu opatření podávaly připomínky nebo námítky.**

### Poučení k návrhu opatření obecné povahy:

K uvedenému návrhu opatření obecné povahy může kdokoli, jehož práva, povinnosti nebo zájmy mohou být opatřením obecné povahy přímo dotčeny, uplatnit u správního orgánu písemné připomínky. Správní orgán je povinen se připomínkami zabývat jako podkladem pro opatření obecné povahy a vypořádat se s nimi v jeho odůvodnění. Pro podávání písemných připomínek dotčených osob správní orgán stanovuje lhůtu 30 dnů ode dne zveřejnění uvedeného návrhu opatření obecné povahy.

Vlastníci nemovitostí, jejichž práva, povinnosti nebo zájmy související s výkonem vlastnického práva mohou být opatřením obecné povahy přímo dotčeny, nebo, určí-li tak správní orgán, i jiné osoby, jejichž oprávněné zájmy mohou být opatřením obecné povahy přímo dotčeny, mohou podat proti návrhu opatření obecné povahy písemné odůvodněné námítky ke správnímu orgánu ve lhůtě 30 dnů ode dne jeho zveřejnění. Zmeškání úkonu nelze prominout. O námítkách rozhoduje správní orgán, který opatření obecné povahy vydává. Jestliže by vyřízení námítky vedlo k řešení, které přímo ovlivní oprávněné zájmy některé osoby jiným způsobem než návrh opatření obecné povahy, a není-li změna zjevně též v její prospěch, zjistí správní orgán její stanovisko.

Písemné připomínky a písemné námítky se podávají správnímu orgánu na adresu: **Městský úřad Otrokovice, odbor dopravně-správní, oddělení silničního hospodářství, nám. 3. května 1340, 765 02 Otrokovice.**

„OTISK RAZÍTKA“

Ing. Josef Tomanovič  
referent

**Příloha:** situace

**Tento návrh opatření obecné povahy musí být vyvěšen na úřední desce příslušného úřadu. Současně musí být ve stejnou vývěsní dobu zveřejněn i na elektronické úřední desce.**

Vyvěšeno dne: .....

razítko a podpis oprávněné osoby

Sejmuto dne: .....

razítko a podpis oprávněné osoby


Strana 3 (celkem 4)

**Obdrží:**

Ředitelství silnic a dálnic ČR, Na Pankráci 546/56, 140 00 Praha 4 - Nusle vz. NVB LINE s.r.o., Cukrovar  
716, 768 21 Kvasice  
Město Napajedla, Masarykovo nám. 89, 763 61 Napajedla  
PČR DI Zlín, nám. T. G. M. 3218, 760 01 Zlín  
DOP MěÚ Otrokovice - spis

**Tento návrh opatření obecné povahy bude zveřejněn na úředních deskách níže uvedených měst a obcí po dobu 15 dnů a dále také způsobem umožňující dálkový přístup:**


Město Otrokovice, nám. 3. května 1340, 765 02 Otrokovice  
Město Napajedla, Masarykovo nám. 89, 763 61 Napajedla

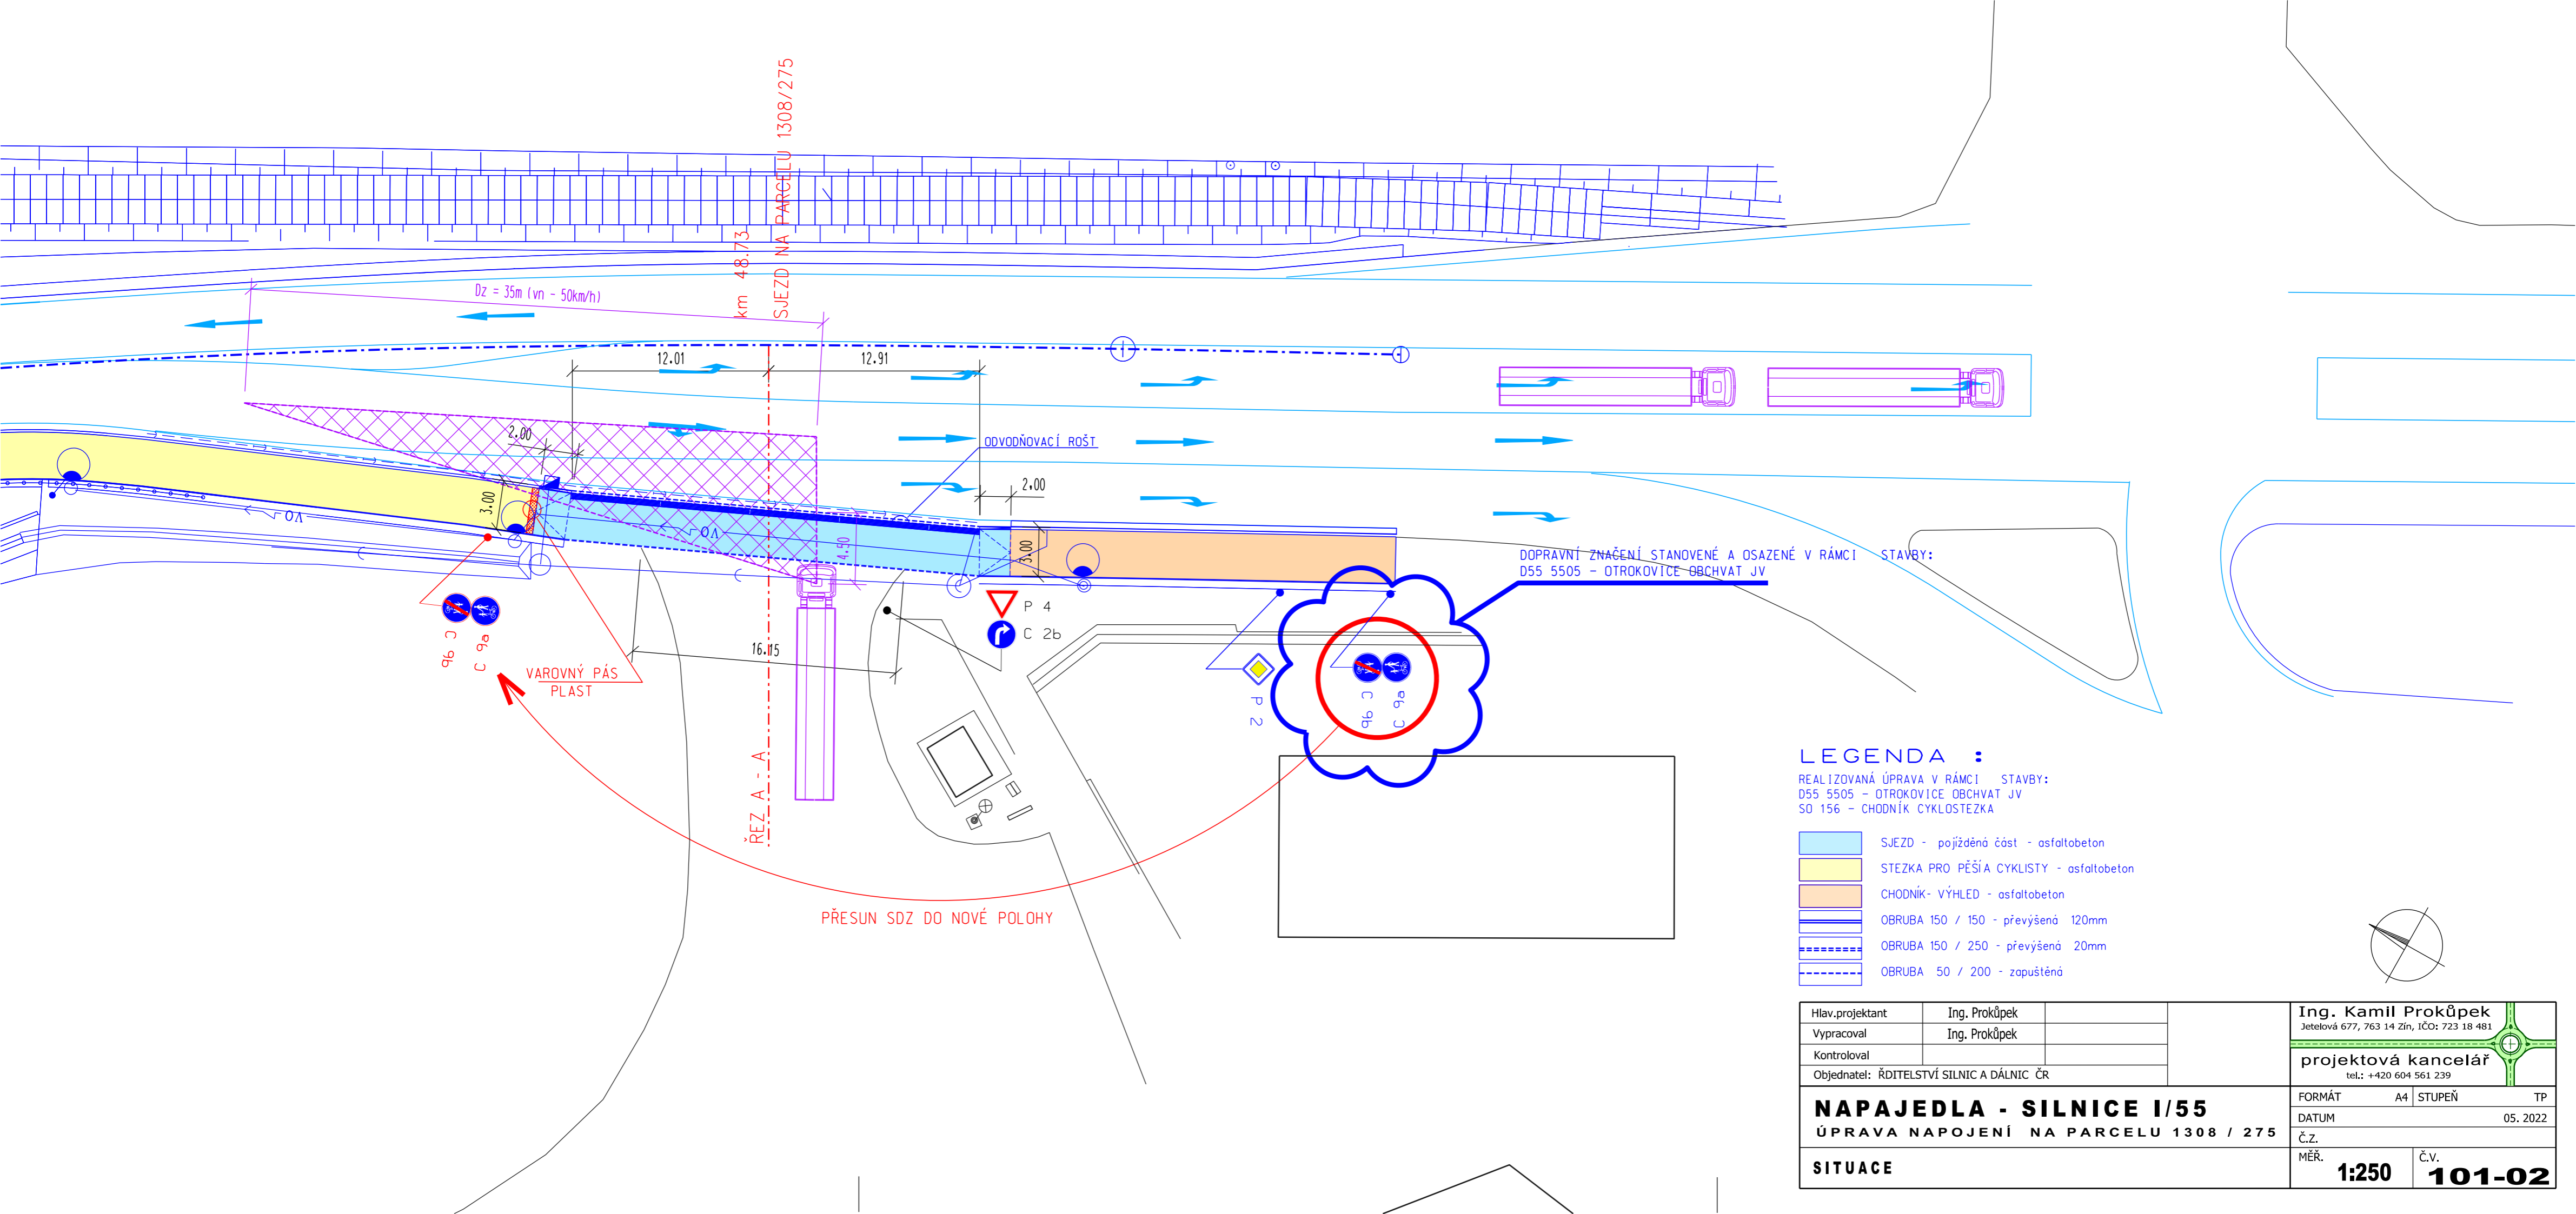

**LEGENDA :**

REALIZOVANÁ ÚPRAVA V RÁMCI STAVBY:  
D55 5505 - OTROKOVICE OBCHVAT JV  
SO 156 - CHODNÍK CYKLOSTEZKA

- SJEZD - poježděná část - asfaltobeton
- STEZKA PRO PĚŠÍ A CYKLISTY - asfaltobeton
- CHODNÍK - VÝHLED - asfaltobeton
- OBRUBA 150 / 150 - převýšená 120mm
- OBRUBA 150 / 250 - převýšená 20mm
- OBRUBA 50 / 200 - zapuštěná

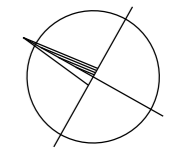

Hlav.projektant	Ing. Prokůpek		
Vypracoval	Ing. Prokůpek		
Kontroloval			
Objednatel: ŘDITELSTVÍ SILNIC A DÁLNIC ČR			
<b>NAPAJEDLA - SILNICE I/55</b>			FORMÁT A4 STUPEŇ TP
ÚPRAVA NAPOJENÍ NA PARCELU 1308 / 275			DATUM 05. 2022
<b>SITUACE</b>			Č.Z.
			MĚŘ. <b>1:250</b>
			Č.V. <b>101-02</b>

**Ing. Kamil Prokůpek**  
Jetelová 677, 763 14 Zín, IČO: 723 18 481  
**projektová kancelář**  
tel.: +420 604 561 239