



Městský úřad
OTROKOVICE

odbor dopravně-správní
oddělení silničního hospodářství



otrkvp23v0057v

VAŠE ZNAČKA:	
ČÍSLO JEDNACÍ:	OTRK/DOP/15228/2023/TON
SPISOVÁ ZNAČKA:	DOP/8572/2022/TON
OPRÁVNĚNÁ ÚŘEDNÍ OSOBA:	Ing. Josef Tomanovič
TELEFON:	577 680 282
E-MAIL:	tomanovic@muotrokovice.cz
DATUM:	14.03.2023

VEŘEJNÁ VYHLÁŠKA

OPATŘENÍ OBECNÉ POVAHY

Místní úprava provozu na pozemních komunikacích – stanovení dopravního značení

Městský úřad Otrokovice, odbor dopravně-správní, oddělení silničního hospodářství (dále jen DOP MěÚ Otrokovice) jako příslušný správní orgán dle ust. § 124 odst. 1 a 6 zákona č. 361/2000 Sb., o provozu na pozemních komunikacích a o změnách některých zákonů (zákon o silničním provozu), ve znění pozdějších předpisů (dále jen zák. č. 361/2000 Sb.), a po předchozím projednání s dotčeným orgánem Policie ČR, Dopravním inspektorátem Zlín (dále jen PČR DI Zlín) na základě žádosti právnické osoby Ředitelství silnic a dálnic ČR, IČ: 65993390, se sídlem Na Pankráci 546/56, 140 00 Praha 4 - Nusle (dále jen žadatel) zastoupené na základě plné moci právnickou osobou NVB LINE s.r.o., IČ: 26979675, se sídlem Cukrovar 716, 768 21 Kvasice (dále jen zástupce), ve věci stanovení místní úpravy provozu na pozemních komunikacích, a to na výjezdu z areálu (p.č. 1308/275) na silnici č. I/55 i na stezce pro chodce a cyklisty společně v obci Napajedla, která spočívá v instalaci nového a v posunu stávajícího dopravního značení dle přílohy, která je nedílnou přílohou tohoto stanovení, v souvislosti s novým dopravním připojením parcely č. 1308/275, v souladu s ust. § 171 a násl. zákona č. 500/2004 Sb., správní řád, ve znění pozdějších předpisů (dále jen správní řád)

vydává opatření obecné povahy,

kterým v souladu s ust. § 77 odst. 1 písm. c) a odst. 5 zák. č. 361/2000 Sb.

STANOVÍ

místní úpravu provozu, a to na výjezdu z areálu (p.č. 1308/275) na silnici č. I/55 i na stezce pro chodce a cyklisty společně v obci Napajedla, spočívající v instalaci nového a v posunu stávajícího dopravního značení dle přílohy, která je nedílnou přílohou tohoto stanovení, v souvislosti s novým dopravním připojením p.č. 1308/275.

Místní úpravu provozu na místních komunikacích, je nutno provést v termínu do 30 dnů ode dne nabytí účinnosti tohoto opatření obecné povahy.

Místní úpravu provozu na místních komunikacích je nutno provést za níže uvedených podmínek:

1. Dopravní značení bude užito a umístěno v souladu se zák. č. 361/2000 Sb., vyhl. č. 294/2015 Sb., technickými podmínkami č.: TP 65 Zásady pro dopravní značení na pozemních komunikacích a TP 133 Zásady pro vodorovné dopravní značení na pozemních komunikacích.
2. Nová místní úprava provozu na dotčených pozemních komunikacích bude provedena dle situace a na náklady žadatele.

Strana 1 (celkem 3)

3. Vlastník dotčené pozemní komunikace, příp. správce pozemní komunikace je povinen udržovat dopravní značení v nezávadném stavu po celou dobu jeho platnosti.

O d ů v o d n ě n í o p a t ř e n í o b e c n ě p o v a h y

DOP MěÚ Otrokovice obdržel dne 30.11.2022 pod č.j. DOP/56017/2022 návrh žadatele zastoupeného na základě plné moci zástupcem o stanovení místní úpravy provozu na pozemních komunikacích, a to na výjezdu z areálu (p.č. 1308/275) na silnici č. I/55 i na stezce pro chodce a cyklisty společně v obci Napajedla, spočívající v instalaci nového a v posunu stávajícího dopravního značení dle přílohy, v souvislosti s novým dopravním připojením parcely č. 1308/275.

K žádosti byla doložena situace s vyjádřením PČR DI Zlín ze dne 08.11.2022 bez č.j., plná moc ze dne 23.11.2022 a situace dopravního značení.

Místní úprava provozu na pozemních komunikacích spočívá v umístění nové svislé dopravní značky č. P 4 (Dej přednost v jízdě!) doplněné o č. C 2b (Příkazaný směr jízdy vpravo) – 1x na výjezdu z areálu, dále v přesunu stávající svislé dopravní značky č. C 9a (Stezka pro chodce a cyklisty společná) a C 9b (Konec stezky pro chodce a cyklisty společné) - 1x, a to na začátek křížení dopravního připojení, to bude příčně doplněno o varovný pás z plastu. Posunem stávající svislé dopravní značky do nové polohy dojde ke zkrácení úseku předmětné stezky pro chodce a cyklisty společné.

Z důvodu zajištění a zvýšení bezpečnosti i plynulosti silničního provozu stanoví DOP MěÚ Otrokovice předmětné dopravní značení.

Jelikož správním orgánem byly shromážděny dostatečné podklady pro vydání stanovení, přistoupil správní orgán k vydání stanovení ve znění, jak je uvedeno výše, neboť má za to, že tímto je stanovení místní úpravy provozu na pozemních komunikacích plně odůvodněno.

Stanovení místní úpravy provozu na pozemních komunikacích, pokud z ní vyplývají povinnosti účastníkům silničního provozu, kteří jsou obecně vymezeni, je ve smyslu zák. č. 361/2000 Sb. a ve smyslu ust. § 171 správního řádu závazným opatřením obecné povahy, které není právním předpisem ani rozhodnutím. Proto provedl stanovení předmětné místní úpravy provozu na pozemních komunikacích formou opatření obecné povahy dle správního řádu.

Opatření obecné povahy se doručuje veřejnou vyhláškou podle ust. § 25 správního řádu.

DOP MěÚ Otrokovice doručil návrh opatření obecné povahy veřejnou vyhláškou dne 12.01.2023 podle ust. § 25 správního řádu v souladu s ust. § 172 správního řádu. Návrh opatření obecné povahy včetně odůvodnění byl zveřejněn na úřední desce města Otrokovice a města Napajedla po dobu 15 ti dnů, a dále také způsobem umožňující dálkový přístup (elektronická úřední deska).

Dotčené osoby v návrhu opatření obecné povahy dle ust. § 172 odst. 1 správního řádu byly vyzvány, aby podávaly písemně své připomínky nebo námitky. K návrhu opatření obecné povahy mohl kdokoli, jehož práva, povinnosti nebo zájmy mohly být stanovením místní úpravy provozu na pozemních komunikacích dotčeny, uplatnit u DOP MěÚ Otrokovice písemné připomínky. Vlastníci nemovitostí, jejichž práva, povinnosti nebo zájmy souvisejí s výkonem vlastnického práva mohly být tímto opatřením obecné povahy přímo dotčeny, mohli podat proti návrhu opatření obecné povahy písemné odůvodněné námitky ve lhůtě 30 dnů ode dne jeho zveřejnění.

Rozhodnutí o námitkách:

Námitky dle ust. § 172 odst. 5 správního řádu nebyly uplatněny.

Odůvodnění o námitkách:

Vzhledem k tomu, že námitky dle ust. § 172 odst. 5 správního řádu nebyly uplatněny, není třeba rozhodnutí o námitkách odůvodňovat.

P o u č e n í k opatření obecné povahy

Proti opatření obecné povahy nelze podat opravný prostředek (ust. § 173 odst. 2 správního řádu). Dle ust. § 173 odst. 1 správního řádu opatření obecné povahy nabývá účinnosti patnáctým dnem po dni vyvěšení veřejné vyhlášky.



Ing. Josef Tomanovič
referent

Příloha: situace

Toto opatření obecné povahy musí být vyvěšeno po dobu nejméně 15 ti dnů na úřední desce příslušného úřadu. Současně musí být ve stejnou vývěsní dobu zveřejněno min. 15 dnů na elektronické úřední desce.

Vyvěšeno dne:

razítko a podpis oprávněné osoby

Sejmuto dne:


razítko a podpis oprávněné osoby

Obdrží:

Ředitelství silnic a dálnic ČR, Na Pankráci 546/56, 140 00 Praha 4 - Nusle vz. NVB LINE s.r.o., Cukrovar
716, 768 21 Kvasice
Město Napajedla, Masarykovo nám. 89, 763 61 Napajedla
PČR DI Zlín, nám. T. G. M. 3218, 760 01 Zlín
PČR, obvodní oddělení Napajedla, Masarykovo nám. 87, 763 61 Napajedla
Městská policie Napajedla, Masarykovo nám. 87, 763 61 Napajedla
DOP MěÚ Otrokovice - spis

Tento návrh opatření obecné povahy bude zveřejněn na úředních deskách níže uvedených měst a obcí po dobu 15 dnů a dále také způsobem umožňující dálkový přístup:


Město Otrokovice, nám. 3. května 1340, 765 02 Otrokovice
Město Napajedla, Masarykovo nám. 89, 763 61 Napajedla

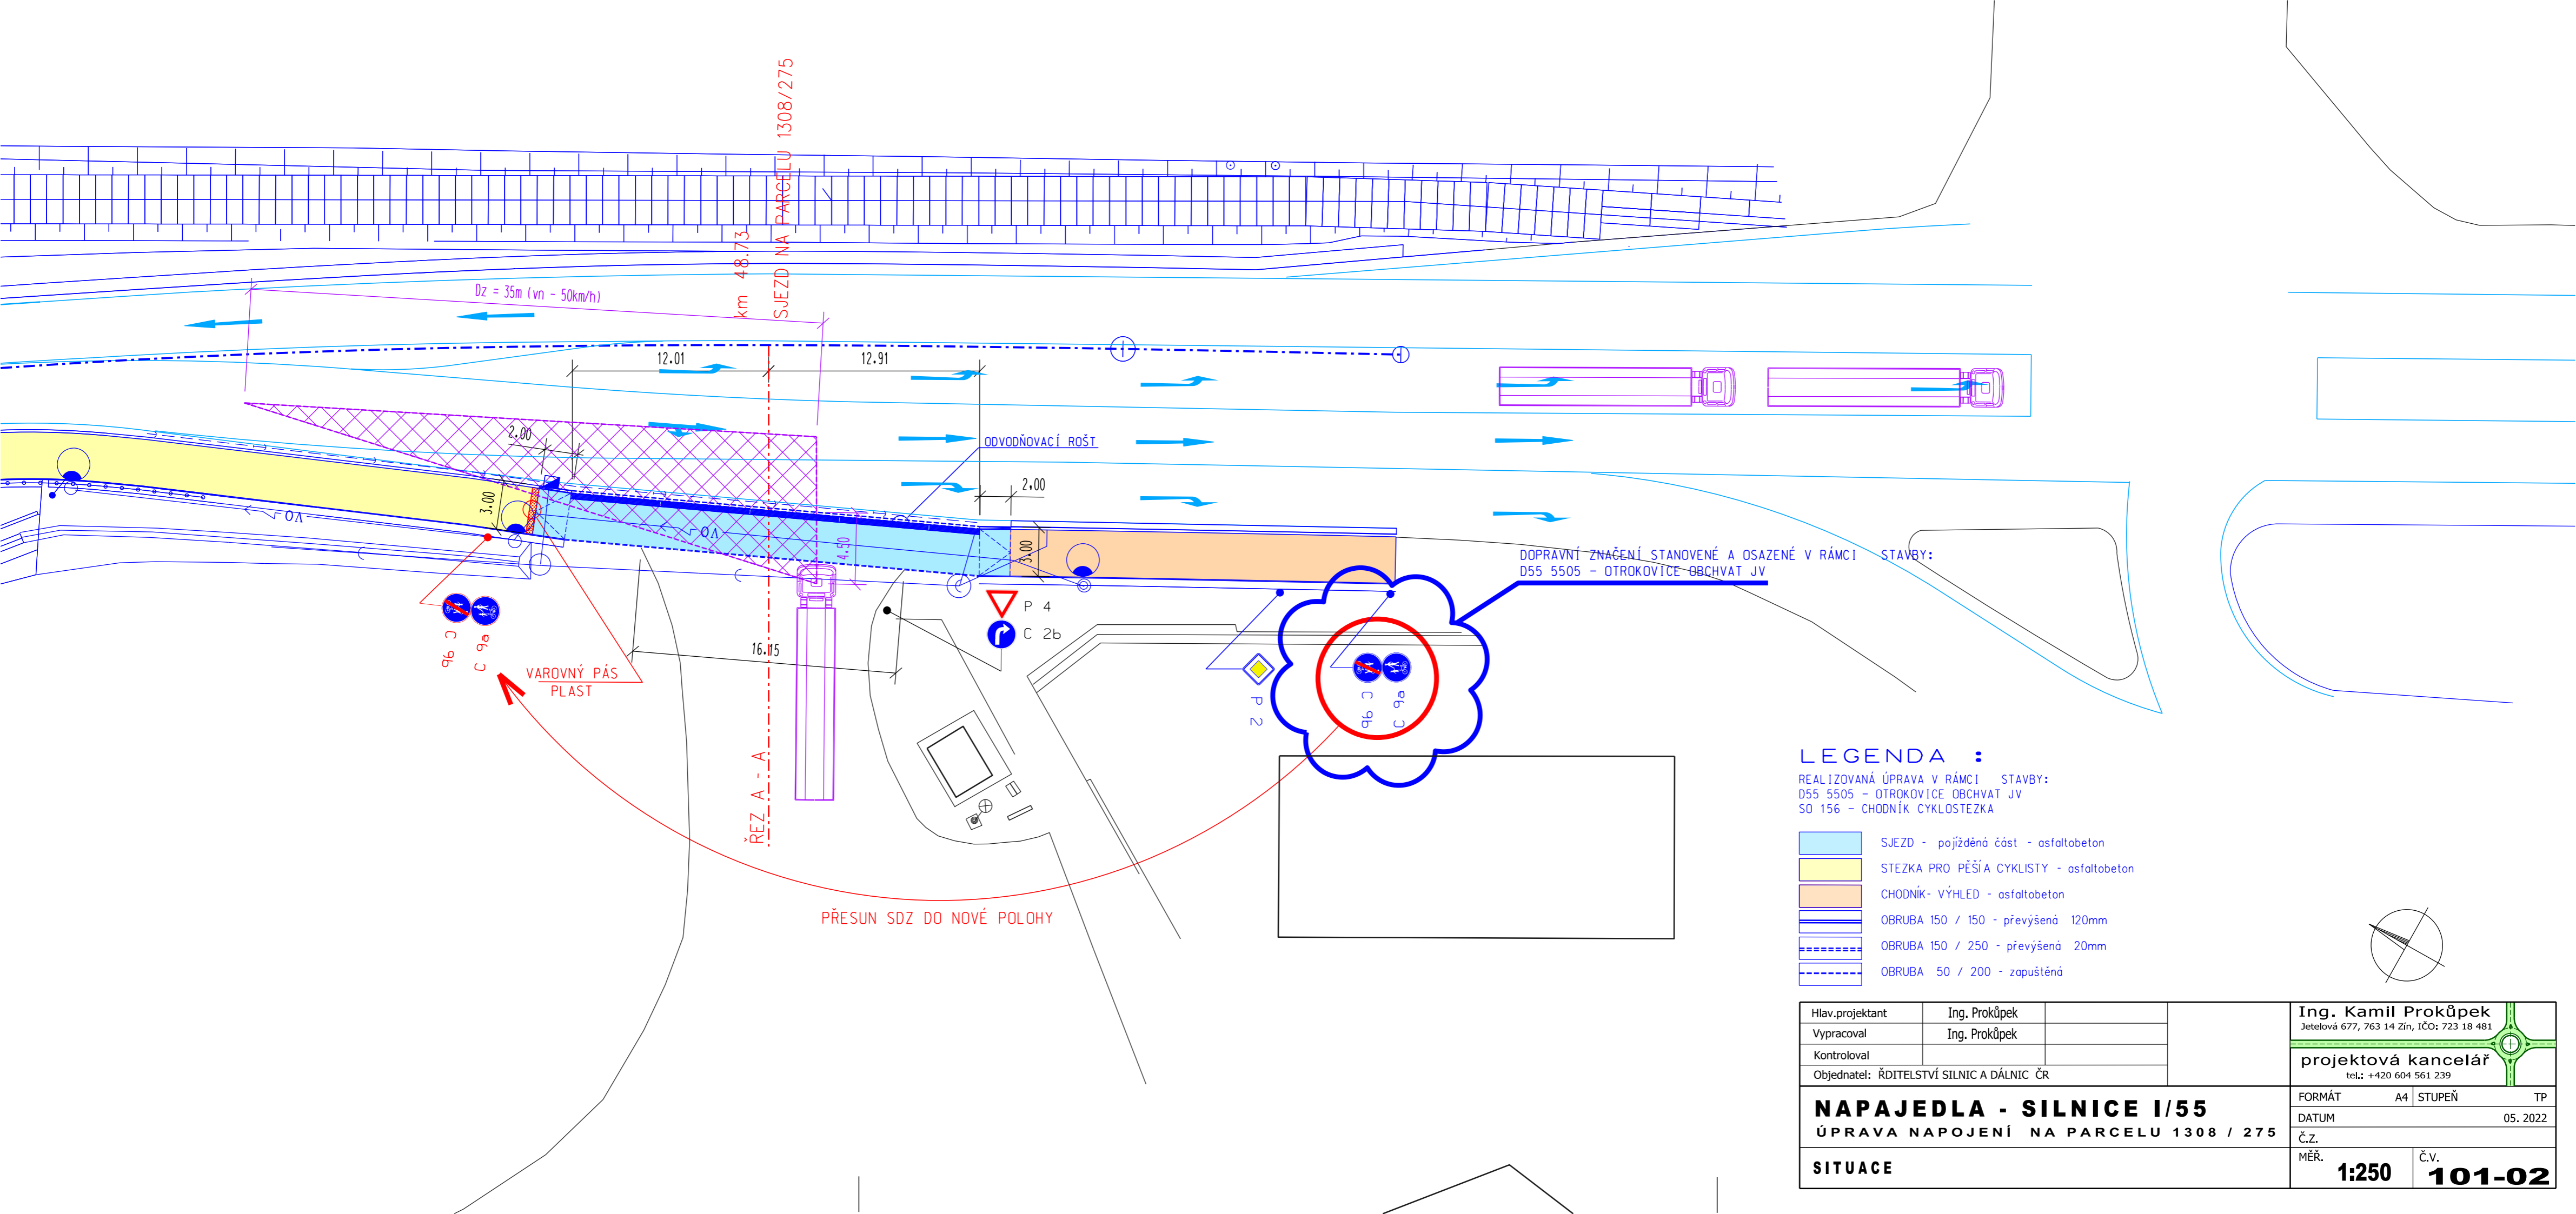

LEGENDA :

REALIZOVANÁ ÚPRAVA V RÁMCI STAVBY:
 D55 5505 - OTROKOVICE OBCHVAT JV
 SO 156 - CHODNÍK CYKLOSTEZKA

- SJEZD - poježděná část - asfaltobeton
- STEZKA PRO PĚŠÁ CYKLISTY - asfaltobeton
- CHODNÍK- VÝHLED - asfaltobeton
- OBRUBA 150 / 150 - převýšená 120mm
- OBRUBA 150 / 250 - převýšená 20mm
- OBRUBA 50 / 200 - zapuštěná

Hlav.projektant	Ing. Prokůpek				
Vypracoval	Ing. Prokůpek				
Kontroloval					
Objednatel: ŘDITELSTVÍ SILNIC A DÁLNIC ČR					
NAPAJEDLA - SILNICE I/55		FORMÁT	A4	STUPEŇ	TP
ÚPRAVA NAPOJENÍ NA PARCELU 1308 / 275		DATUM	05. 2022		
SITUACE		Č.Z.			
		MĚŘ.	1:250	Č.V.	101-02

Ing. Kamil Prokůpek
 Jetelová 677, 763 14 Zín, IČO: 723 18 481
projektová kancelář
 tel.: +420 604 561 239