


# Plán udržitelné městské mobility města Otrokovice

Návrh úprav sítě VHD

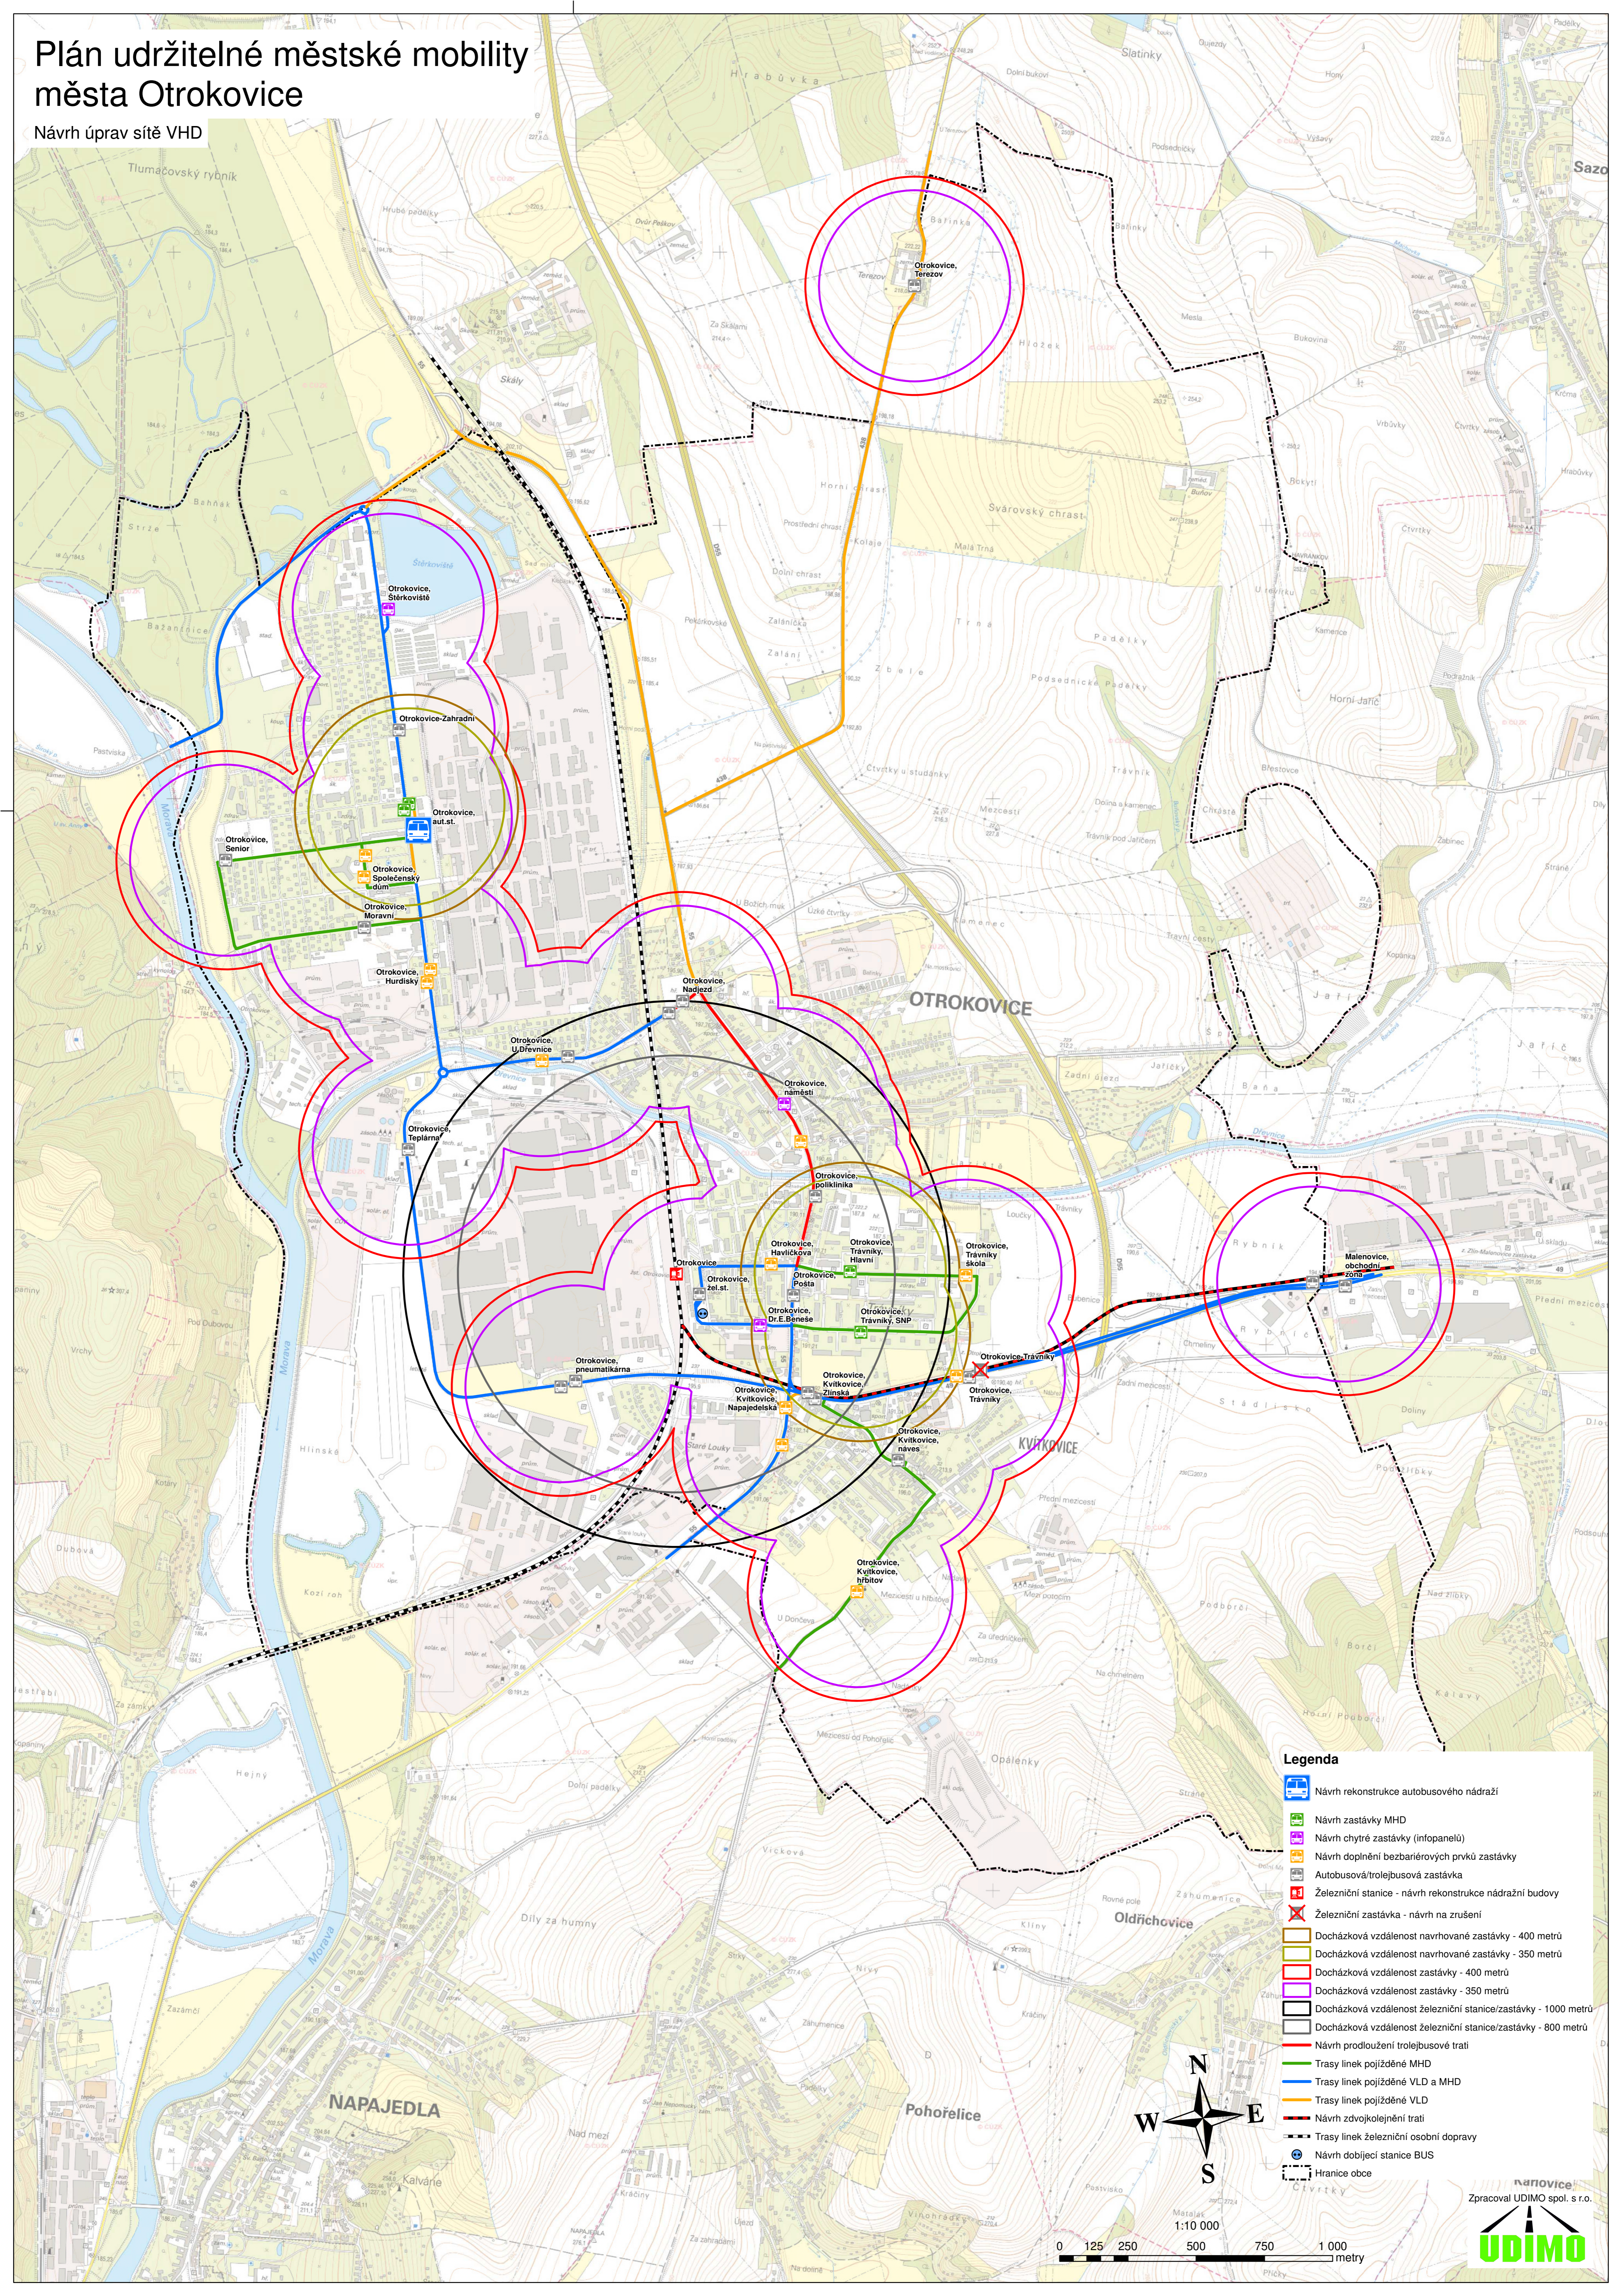

### Legenda

- Návrh rekonstrukce autobusového nádraží
- Návrh zastávky MHD
- Návrh chytré zastávky (infopanelů)
- Návrh doplnění bezbariérových prvků zastávky
- Autobusová/trolejbusová zastávka
- Železniční stanice - návrh rekonstrukce nádražní budovy
- Železniční zastávka - návrh na zrušení
- Docházková vzdálenost navrhované zastávky - 400 metrů
- Docházková vzdálenost navrhované zastávky - 350 metrů
- Docházková vzdálenost zastávky - 400 metrů
- Docházková vzdálenost zastávky - 350 metrů
- Docházková vzdálenost železniční stanice/zastávky - 1000 metrů
- Docházková vzdálenost železniční stanice/zastávky - 800 metrů
- Návrh prodloužení trolejbusové trati
- Trasy linek pojižděné MHD
- Trasy linek pojižděné VLD a MHD
- Trasy linek pojižděné VHD
- Návrh zvojkolejné trati
- Trasy linek železniční osobní dopravy
- Návrh objezdi stanice BUS
- Hranice obce
- Cívkty

