


# Plán udržitelné městské mobility města Otrokovice

Návrh úprav sítě pěších tras - jižní část

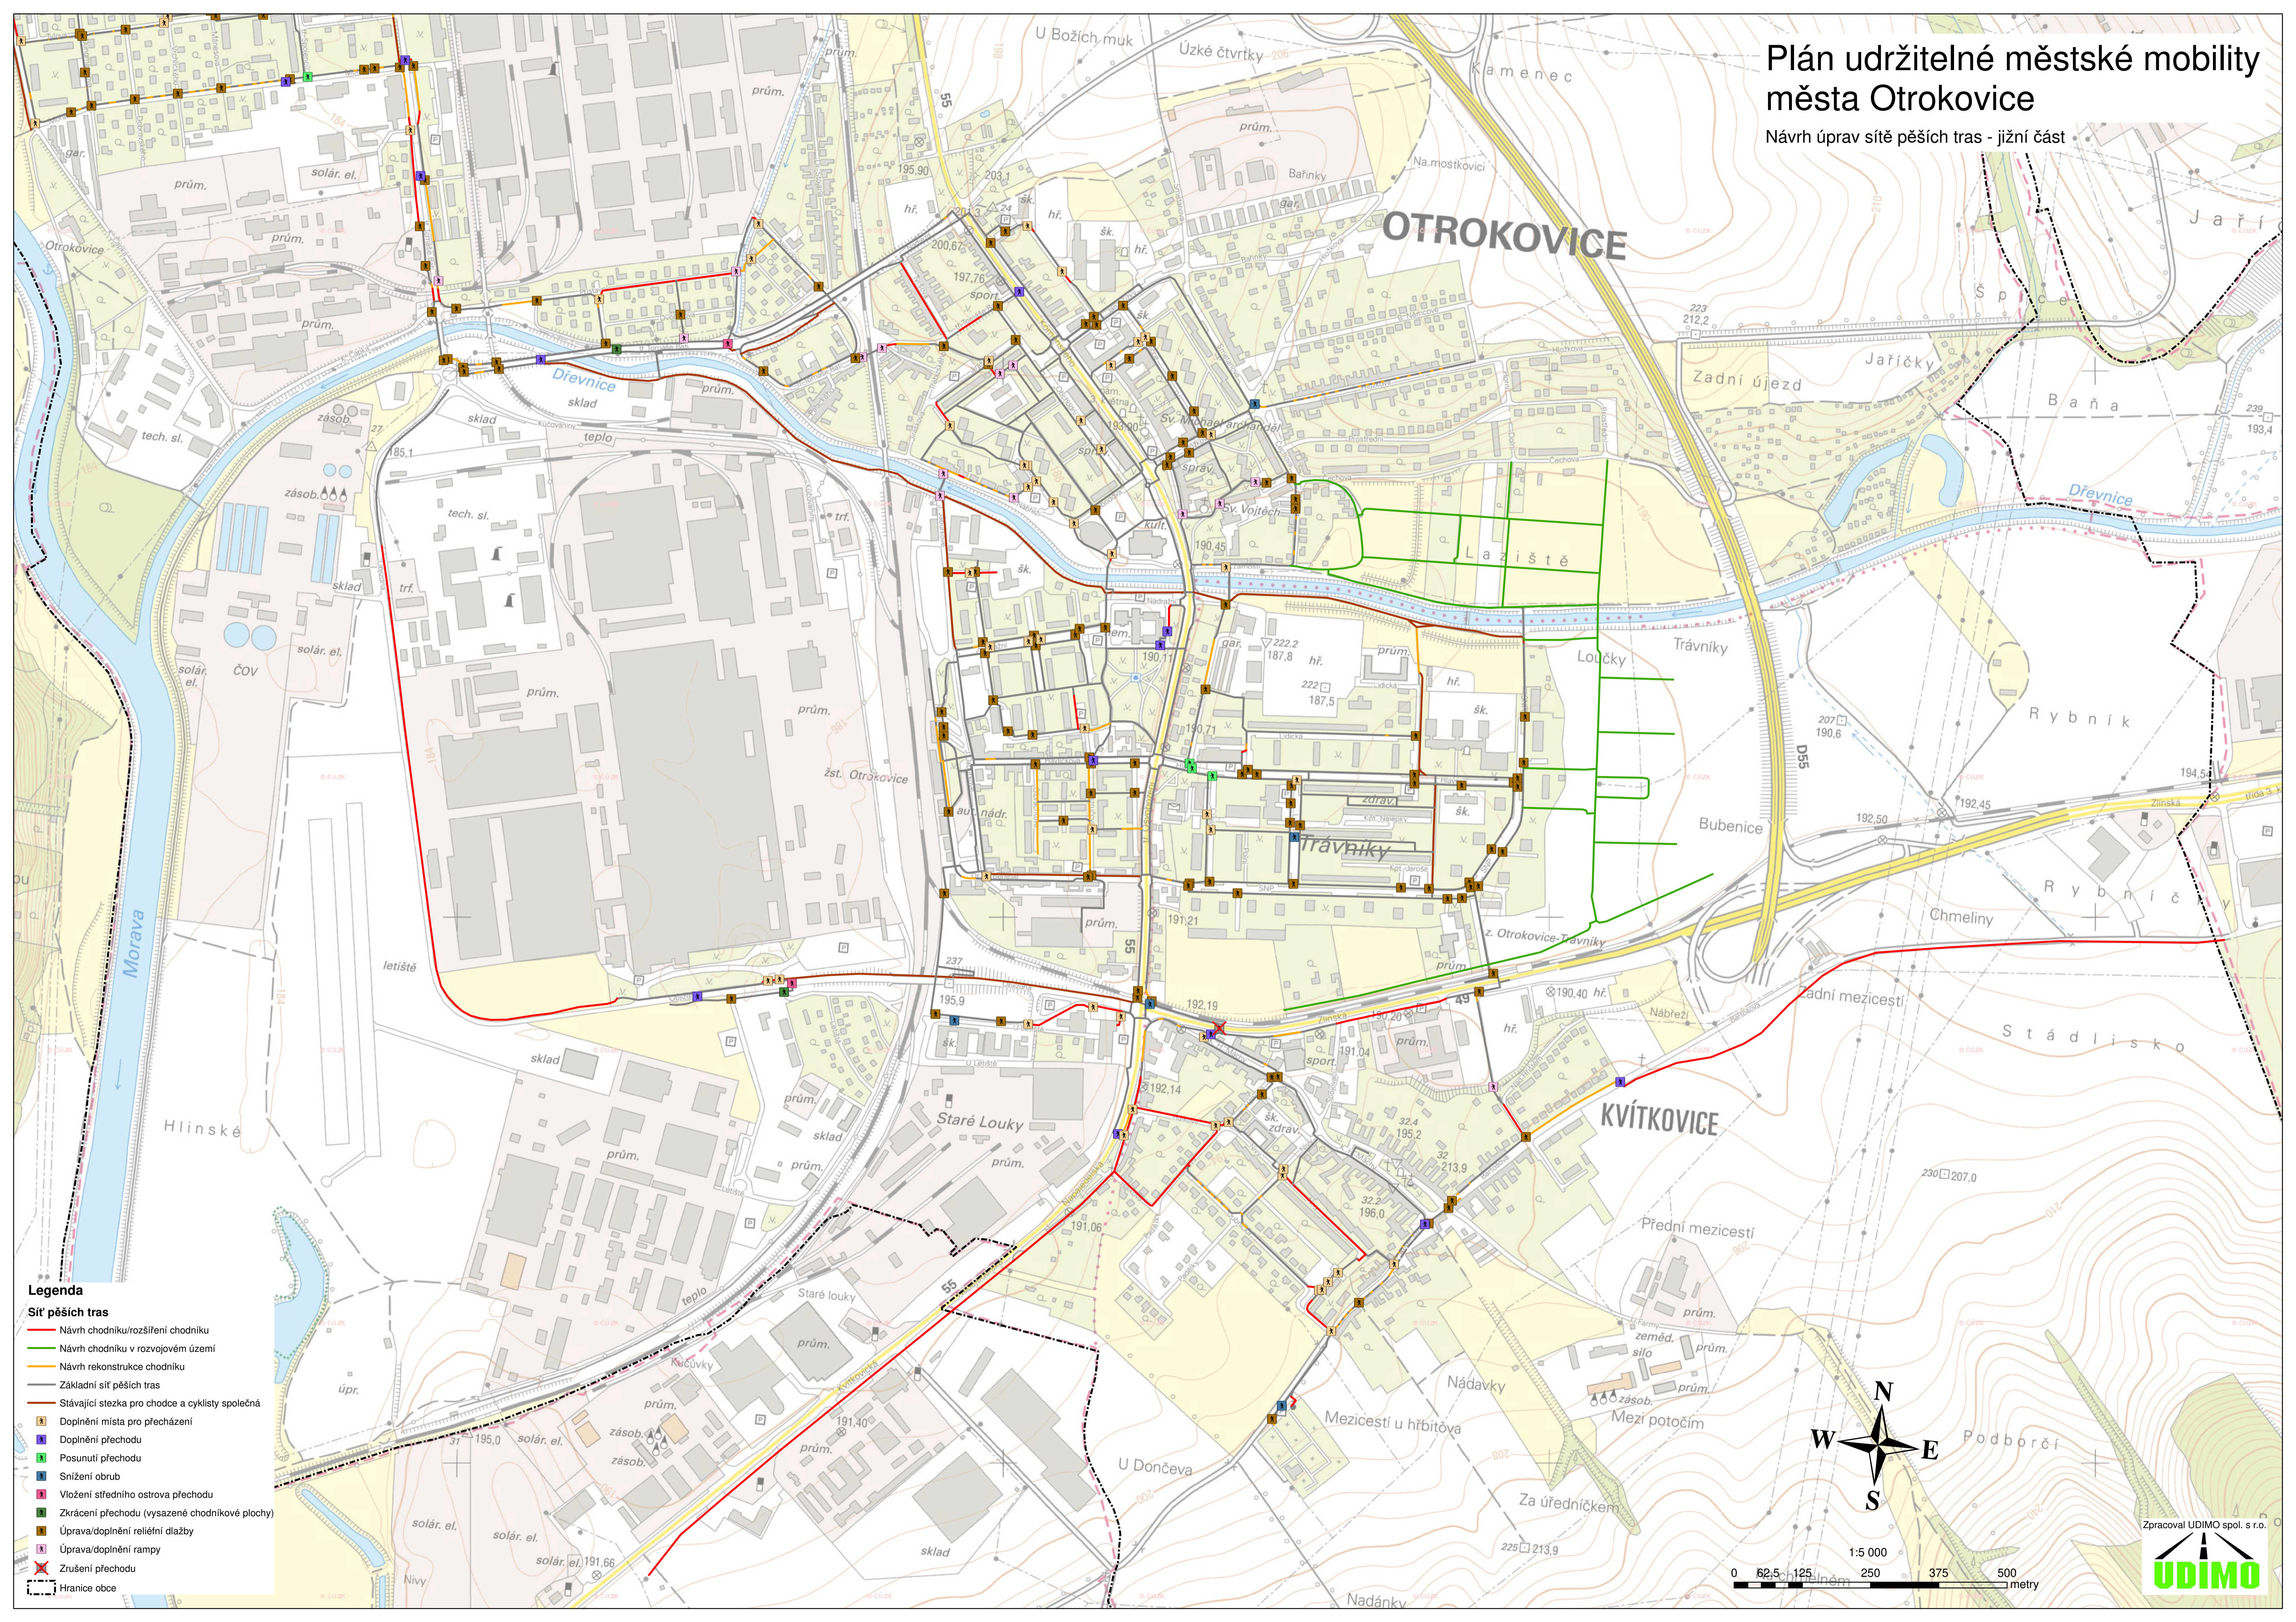

- Legenda**
- Sít' pěších tras**
- Návrh chodníku/rozšíření chodníku
  - Návrh chodníku v rozvojovém území
  - Návrh rekonstrukce chodníku
  - Základní sít' pěších tras
  - Stávající stezka pro chodce a cyklisty společně
  - Doplňující místa pro přecházení
  - Doplňující přechodu
  - Posunutí přechodu
  - Snížení obrub
  - Vložení středního ostrova přechodu
  - Zkrácení přechodu (vysazené chodníkové plochy)
  - Úprava/doplňení reliéfní dlažby
  - Úprava/doplňení rampy
  - Zrušení přechodu
  - Hranice obce

